


理学部 1・2 号館給水設備仮設供給系統図（案）〔改訂〕

図面 2 1

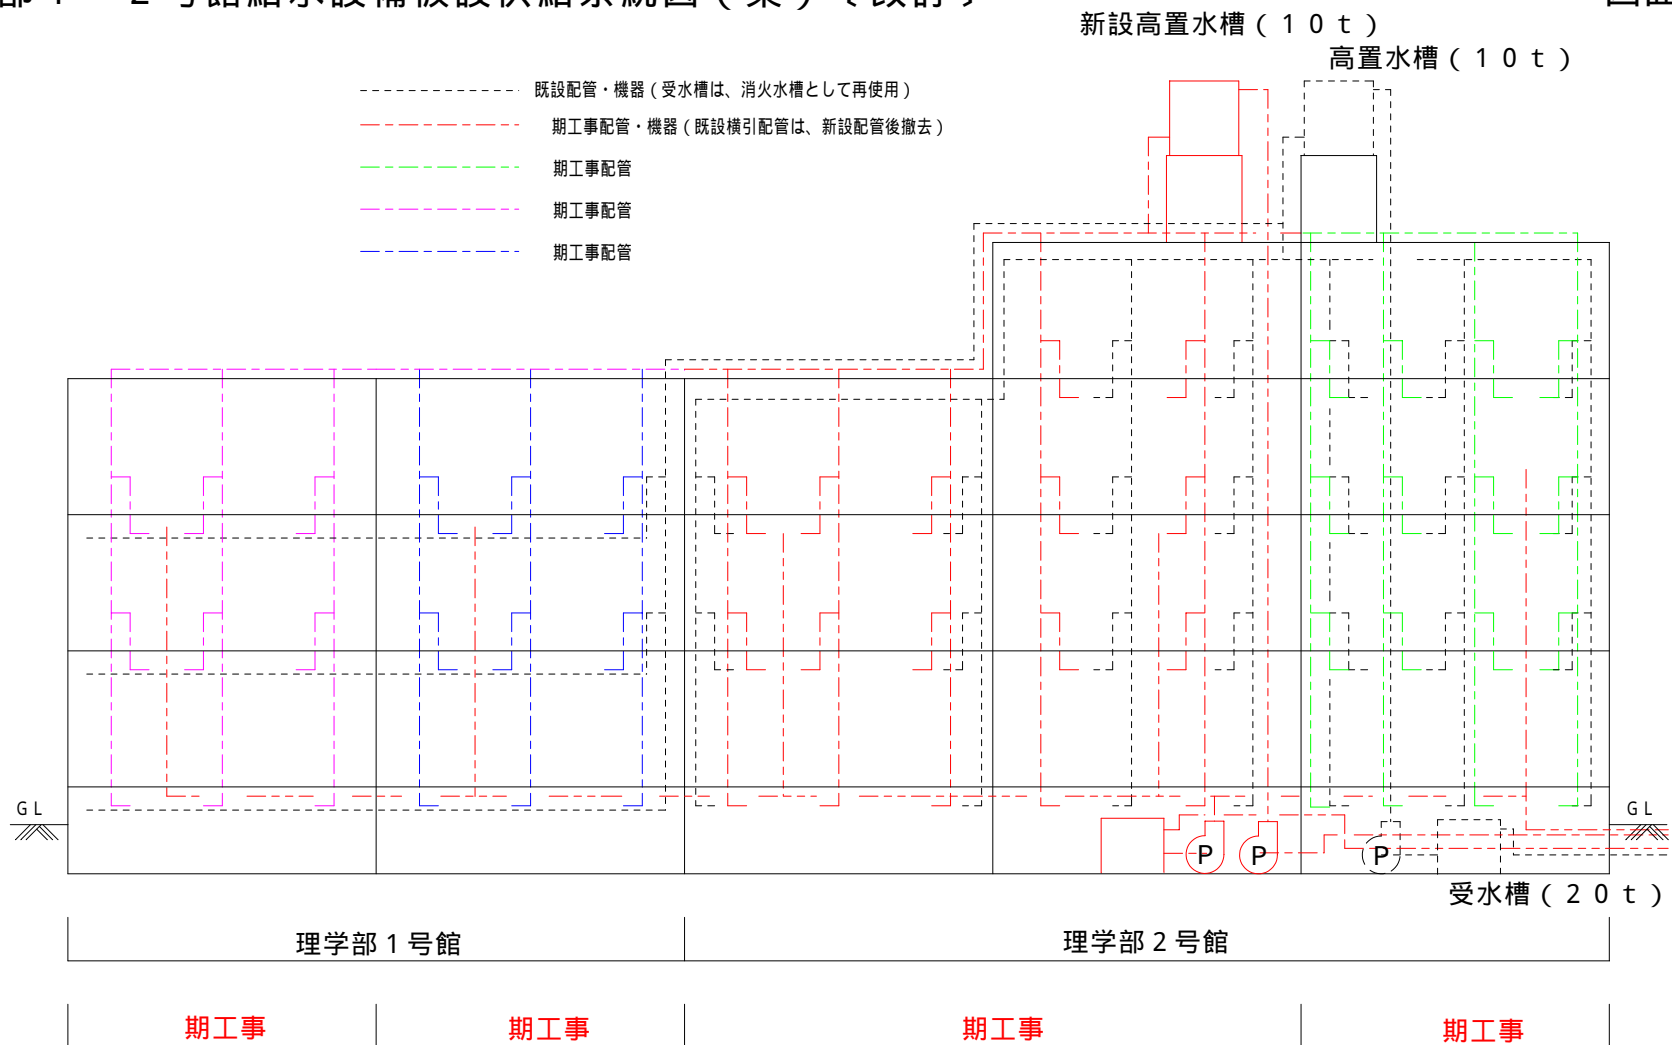

期工事時は、既設揚水設備を利用して既設建物へ給水を供給する。
期工事では、既設揚水設備系統給水立管を切り離す。
期工事にて 期工事範囲の既設給水管へ接続する。