


理学部 3・4 号館給水設備仮設供給系統図（案）〔改訂〕

図面 2 4

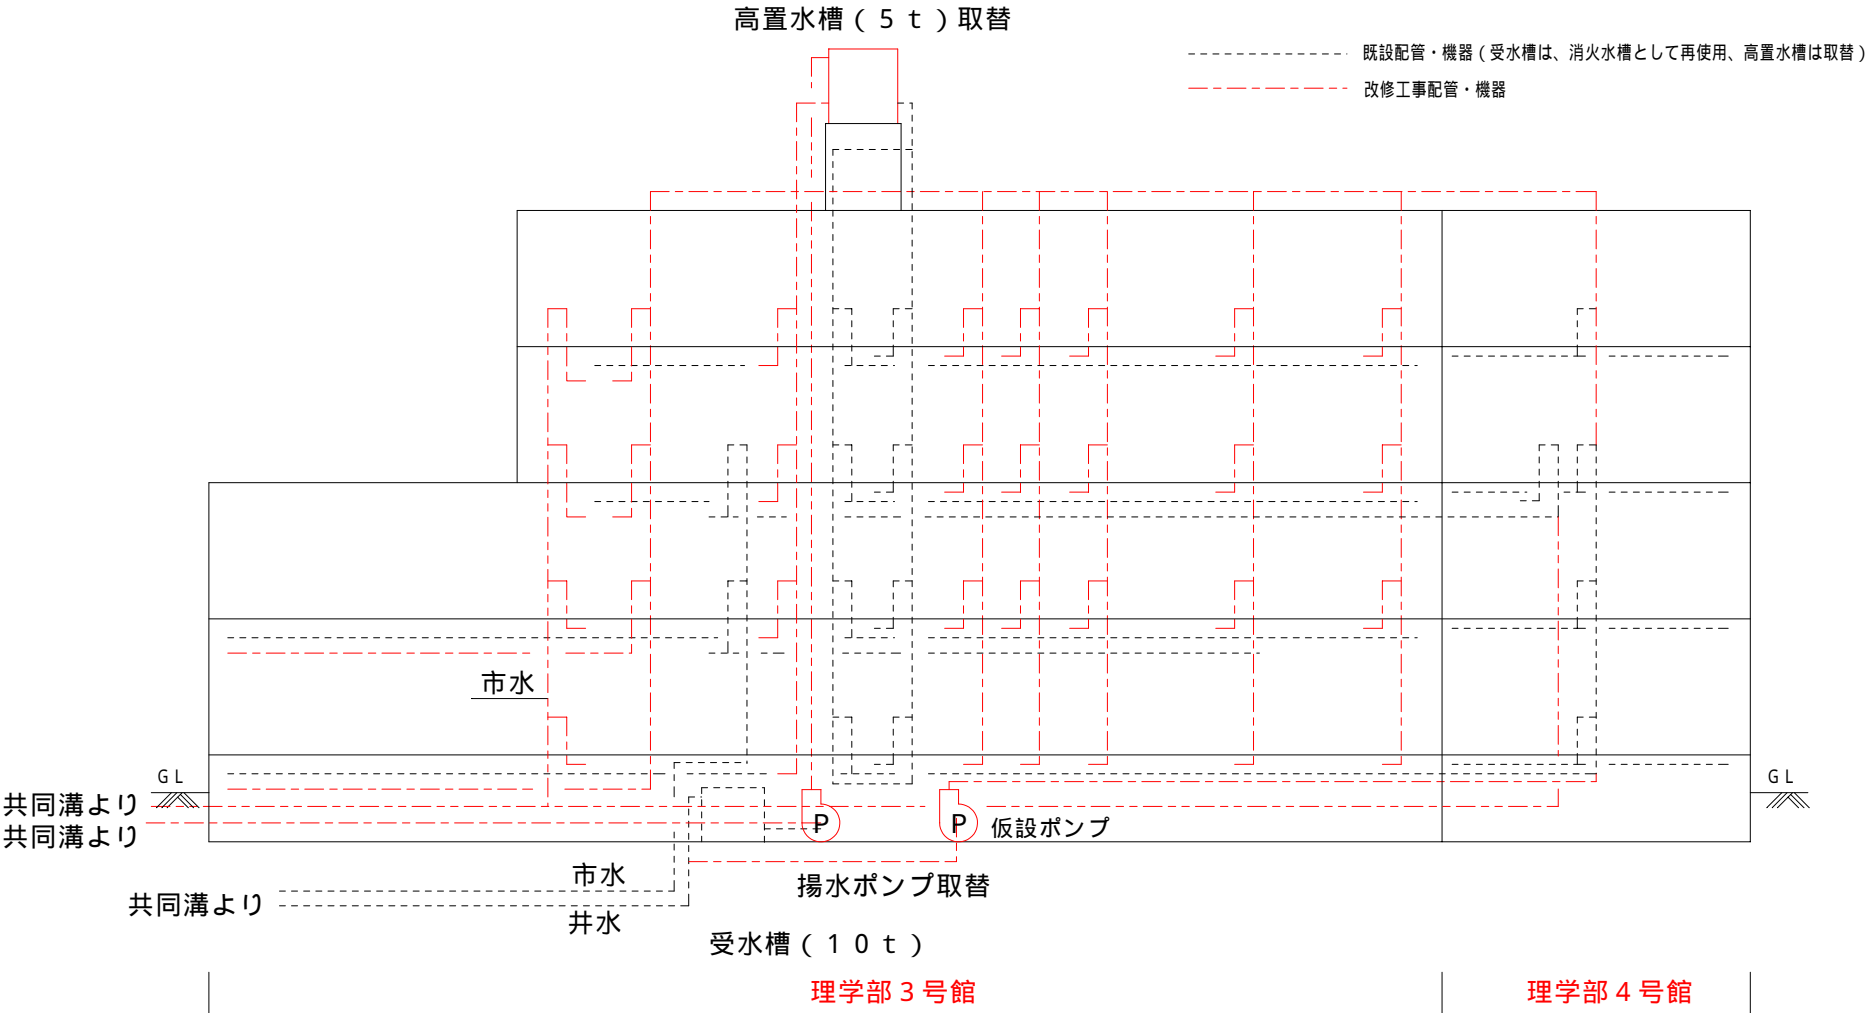

理学部 4 号館は仮設ポンプ設置後し、既設 3 号館給水本管（立配管は切り離し）に接続し 4 号館へ供給する。
工事完了後新設揚水設備系統に接続（仮設系統は撤去）する。