



添付資料 5

改修後平面図（案）（工学部 1 号館 1 F）

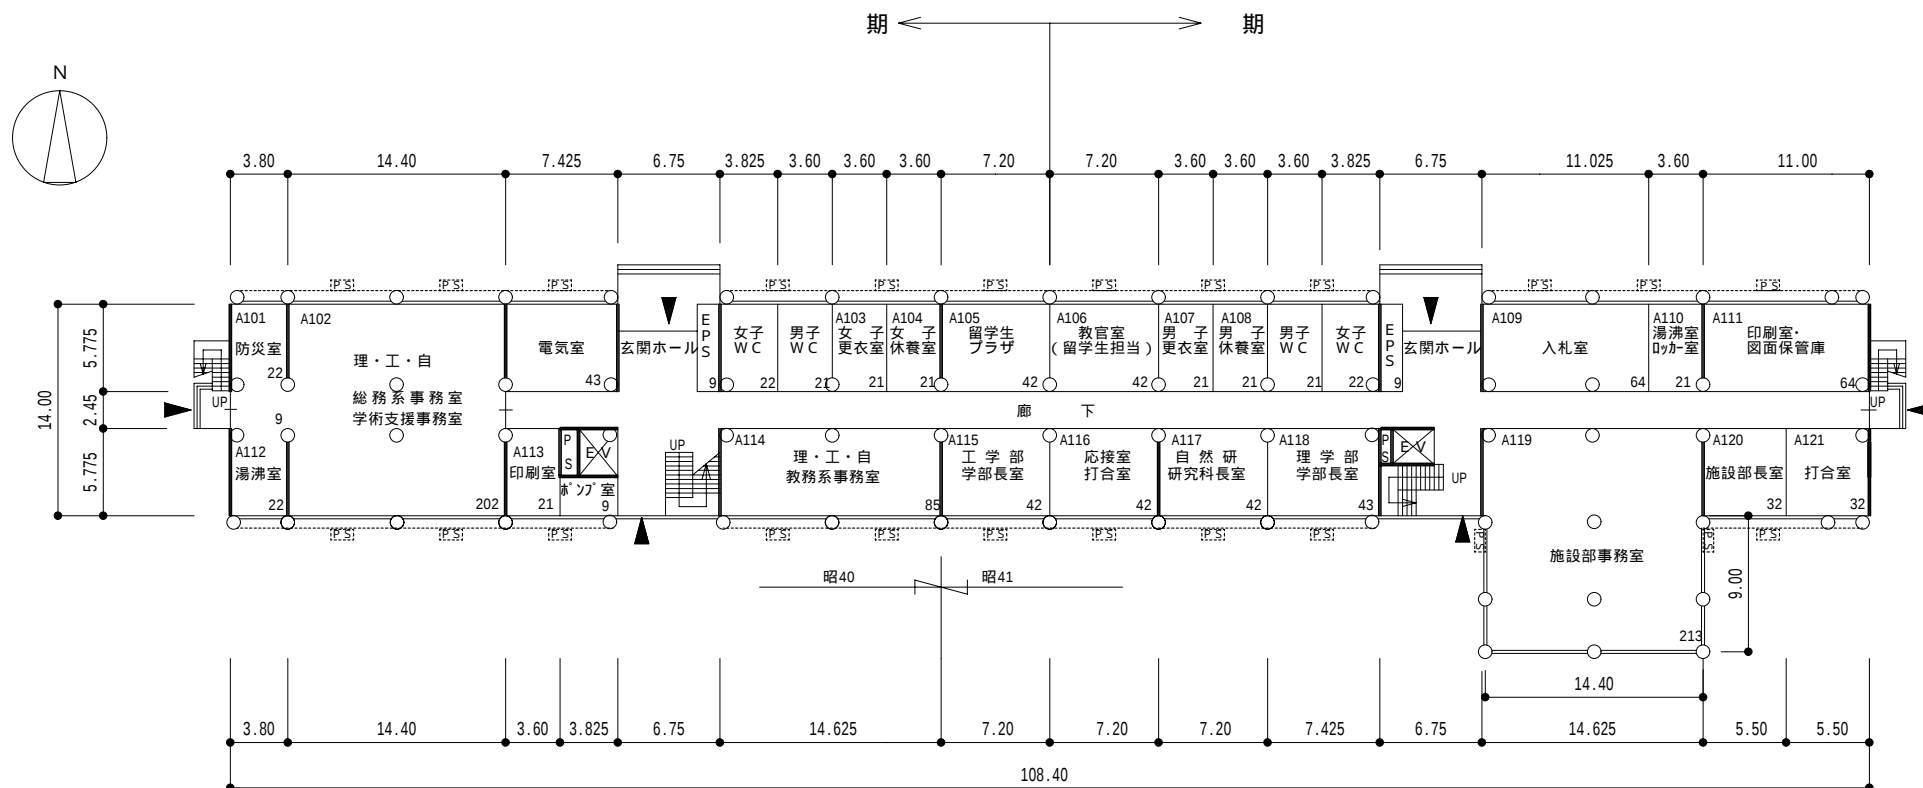


添付資料 5

改修後平面図（案）（工学部 1 号館 2 F）

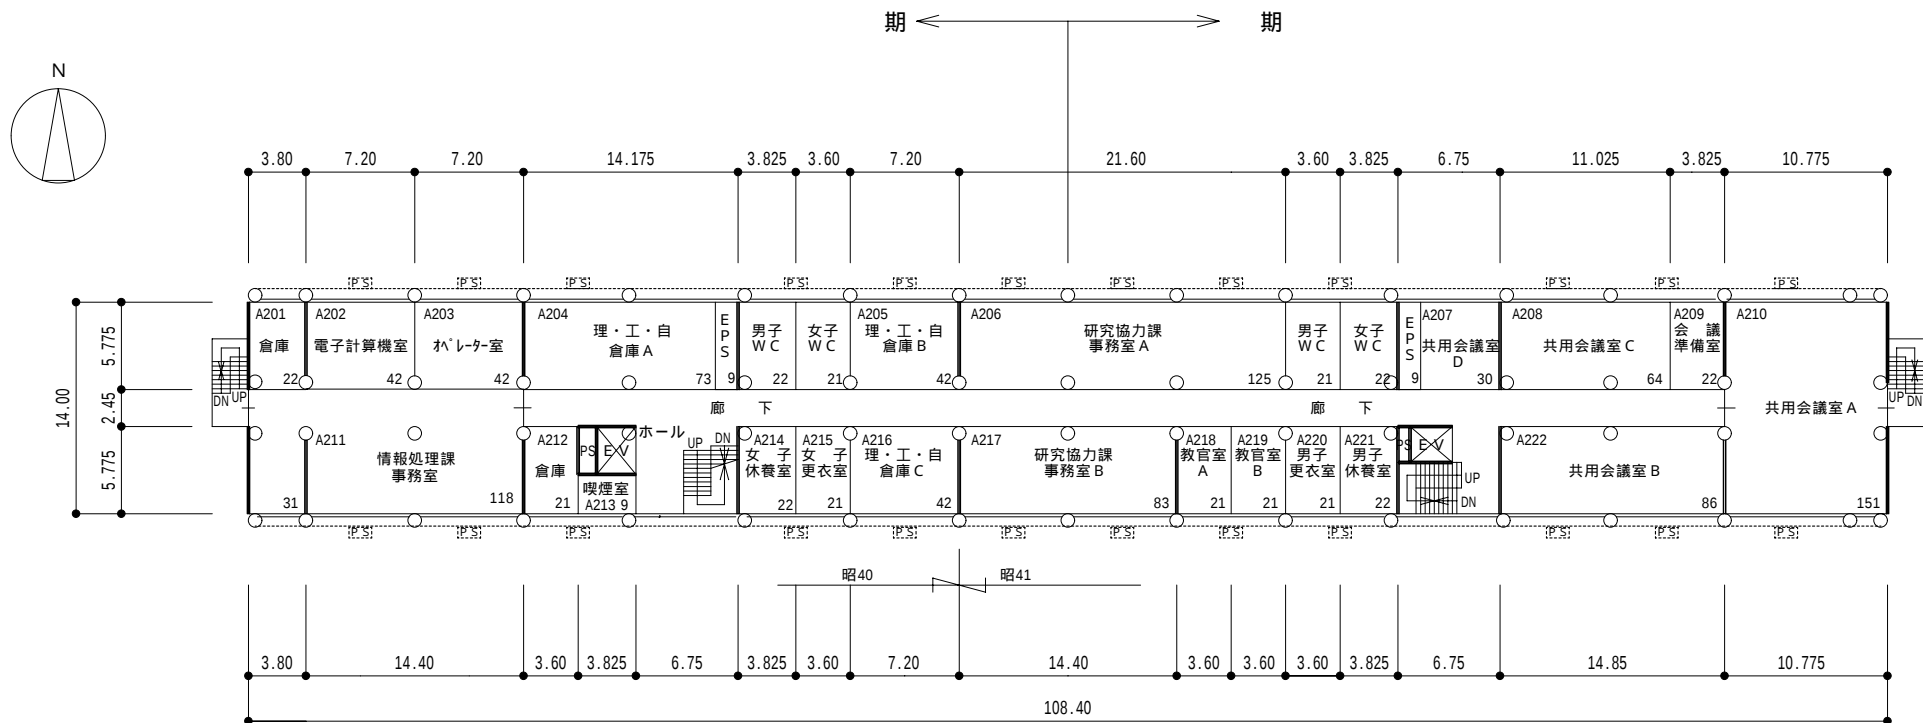


改修後平面図（案）（工学部 1 号館 3 F）

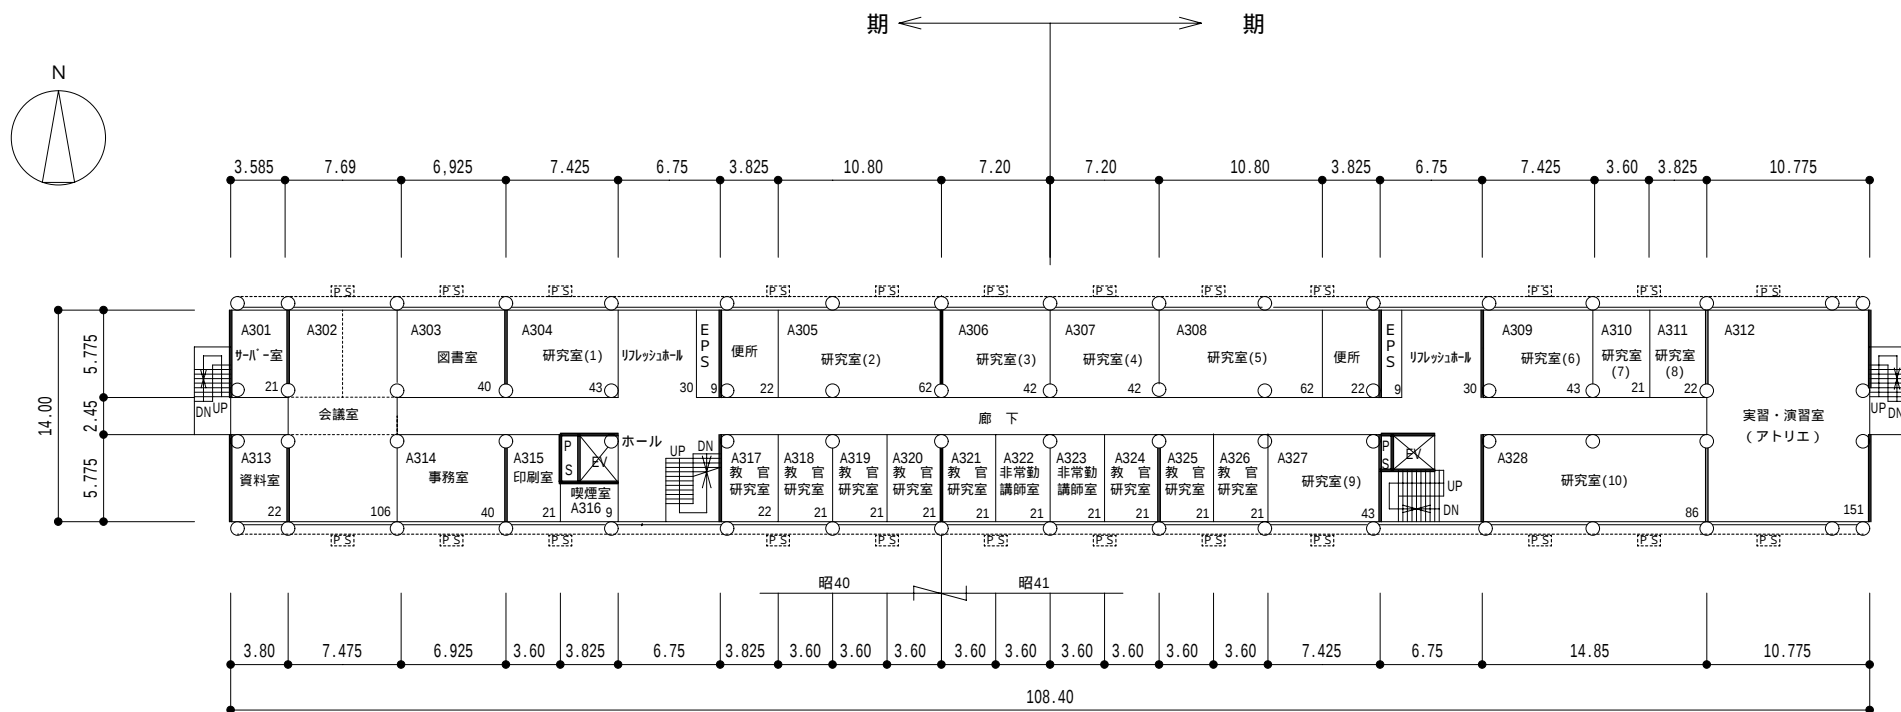


添付資料 5

改修後平面図（案）（工学部 1 号館 4 F）

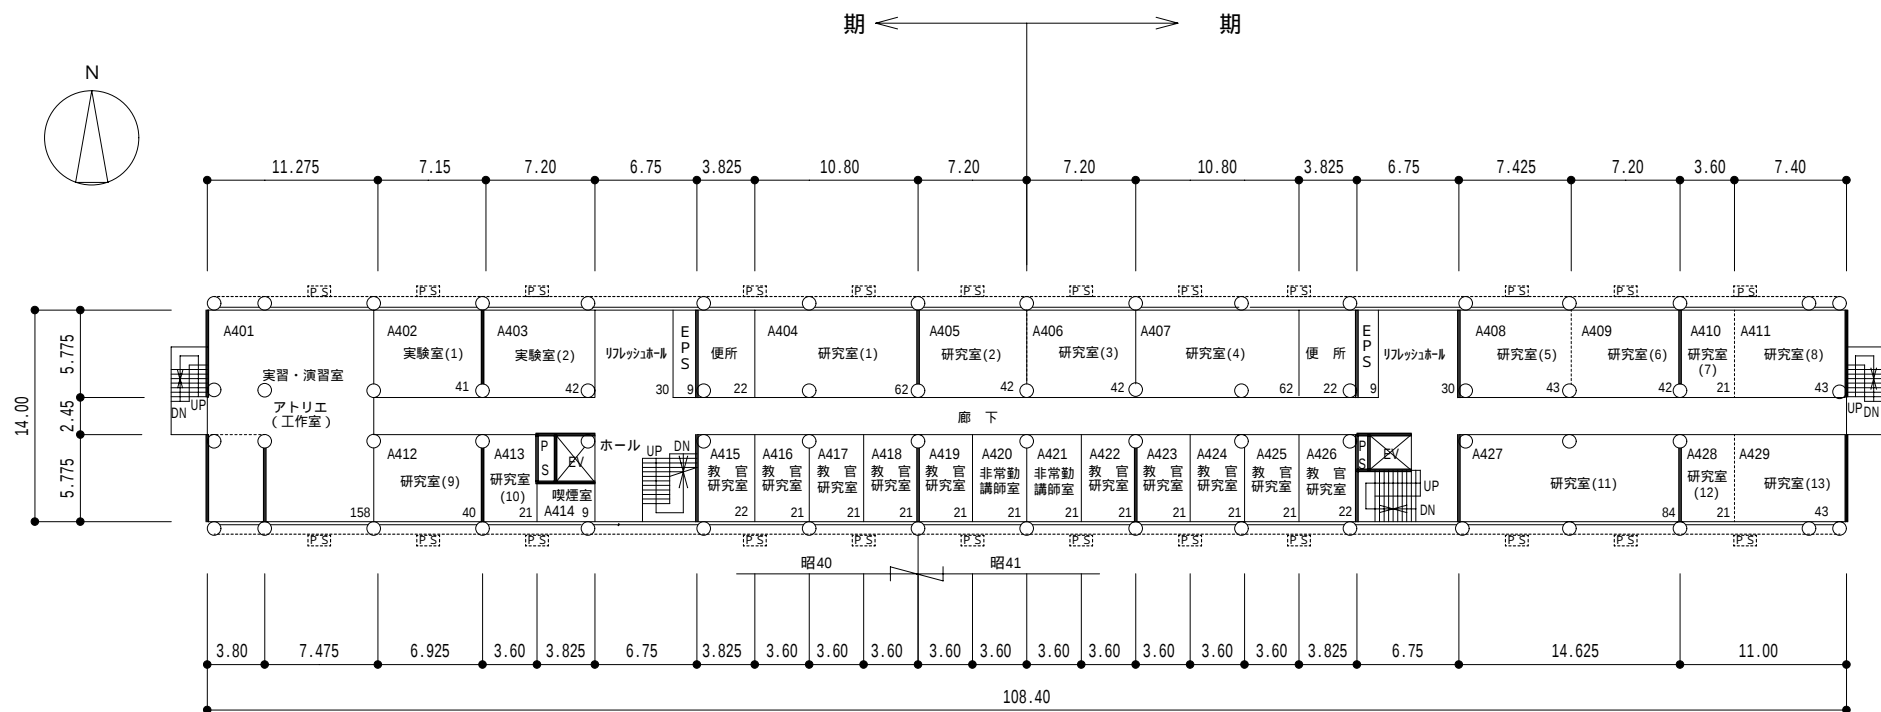


添付資料 5

改修後平面図（案）（工学部 1 号館 5 F）

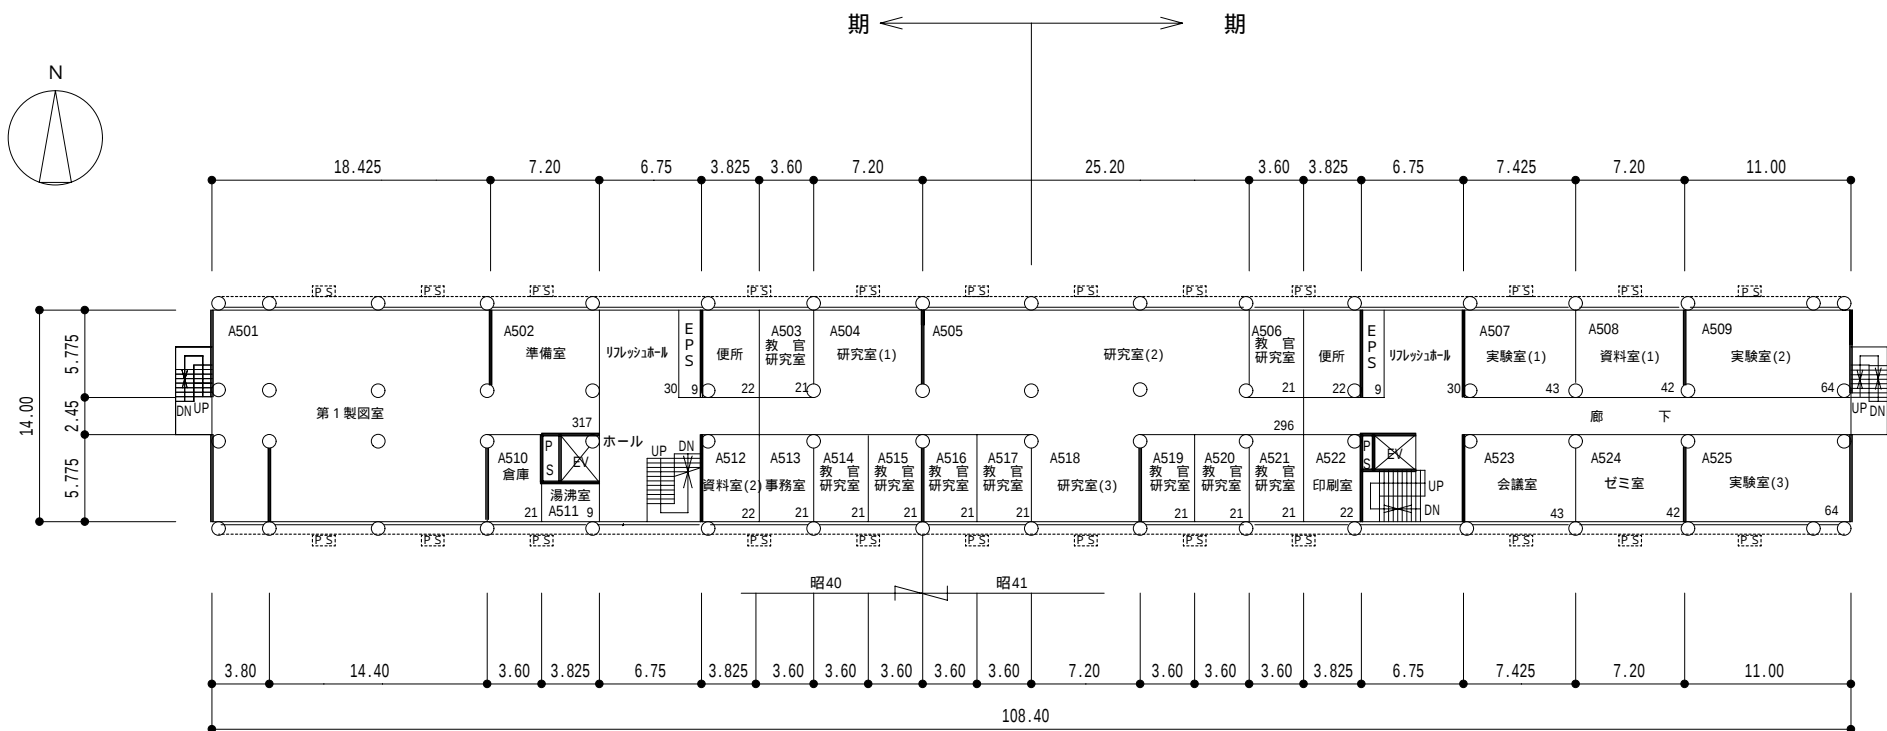


改修後平面図（案）（工学部1号館6F）

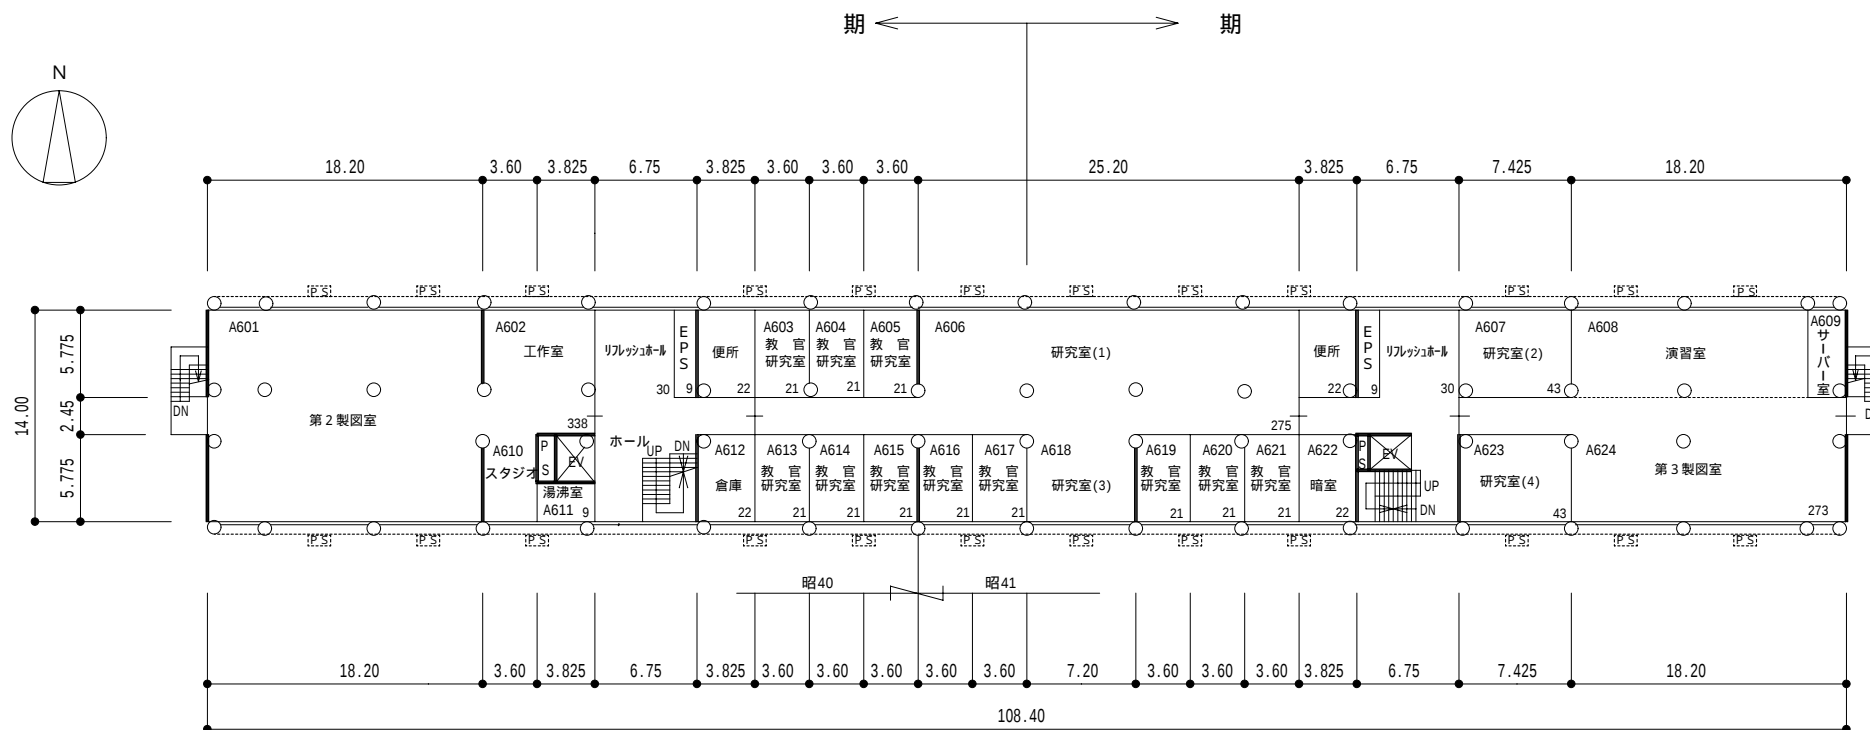


添付資料 5

改修後平面図（案）（工学部 1 号館 R F）

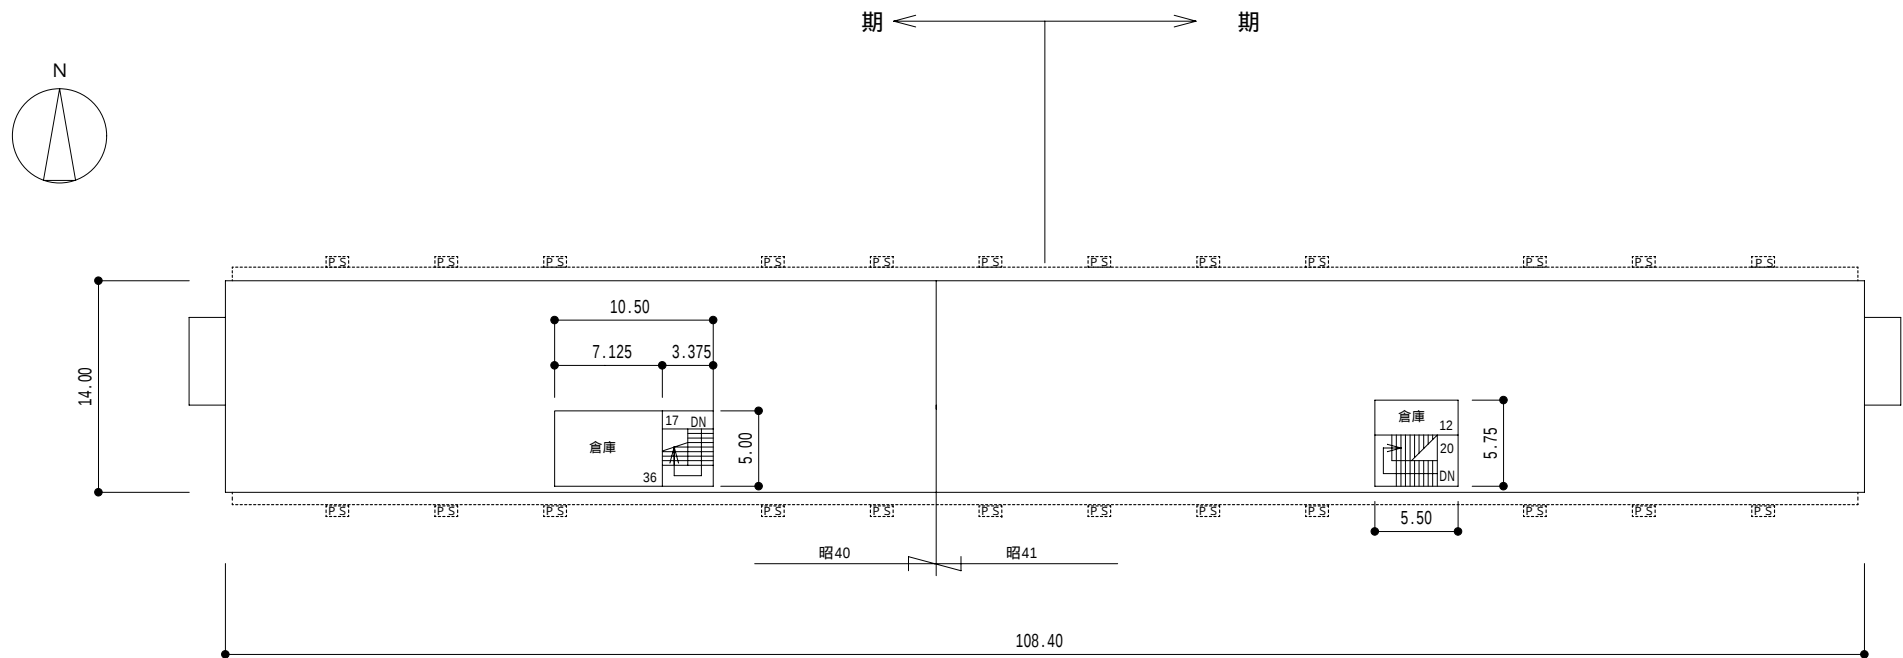

添付資料 5


改修後平面図（案）（工学部 2 号館 1 F）

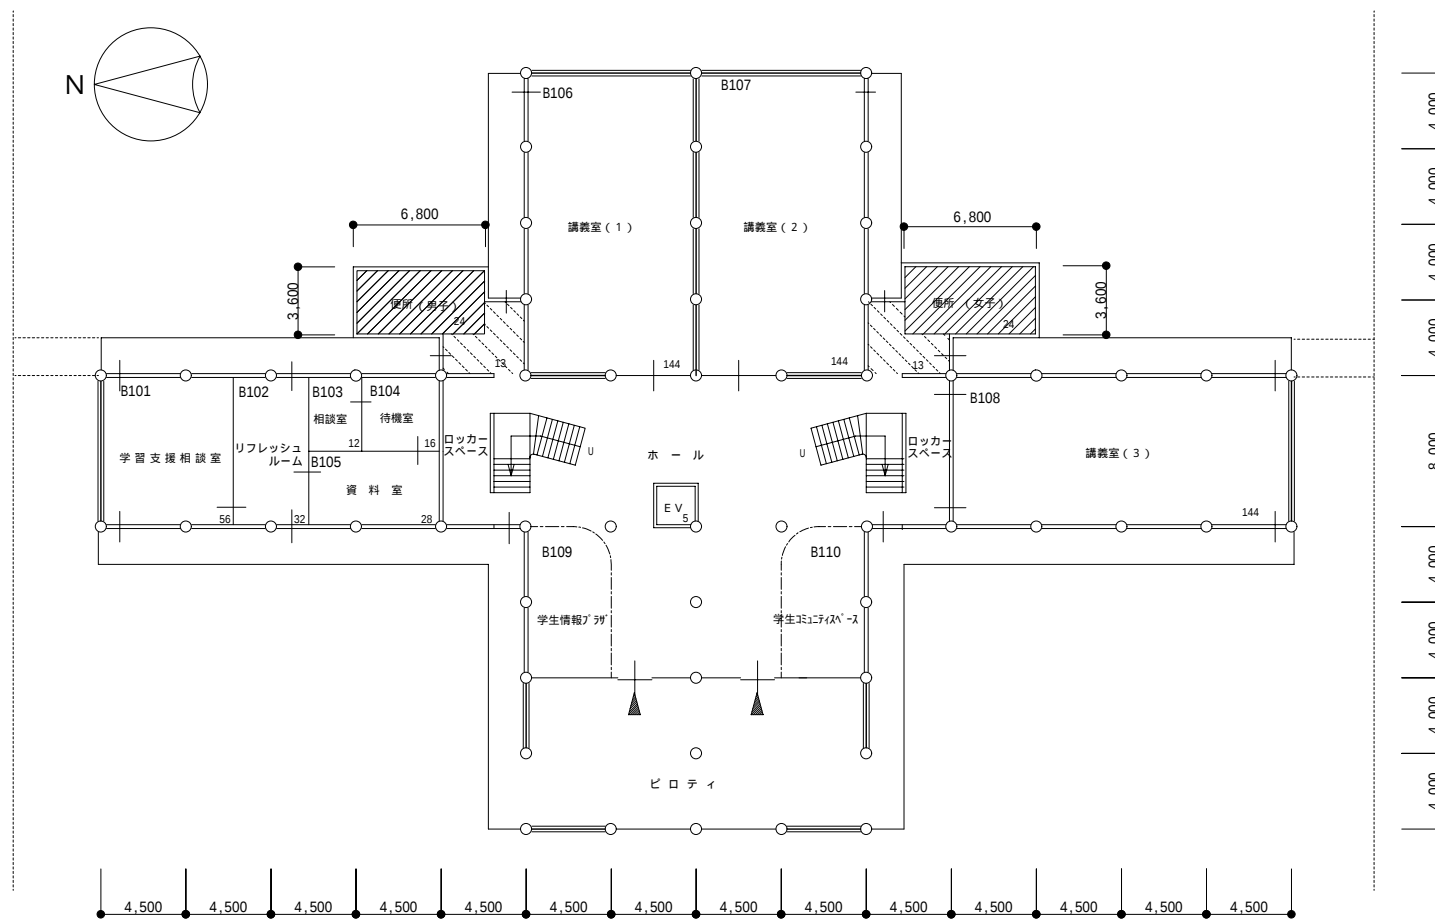


 は増築計画面積を示す
 は既設改修による面積増を示す

添付資料 5


改修後平面図（案）（工学部 2 号館 2 F）

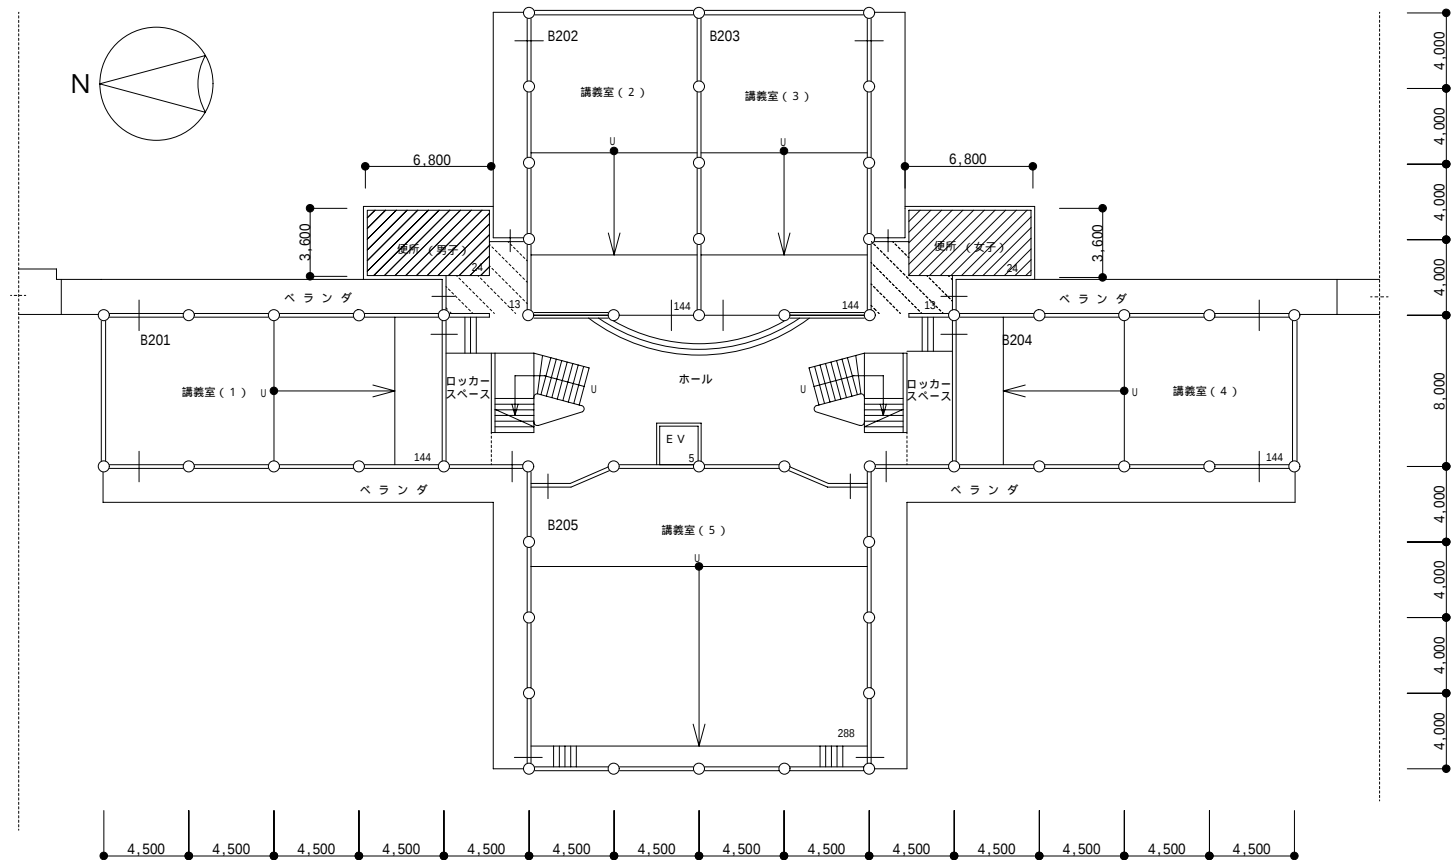


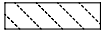-  は増築計画面積を示す
-  は既設改修による面積増を示す

添付資料 5

改修後平面図（案）（工学部 2 号館 3 F）

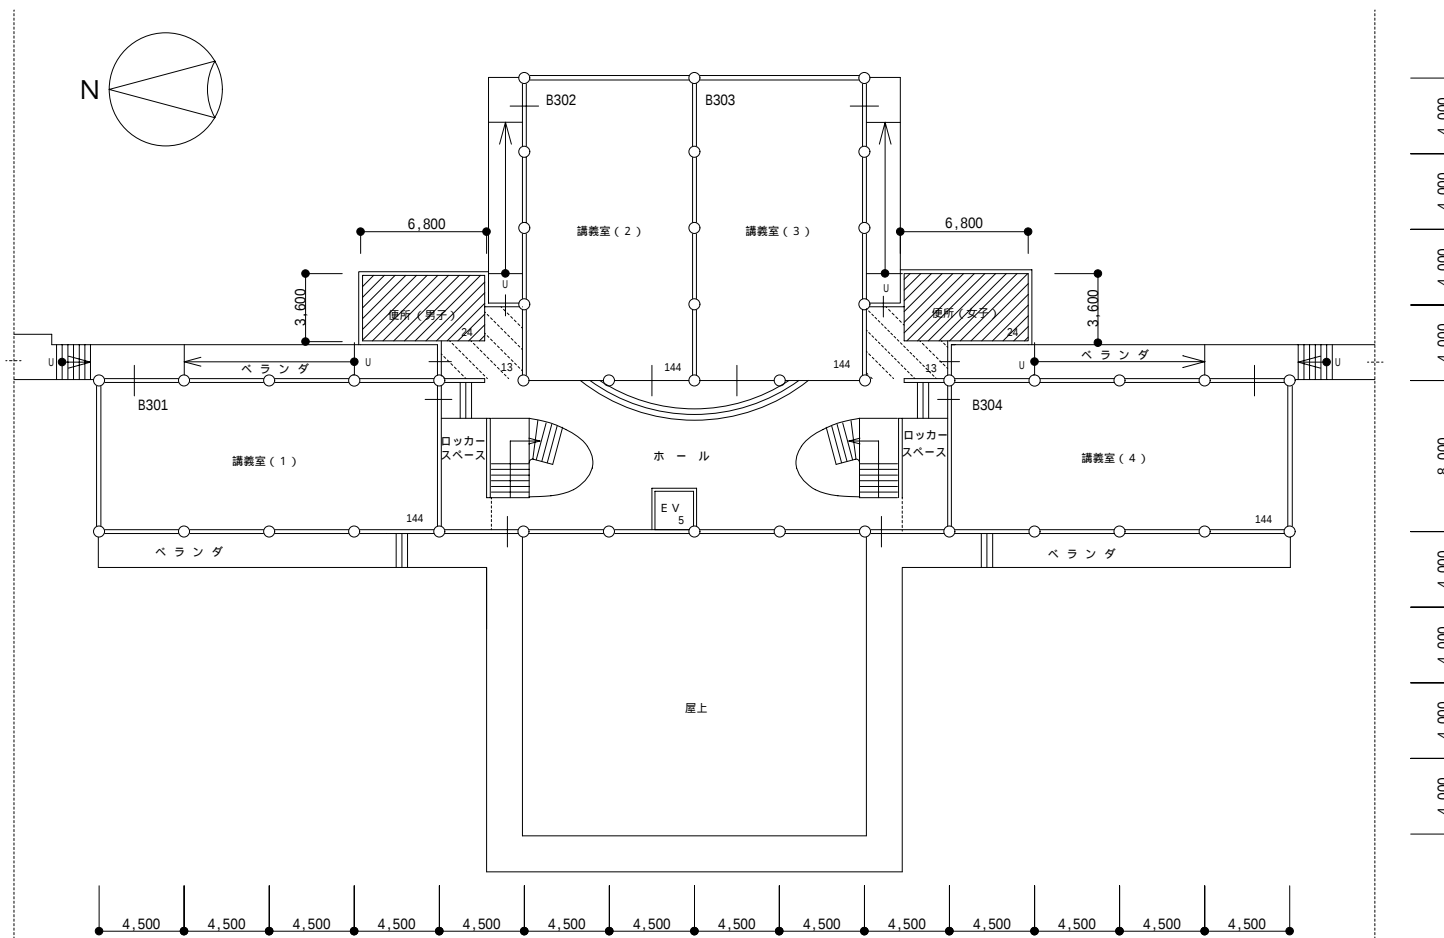


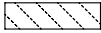 は増築計画面積を示す
 は既設改修による面積増を示す


添付資料 5

改修後平面図（案）（理学部 1・2号館 1 F）

1号館 期
2号館 期

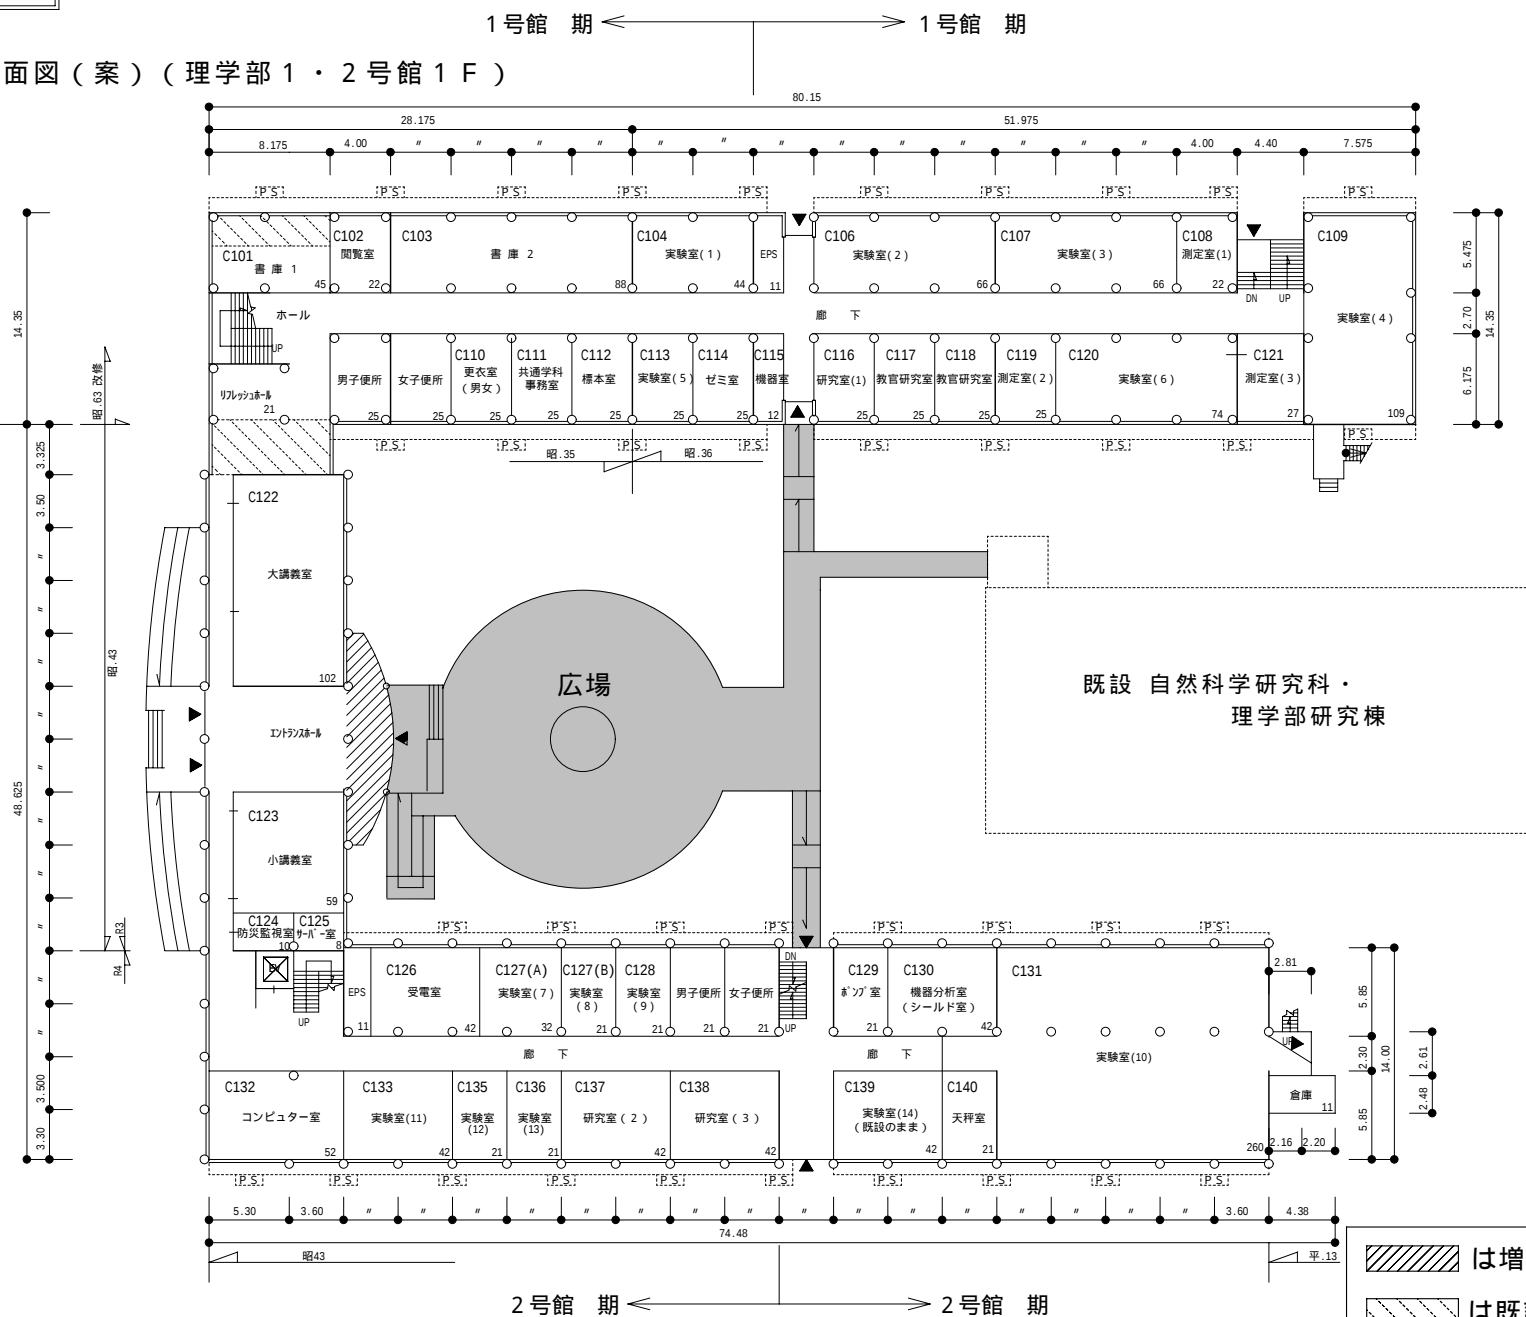


改修後平面図（案）（理学部1・2号館2F）

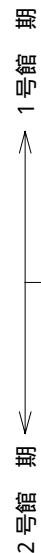


添付資料 5

改修後平面図（案）（理学部 1・2 号館 3 F）

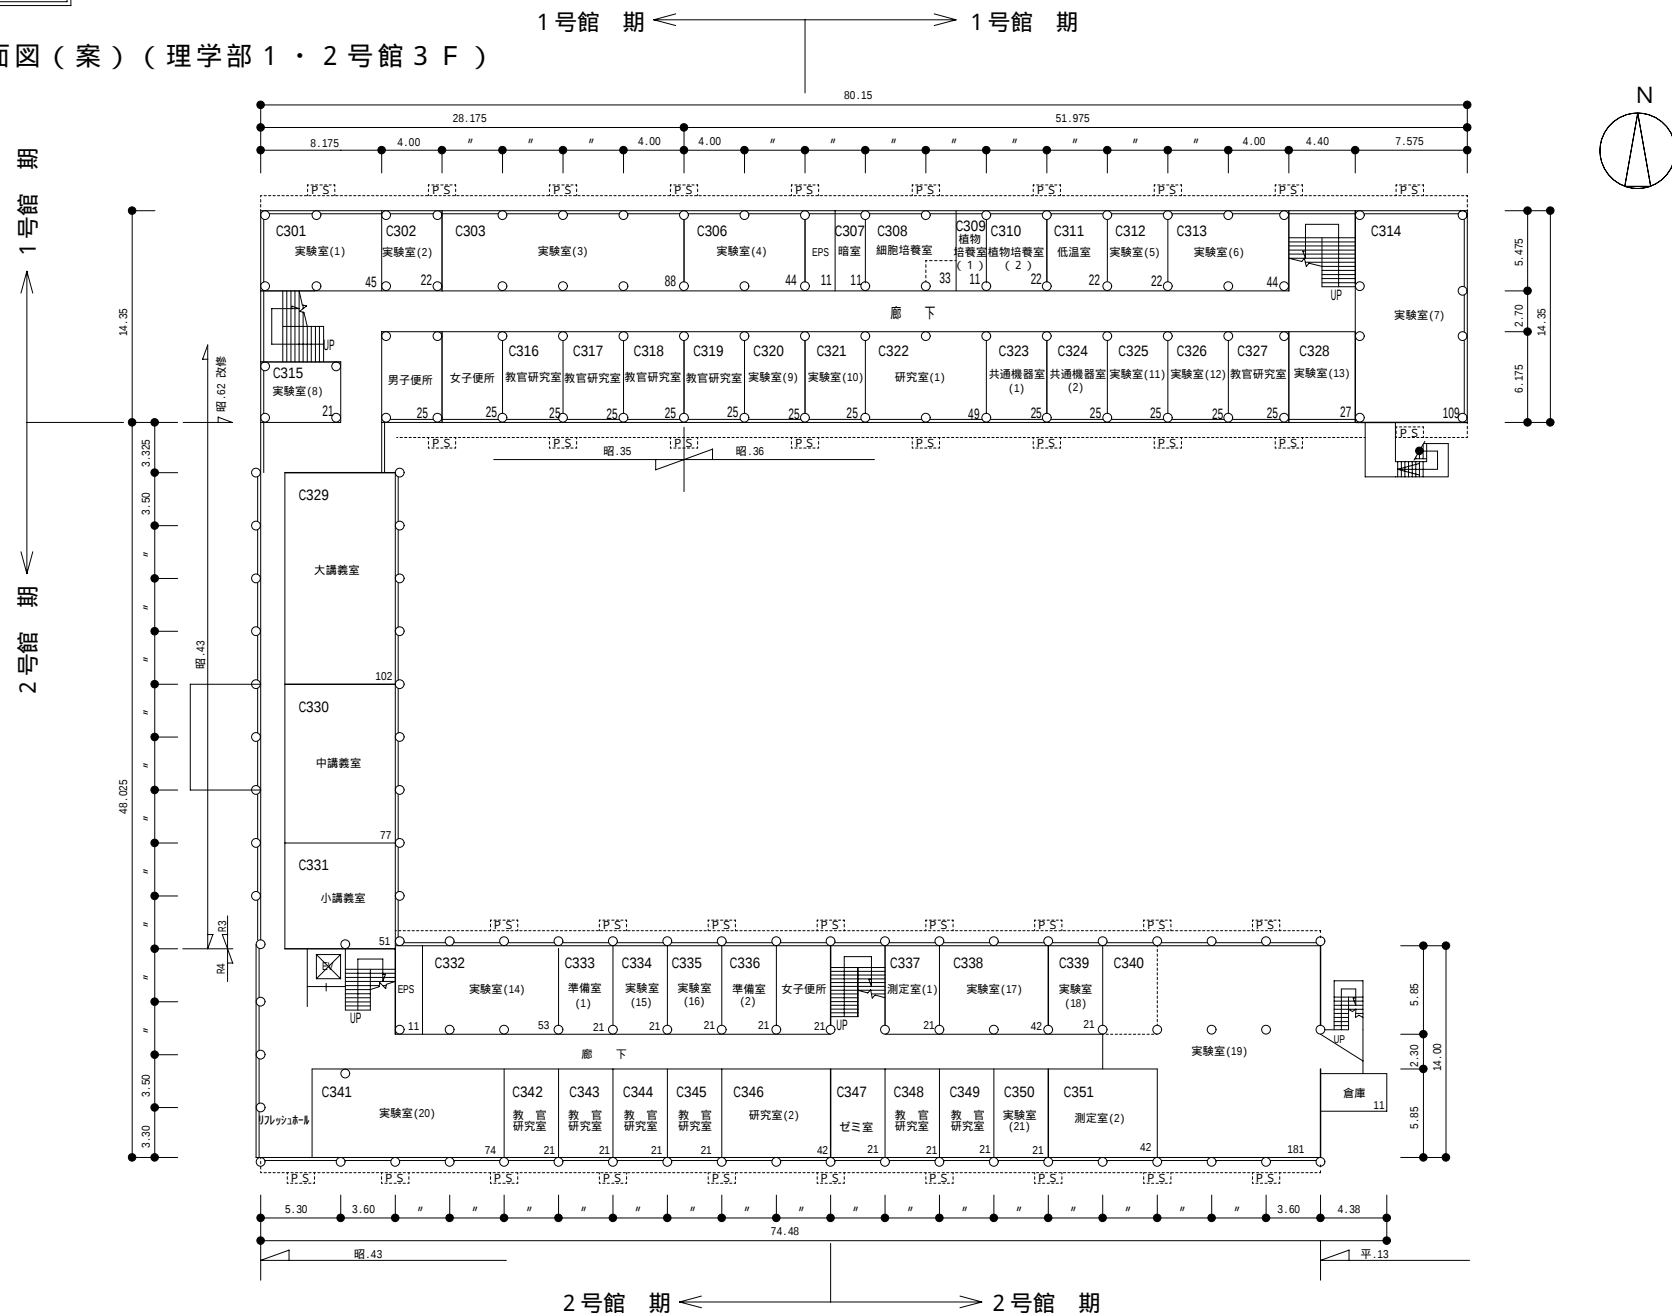


添付資料 5

改修後平面図（案）（理学部 1・2号館 4F 及び P H）

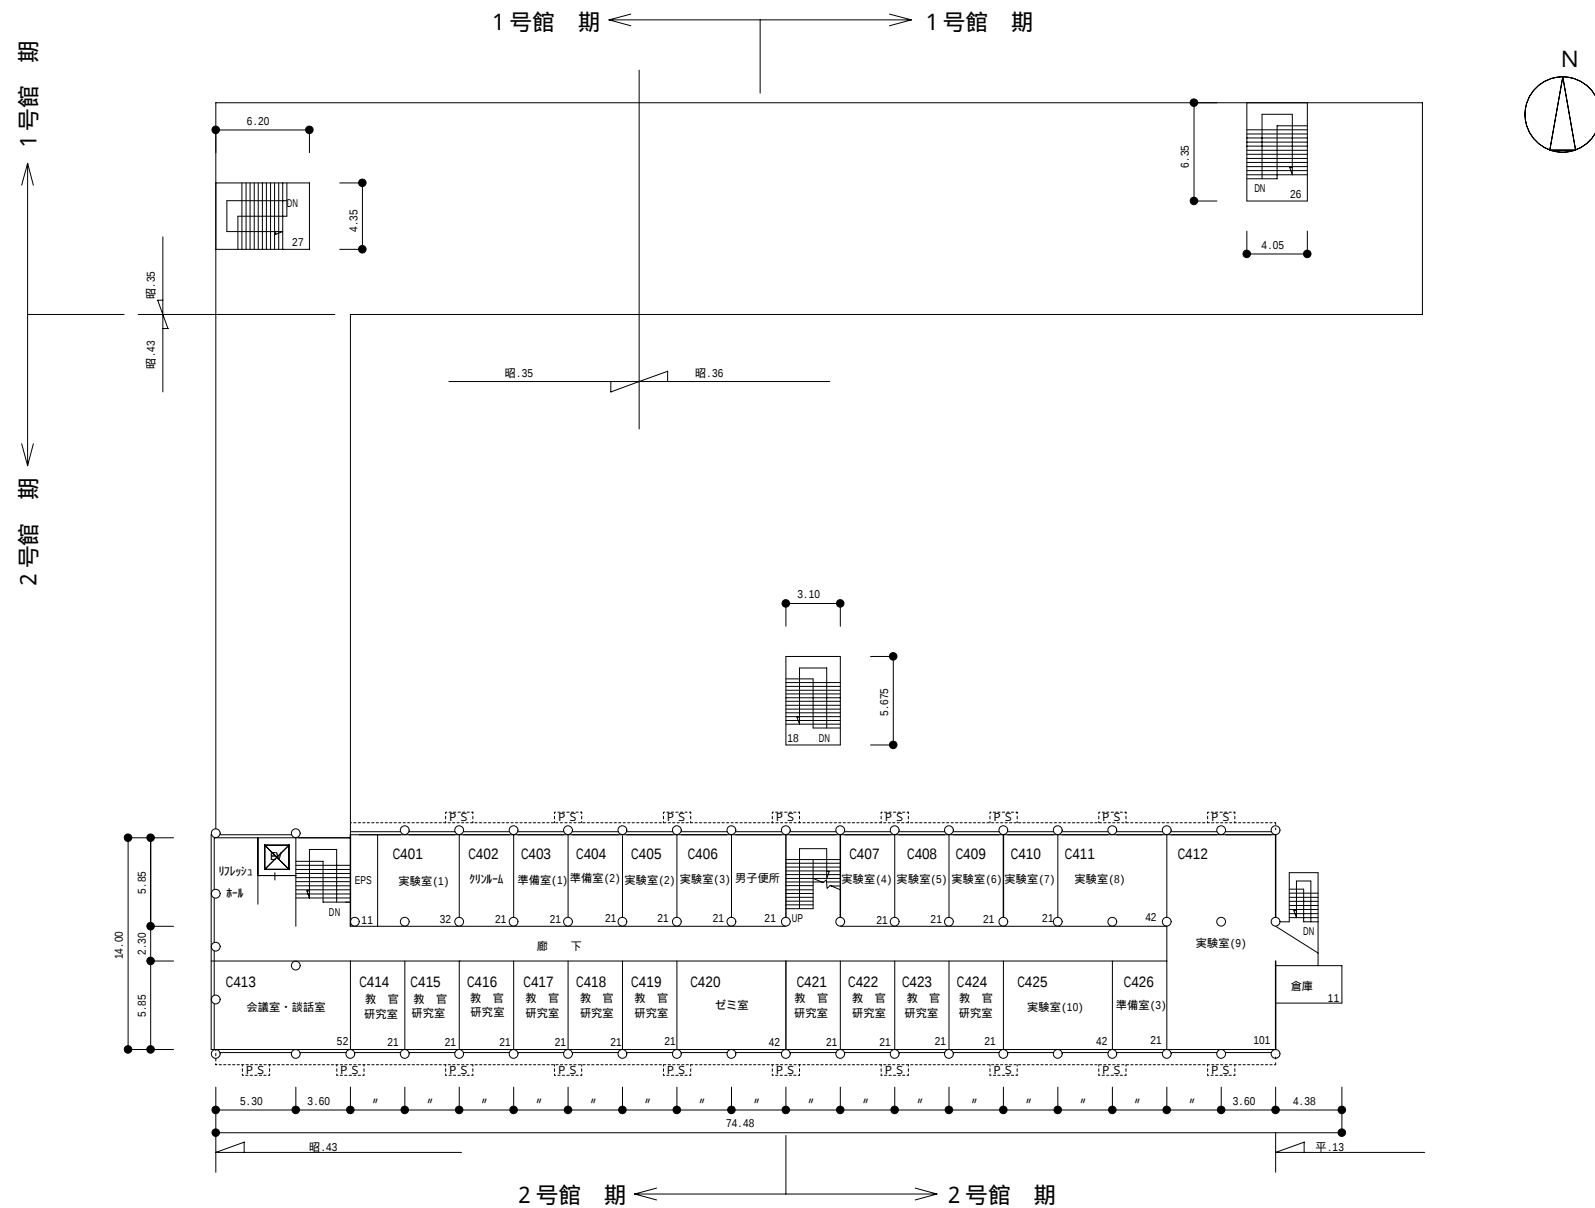


添付資料 5


改修後平面図（案）（理学部 3 号館 1 F）

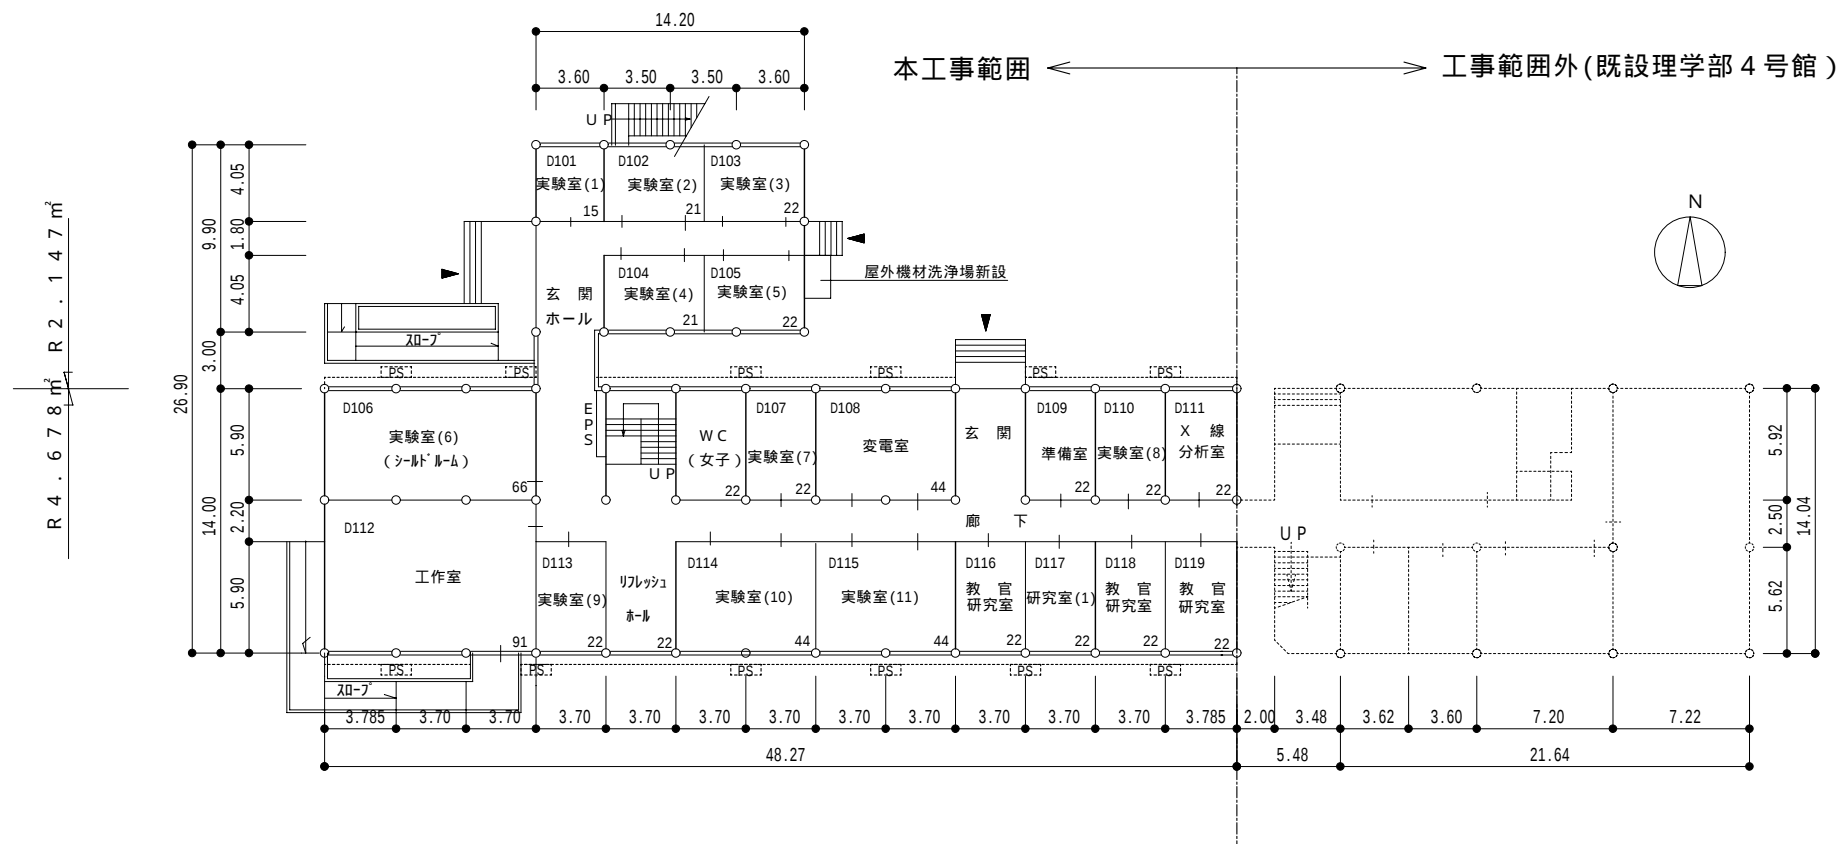

改修後平面図（案）（理学部3号館2F）

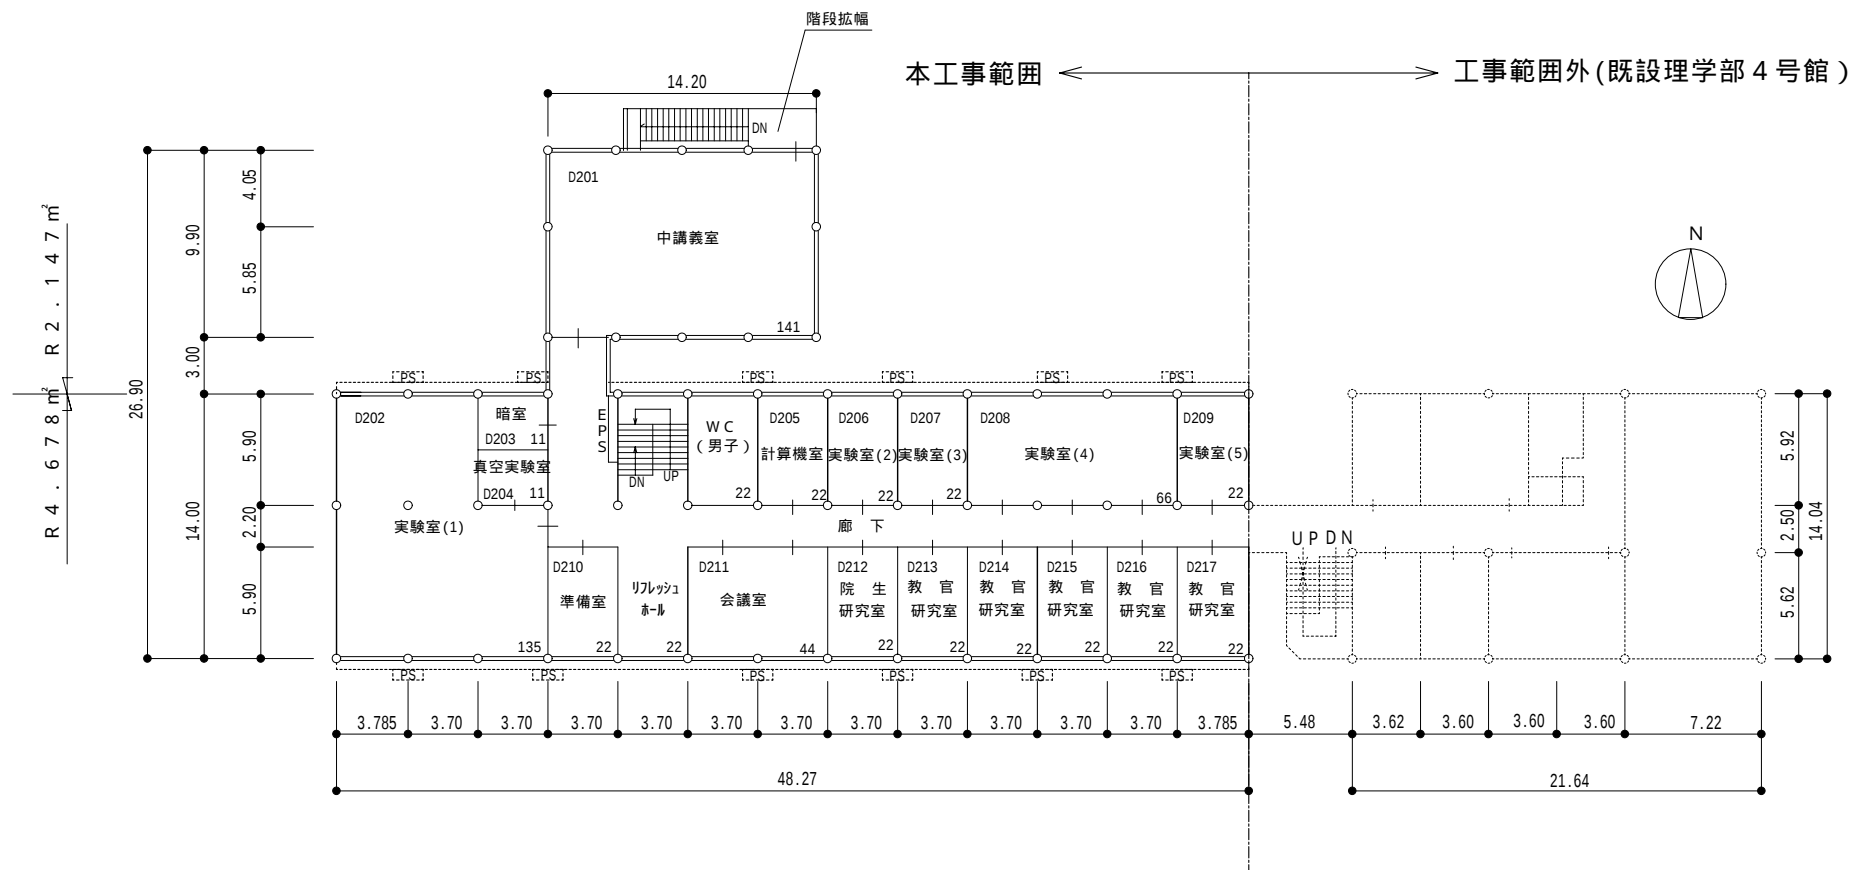

改修後平面図（案）（理学部3号館3F）

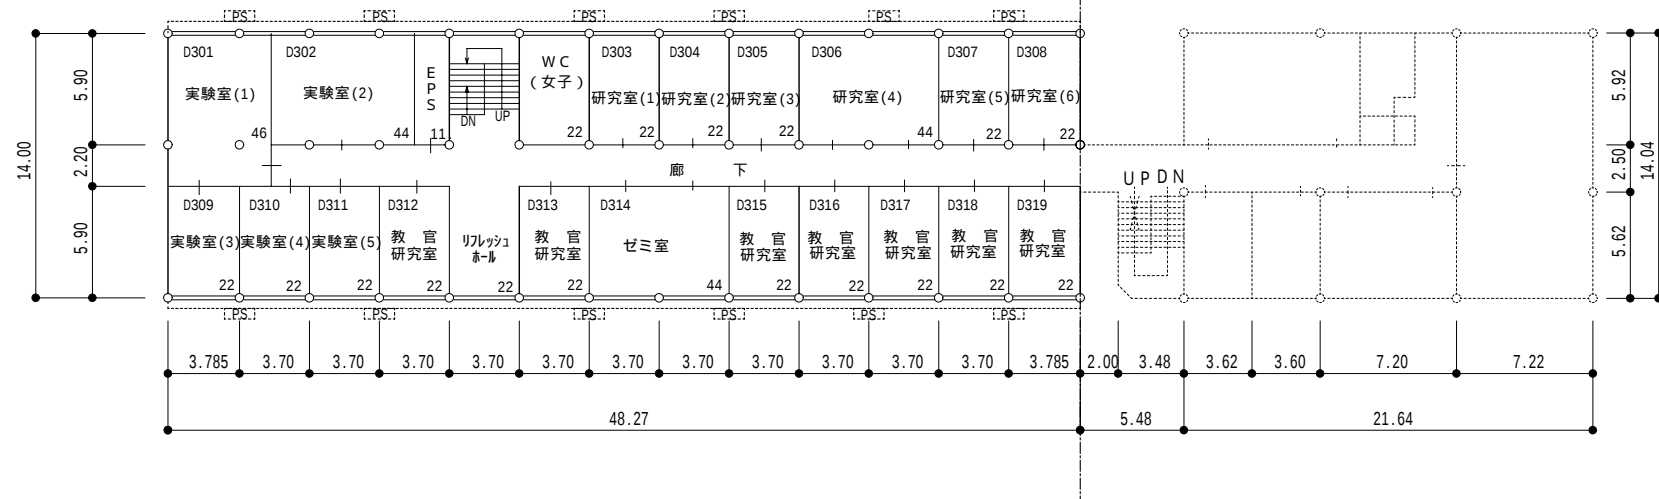

改修後平面図（案）（理学部 3 号館 4 F 及び P H）

