



添付資料 4

現況平面図（工学部 1 号館 1 F）

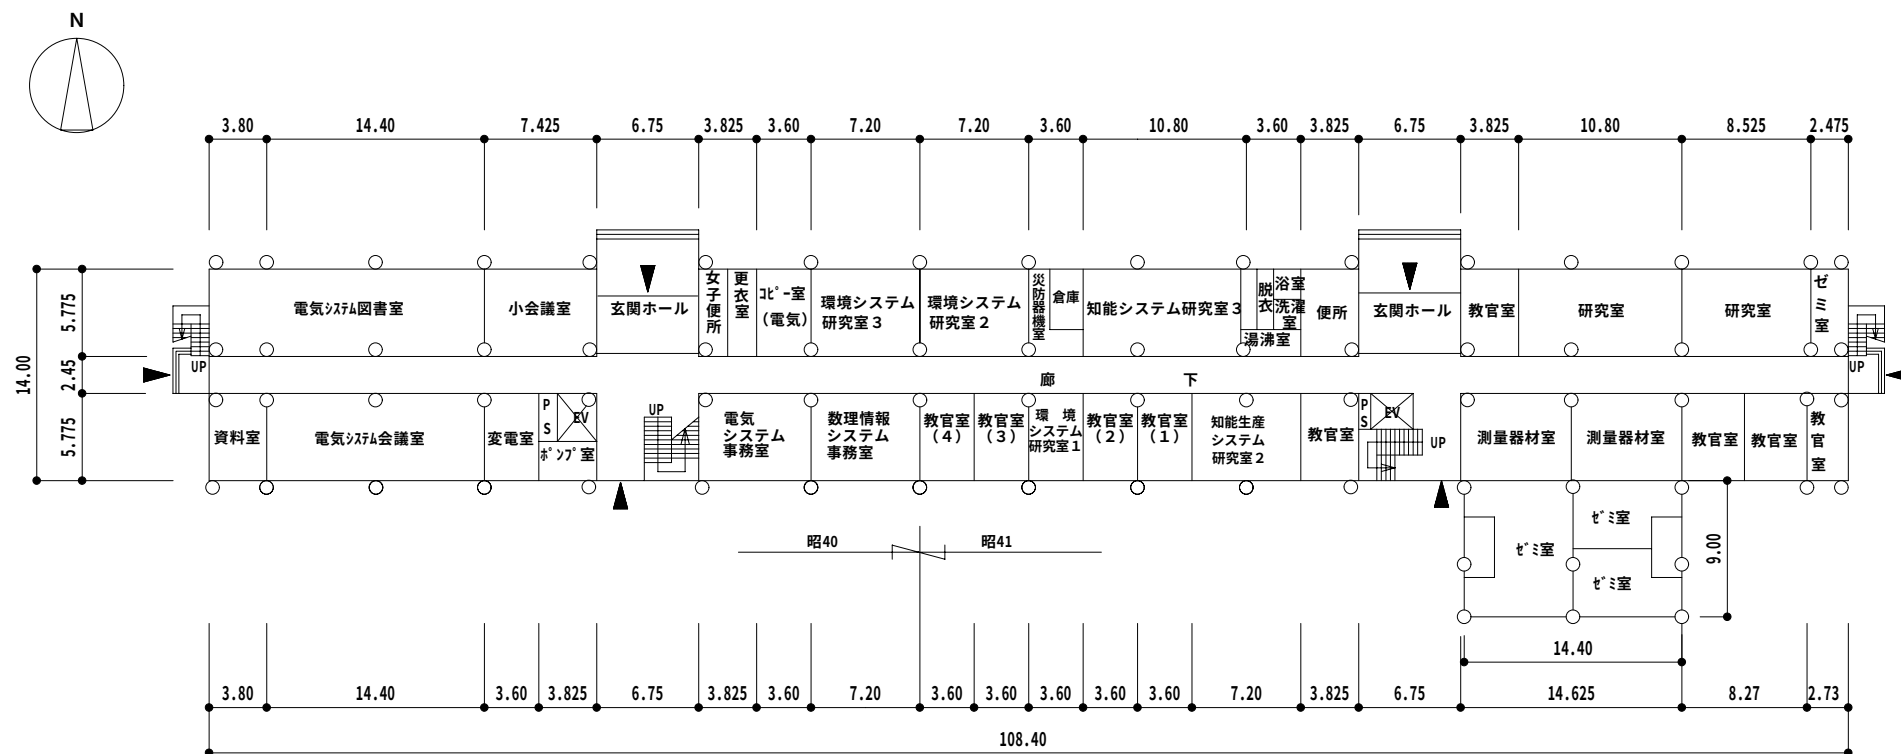


添付資料 4

現況平面図（工学部 1 号館 2 F）

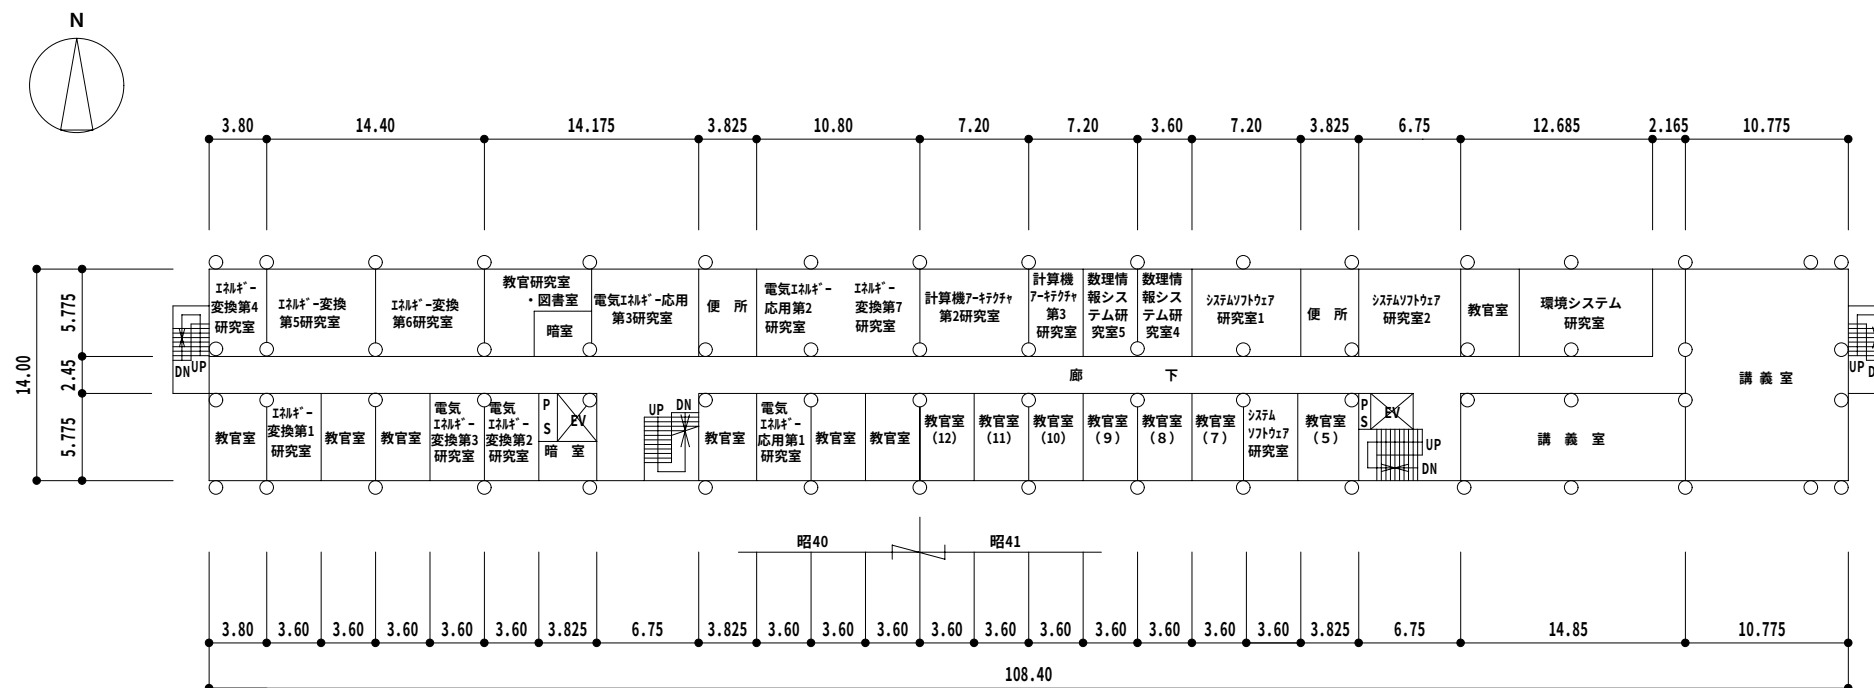


添付資料 4

現況平面図（工学部 1 号館 3 F）

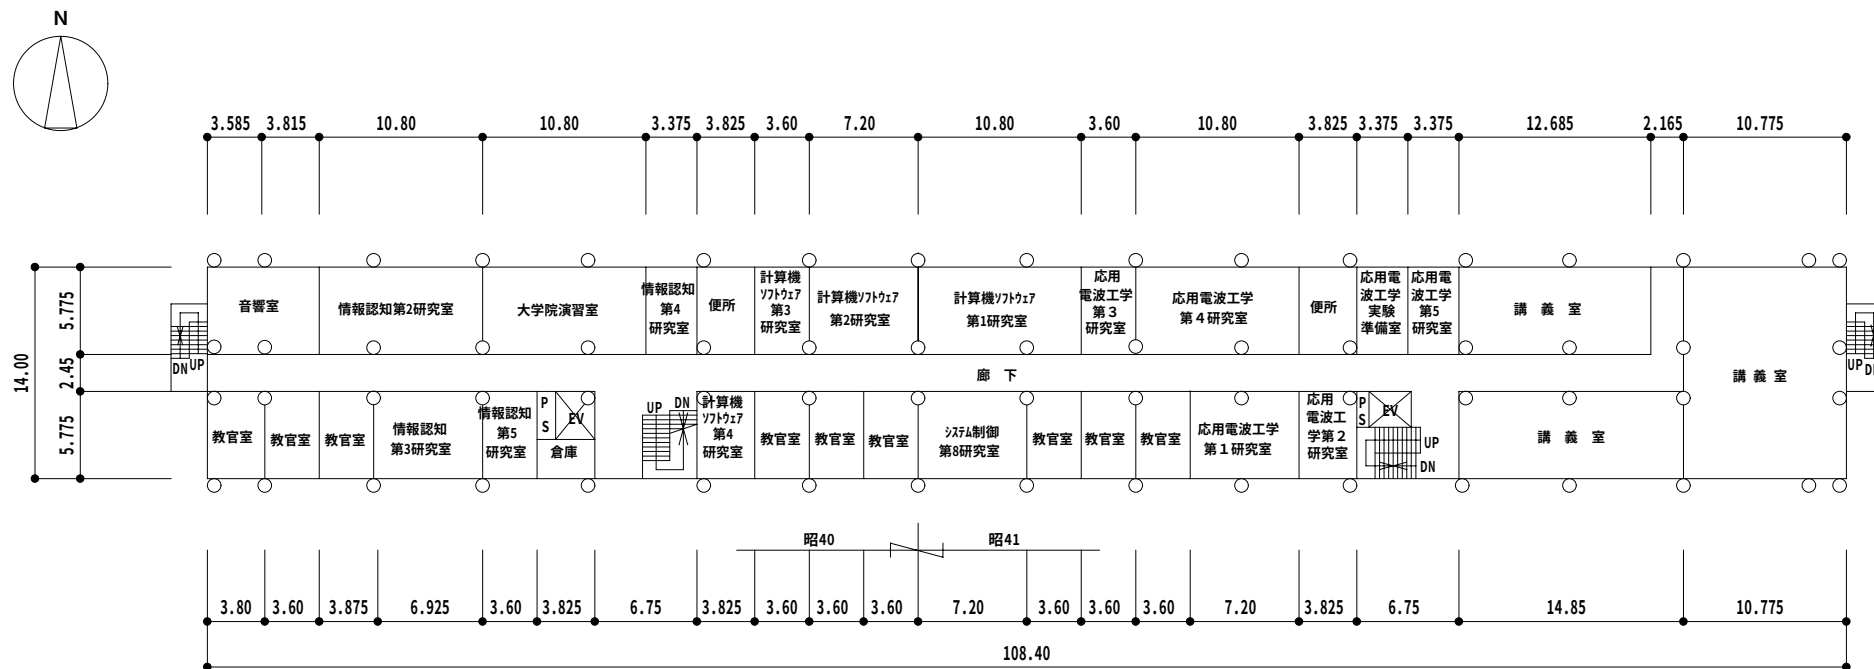


添付資料 4

現況平面図（工学部 1 号館 4 F）

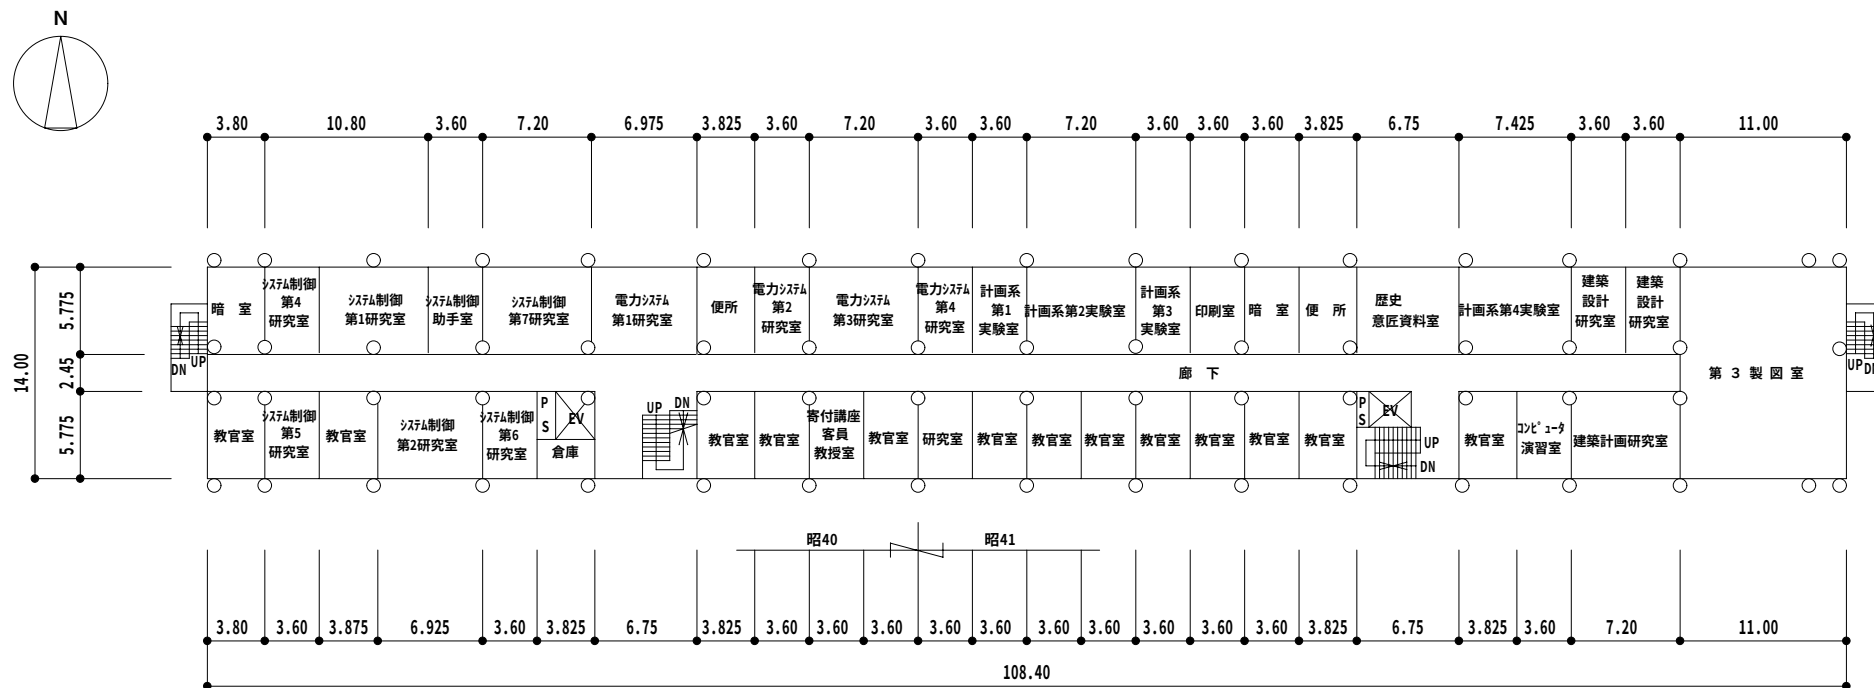


添付資料 4

現況平面図（工学部1号館5F）

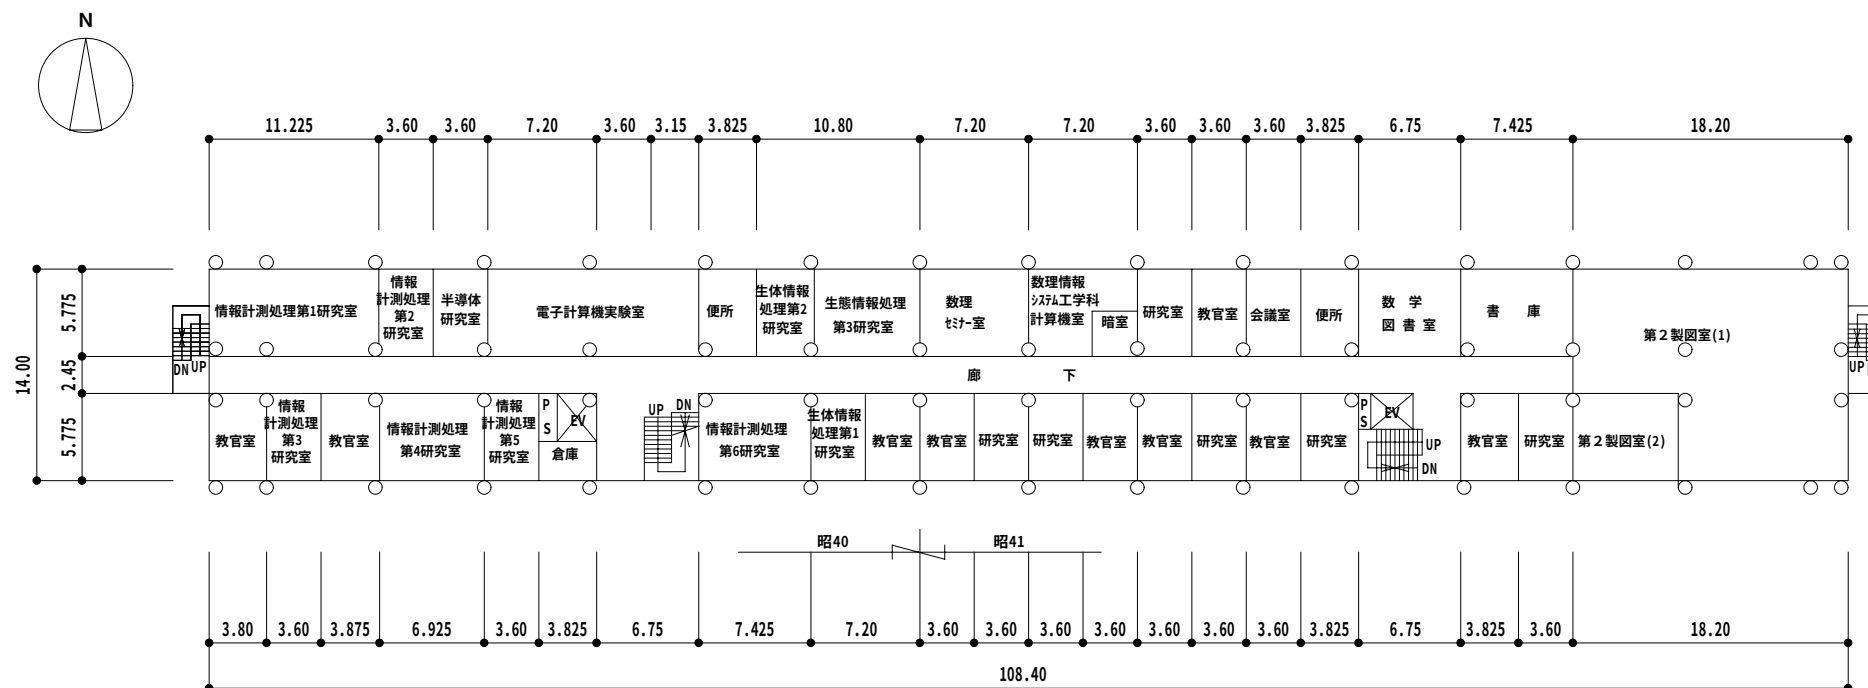



添付資料 4

現況平面図（工学部1号館6F）

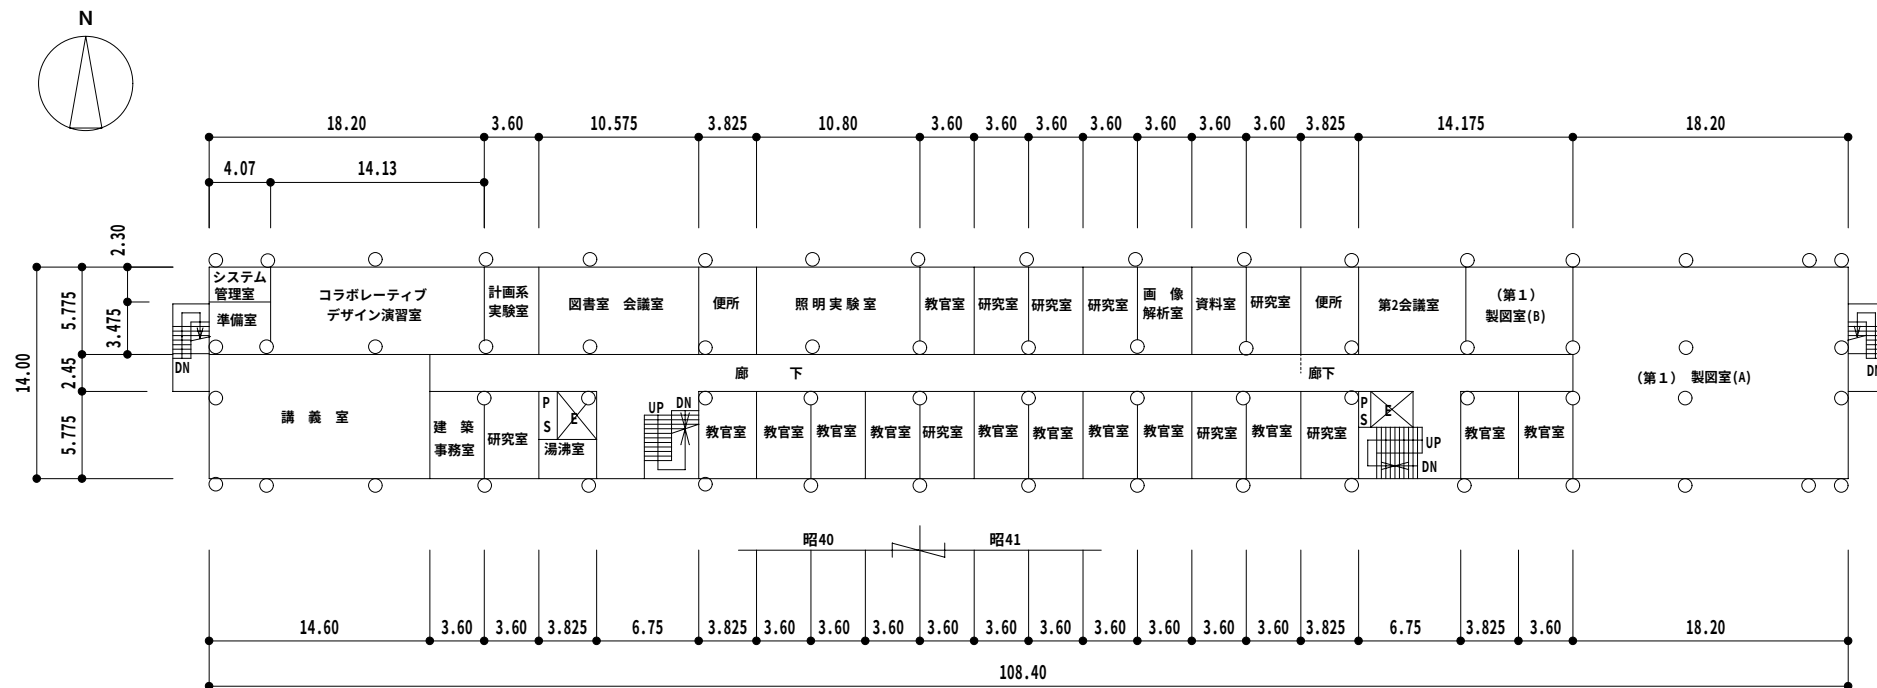


添付資料 4

現況平面図（工学部 1 号館 R F）

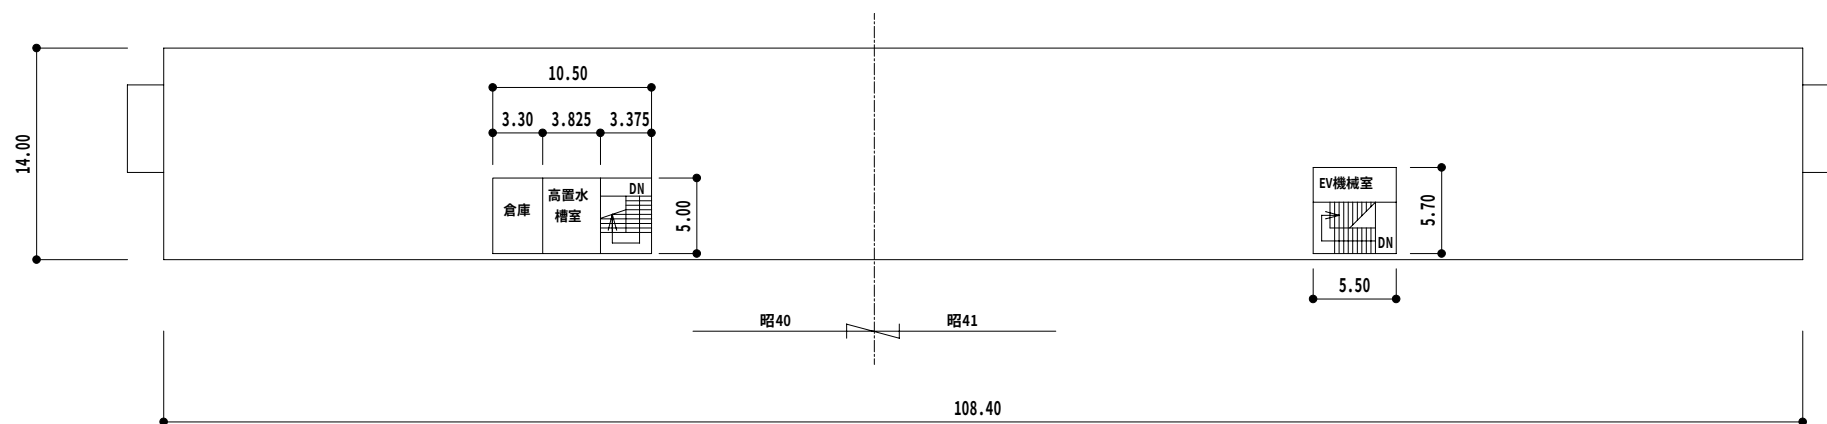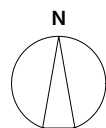


添付資料 4

現況平面図（工学部 2 号館 1 F）

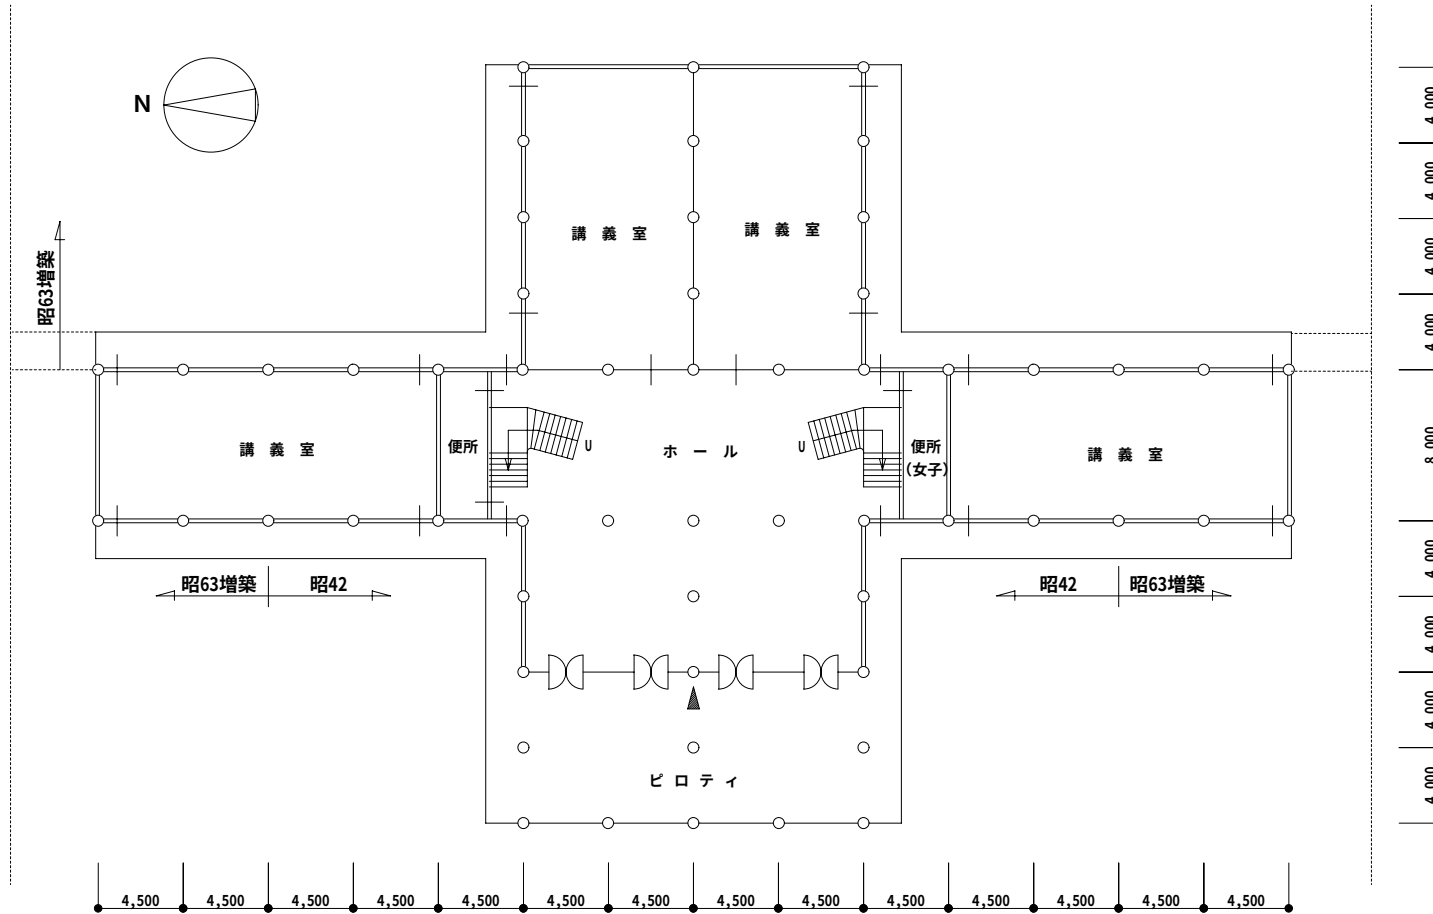


現況平面図（工学部2号館2F）

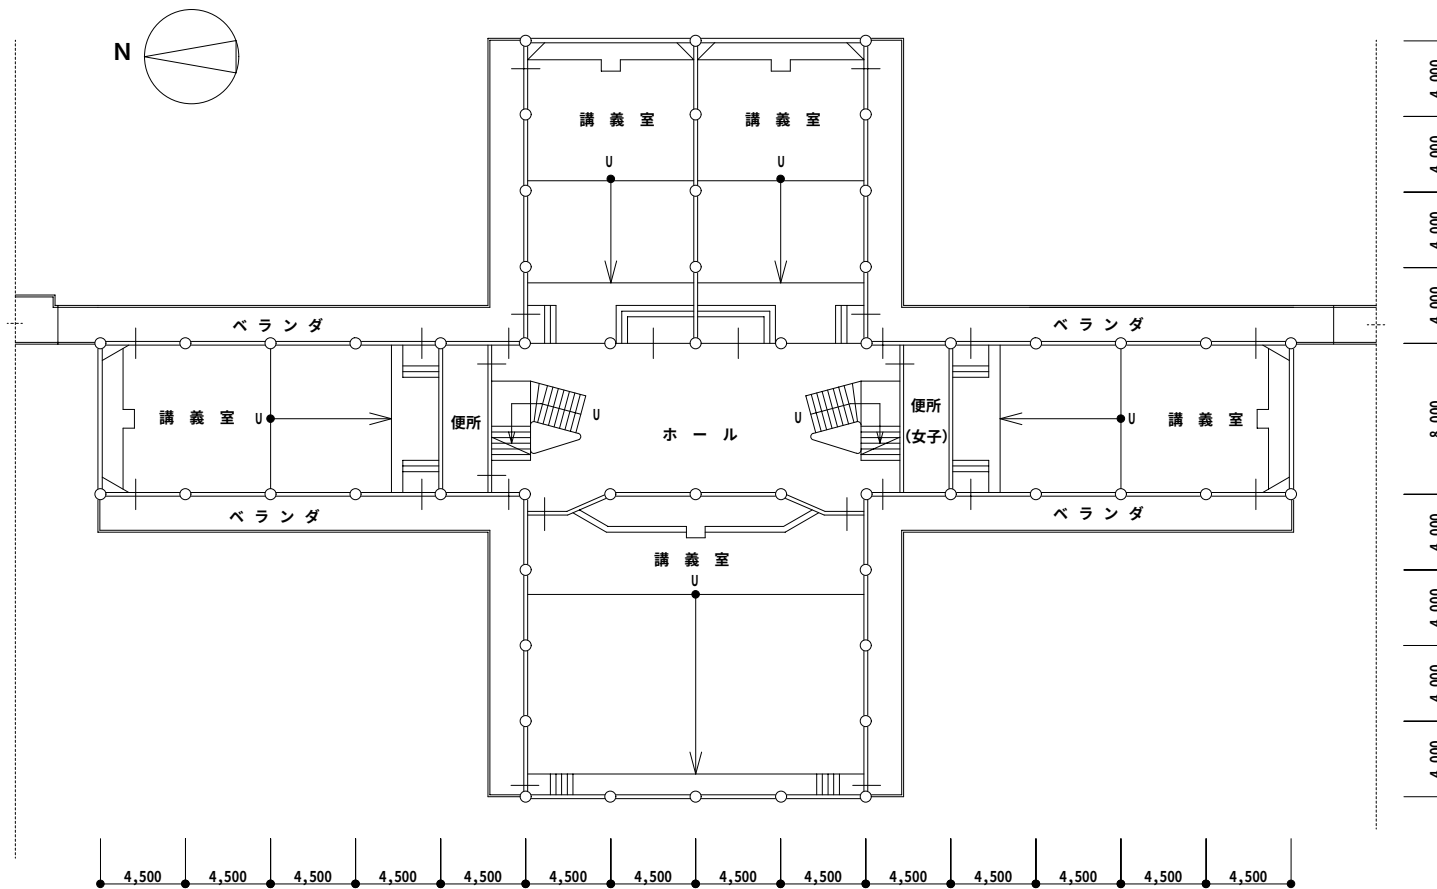

建築年 昭42

添付資料 4


現況平面図（工学部 2 号館 3 F）

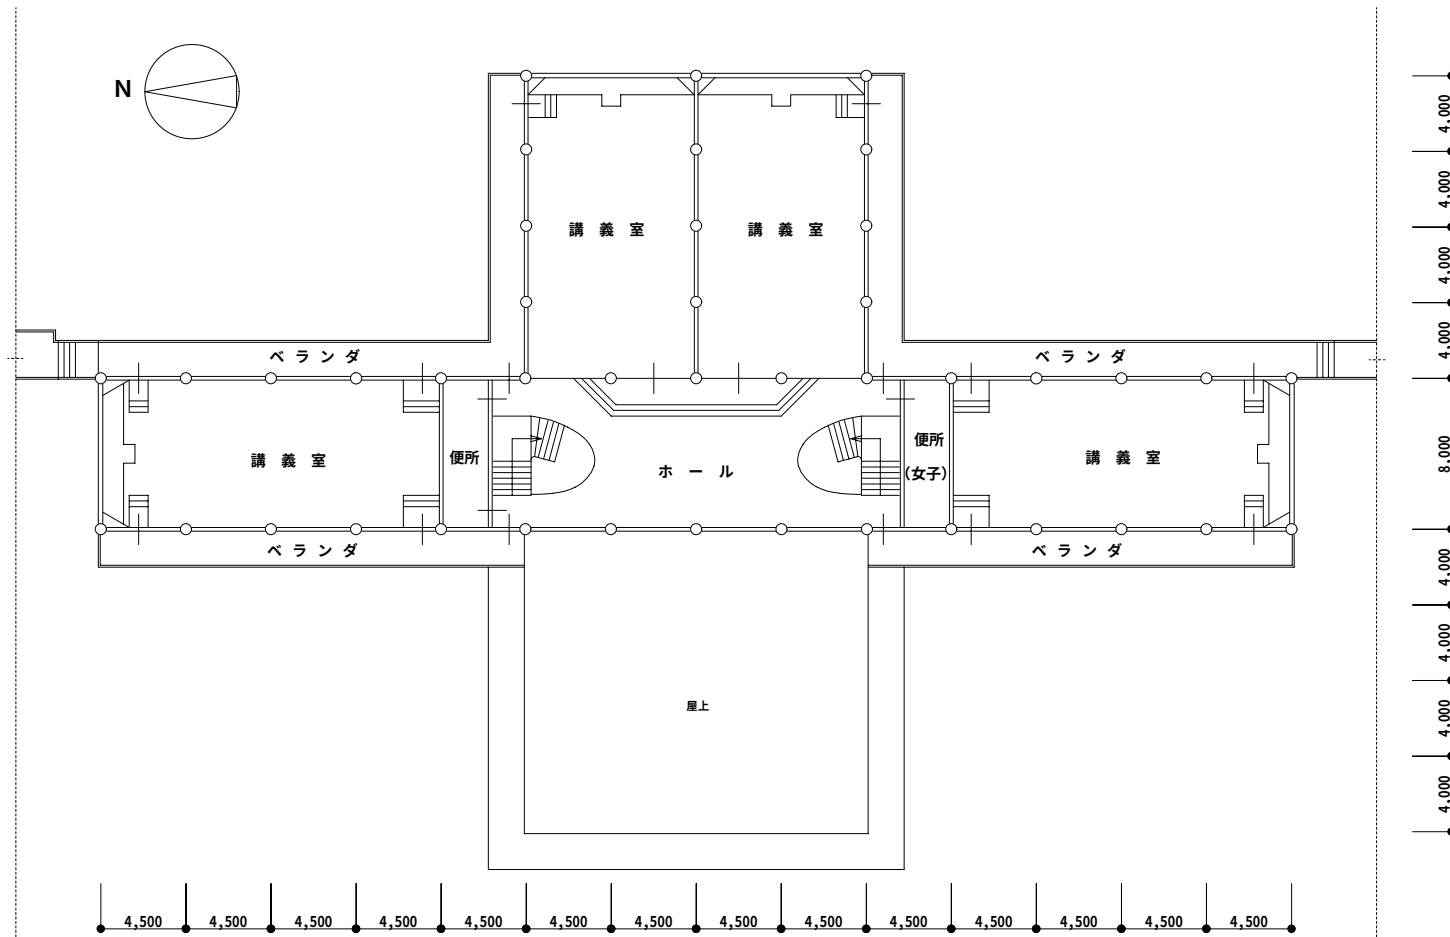

建築年 昭49増築



添付資料 4

現況平面図（理学部 1・2号館 1F）

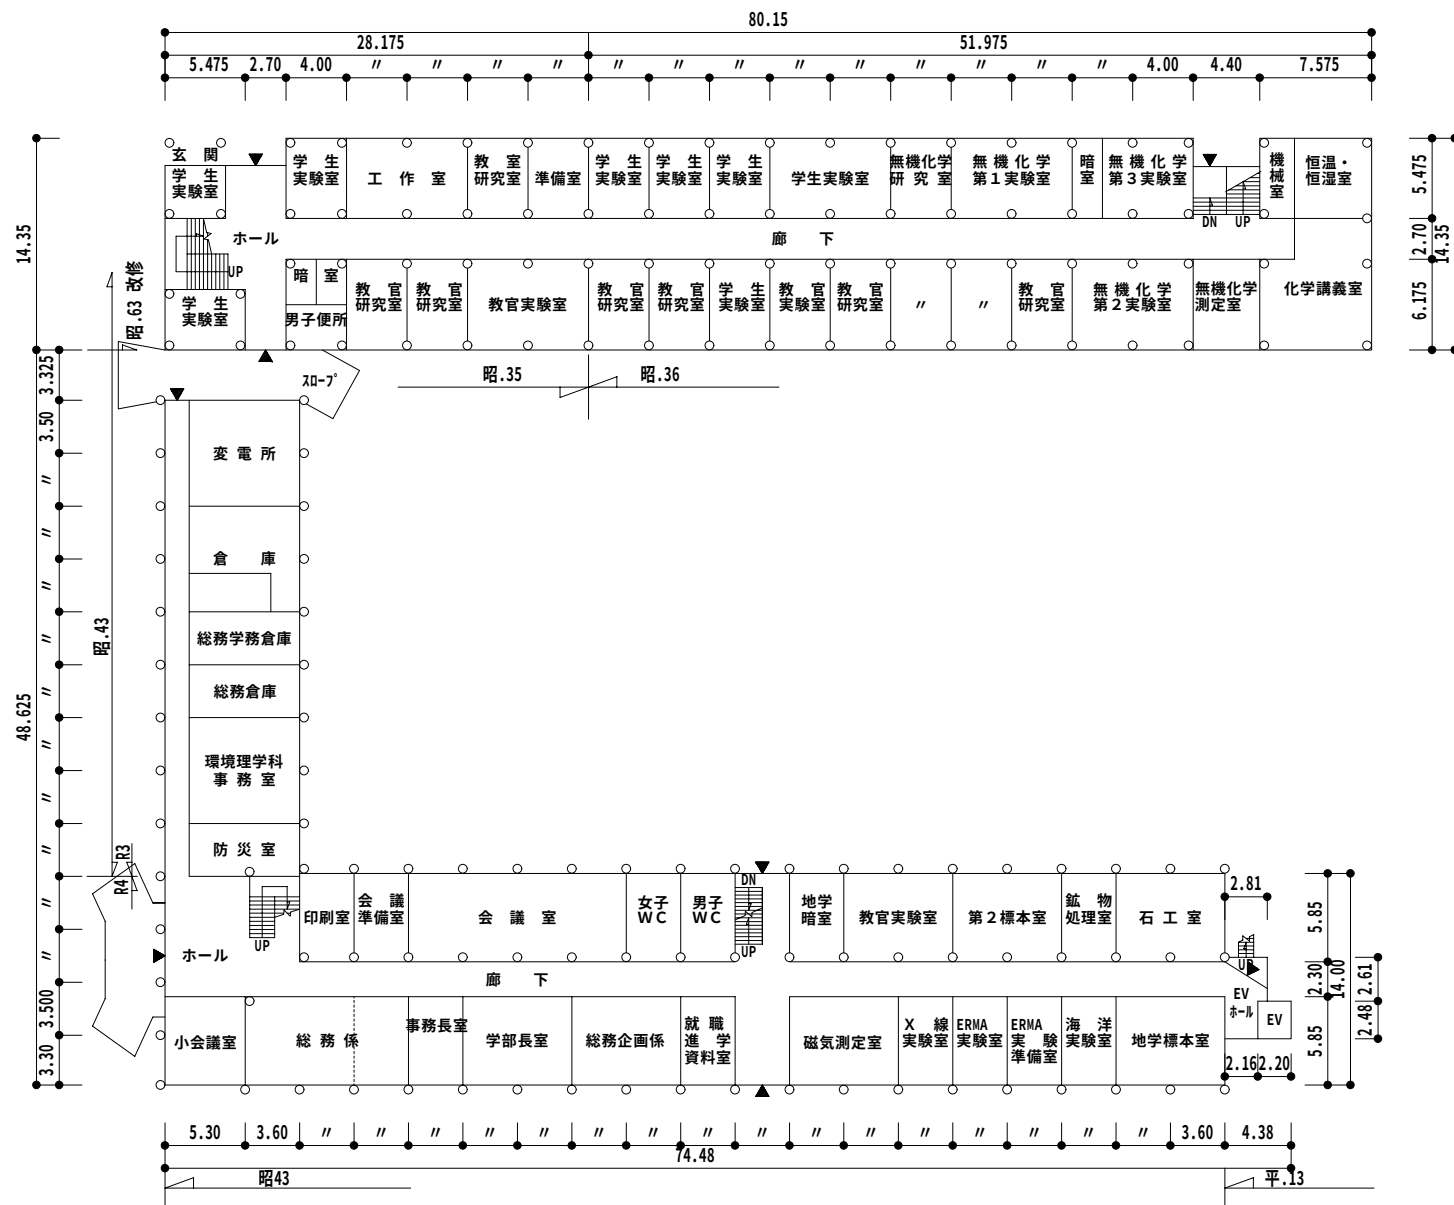


添付資料 4

現況平面図（理学部1・2号館2F）

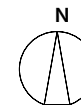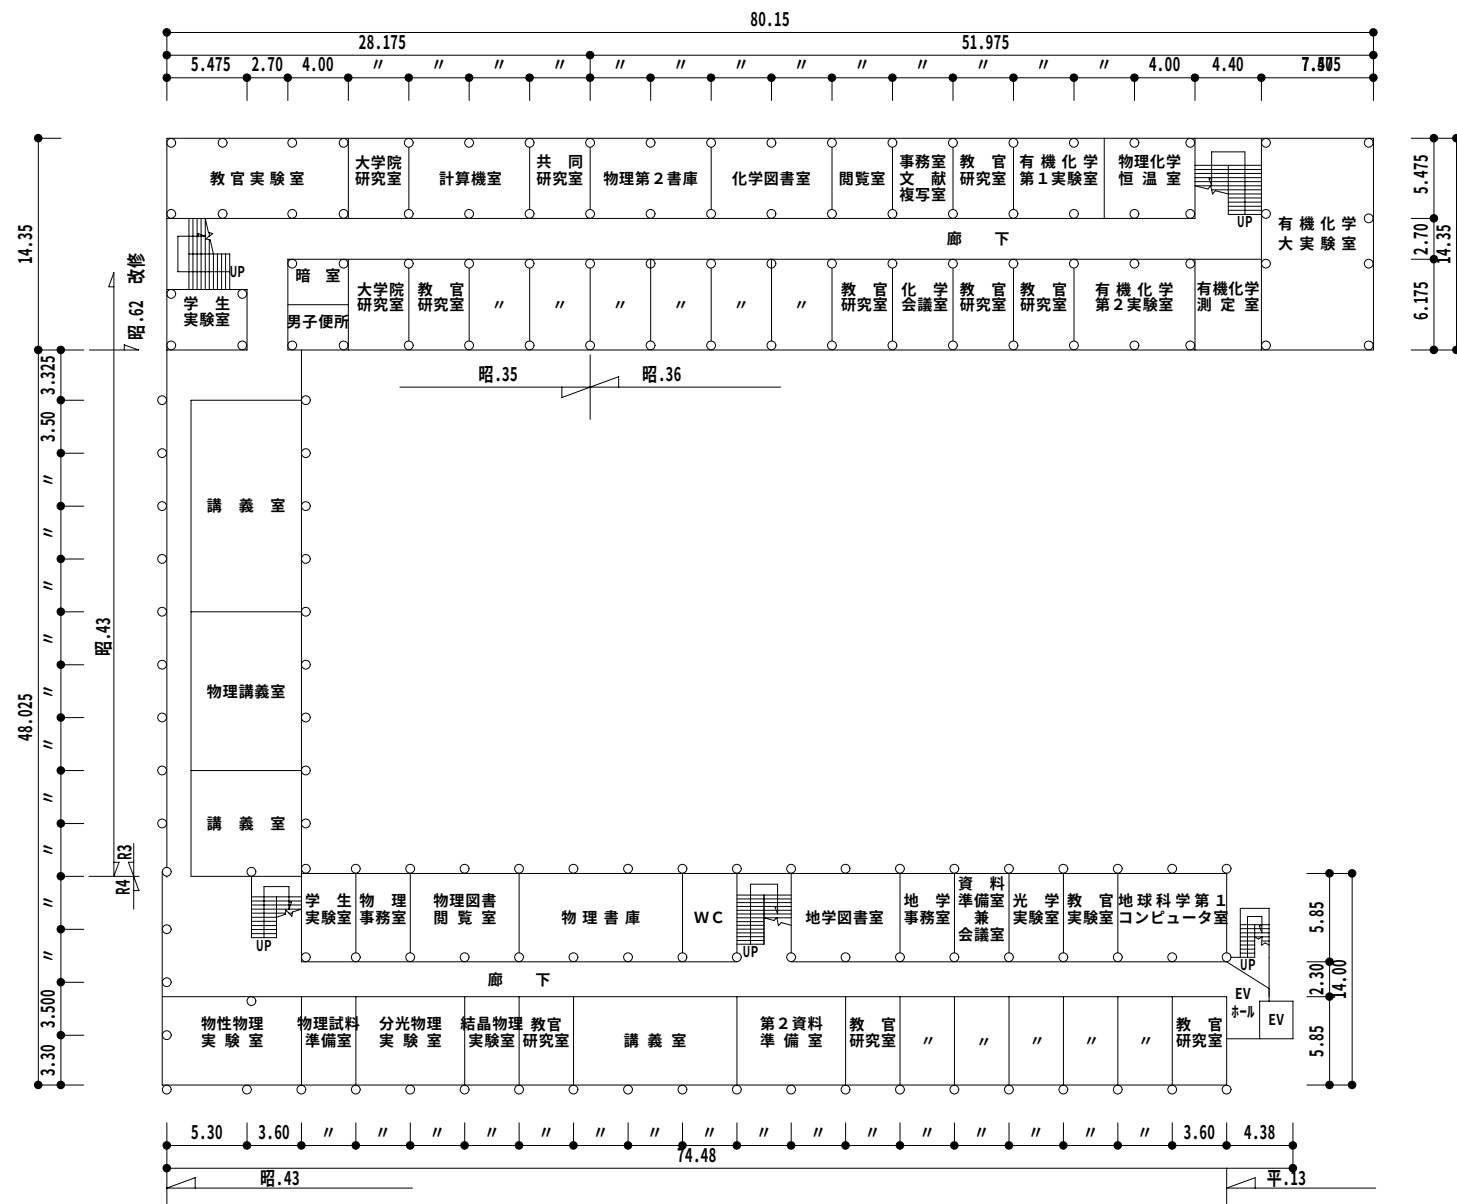



添付資料 4

現況平面図（理学部1・2号館3F）

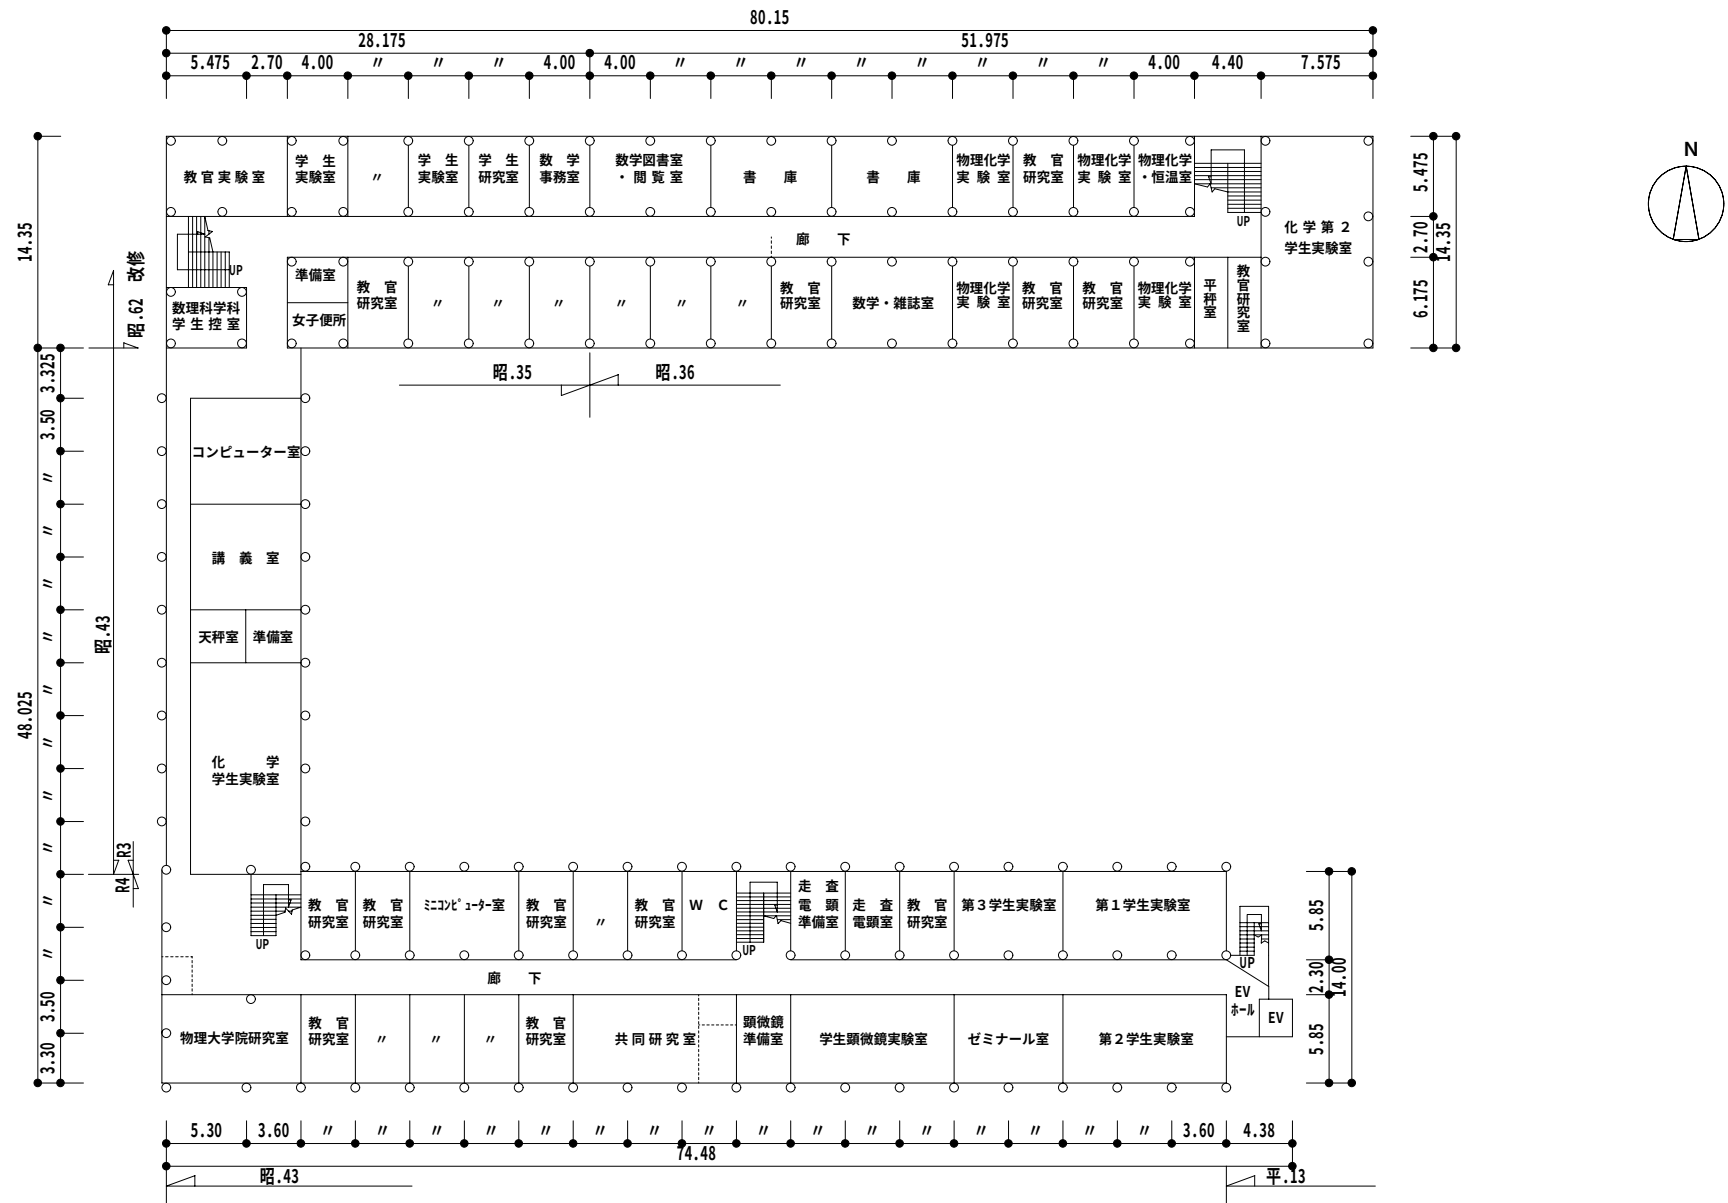


添付資料 4

現況平面図（理学部 1・2 号館 4 F 及び P H）

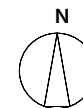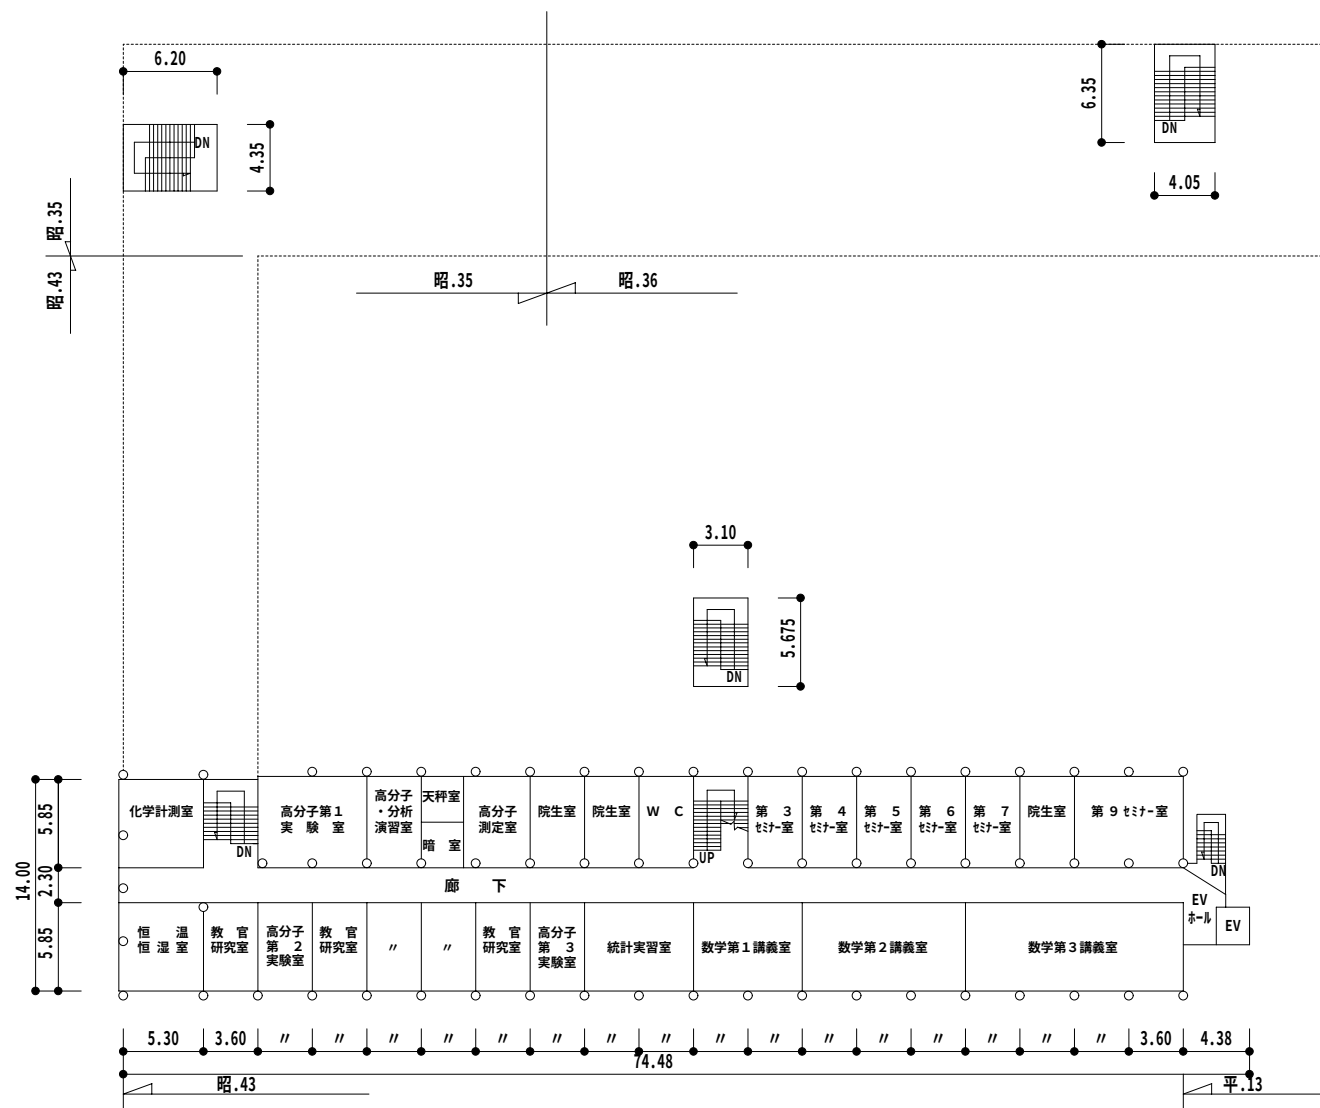


添付資料 4

現況平面図（理学部 3 号館 1 F）

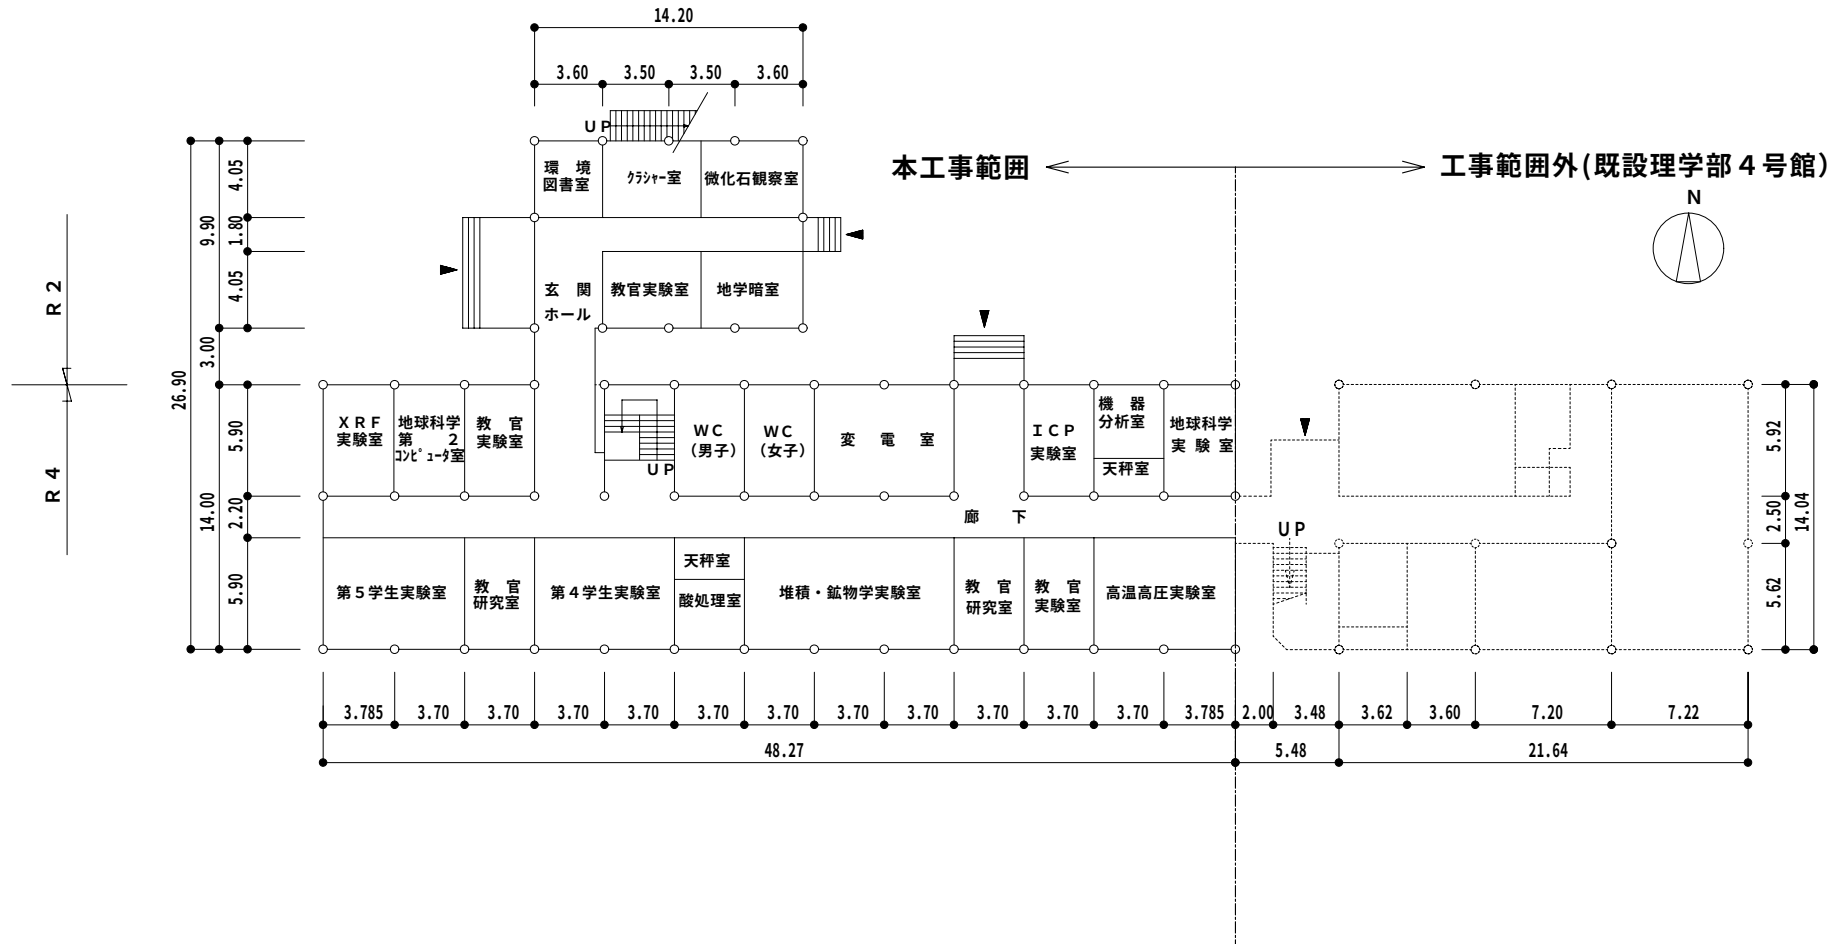


添付資料 4

現況平面図（理学部 3 号館 2 F）

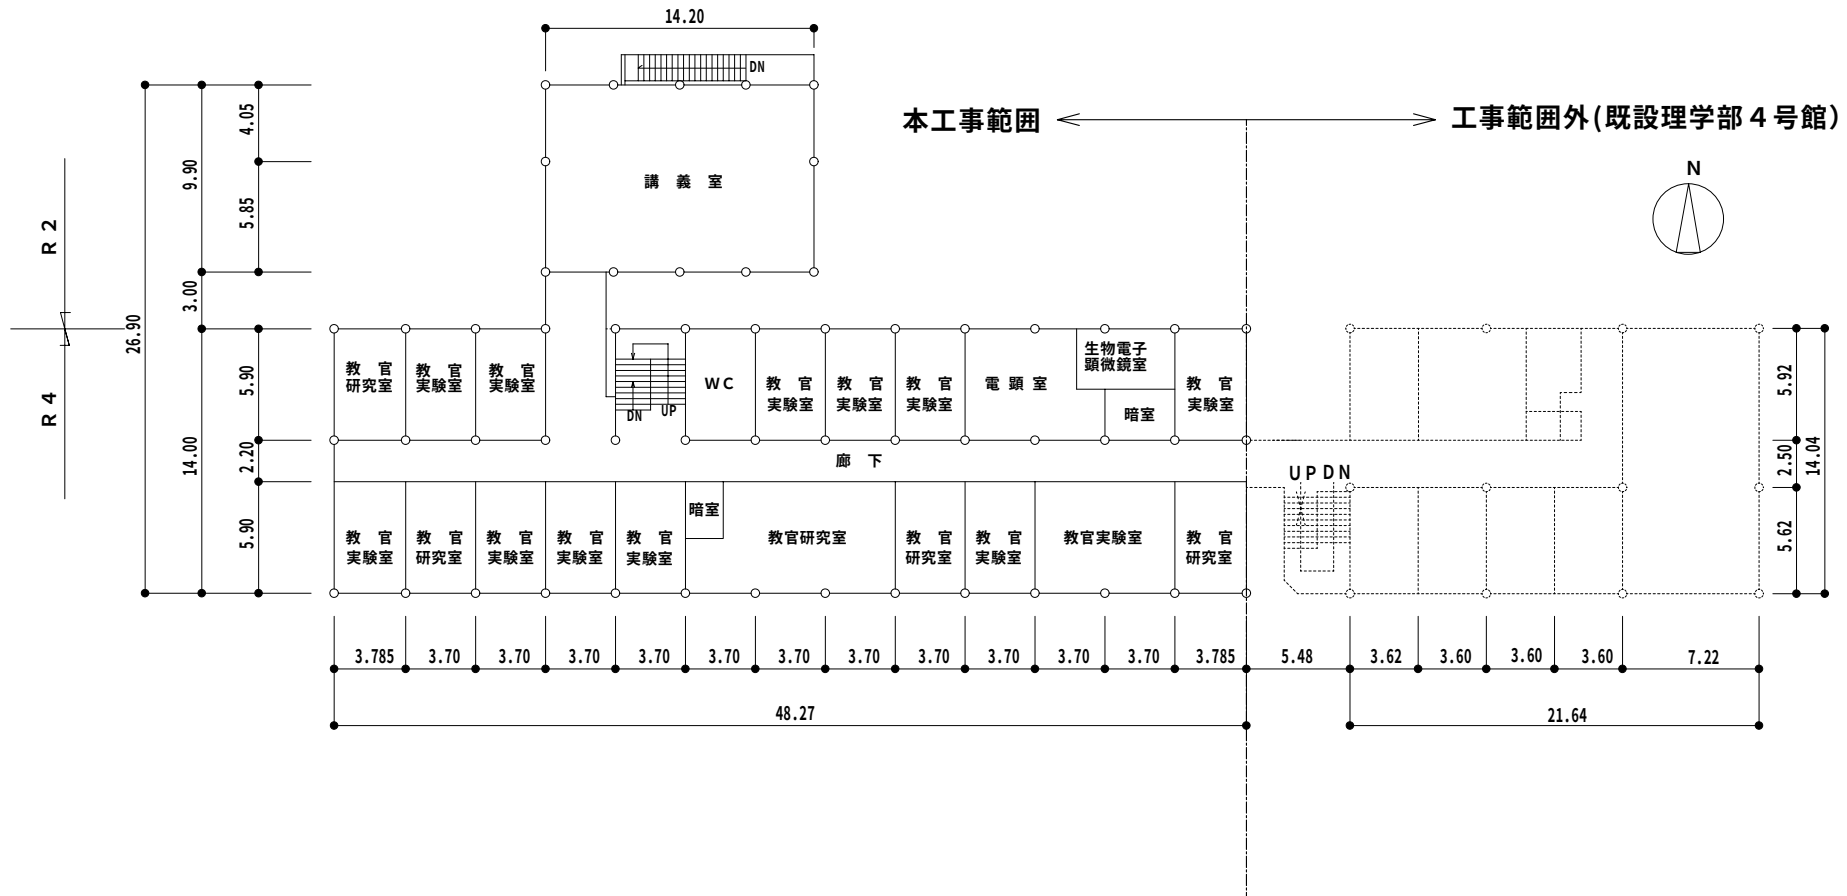

現況平面図（理学部3号館3F）

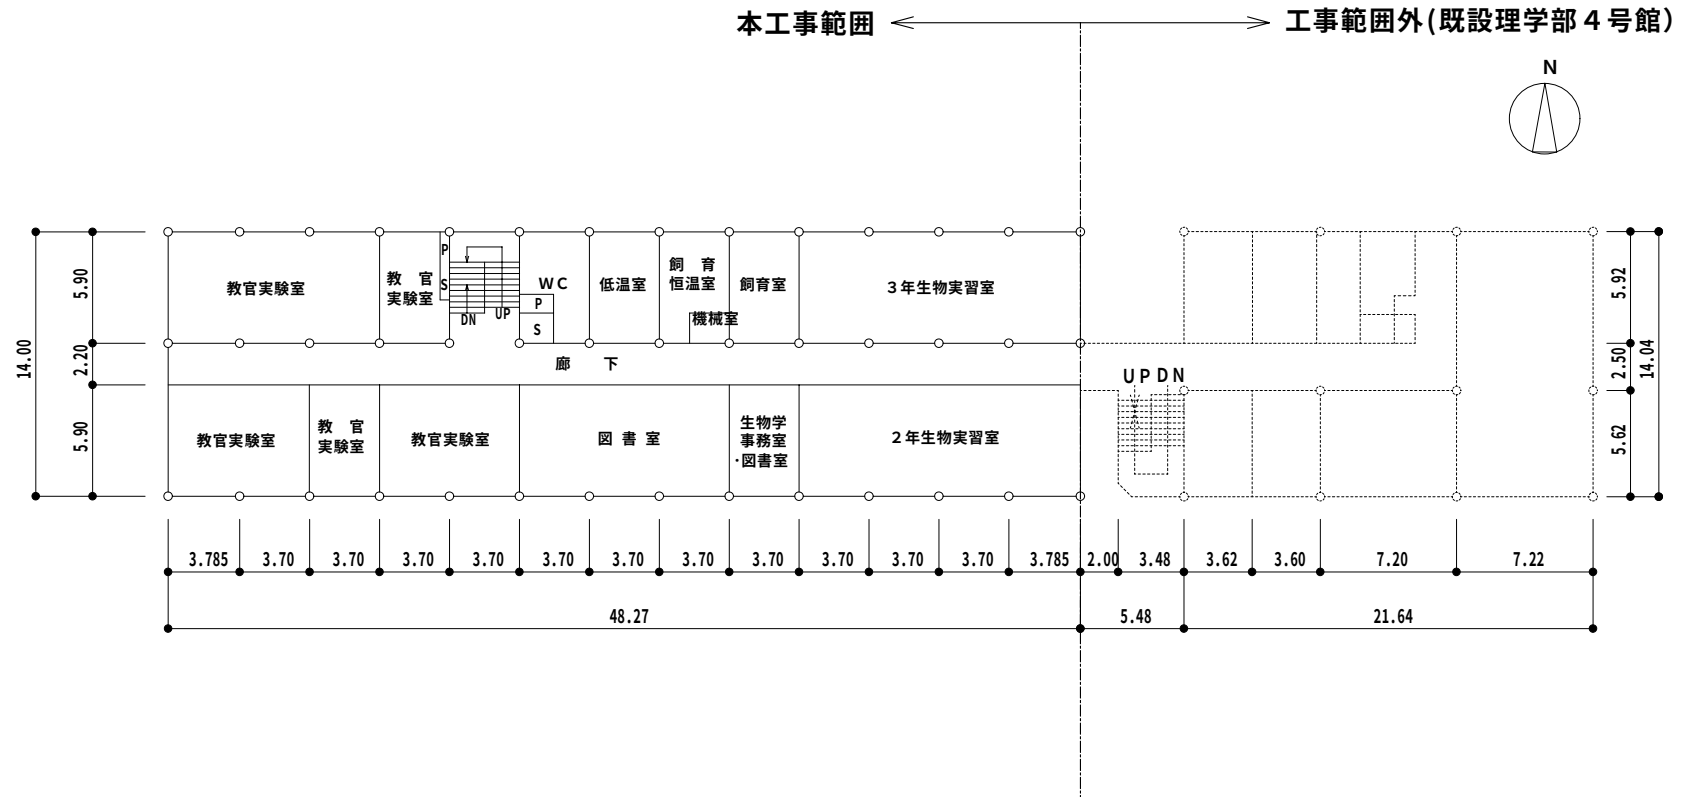

添付資料 4

現況平面図（理学部 3 号館 4 F 及び P H）

