

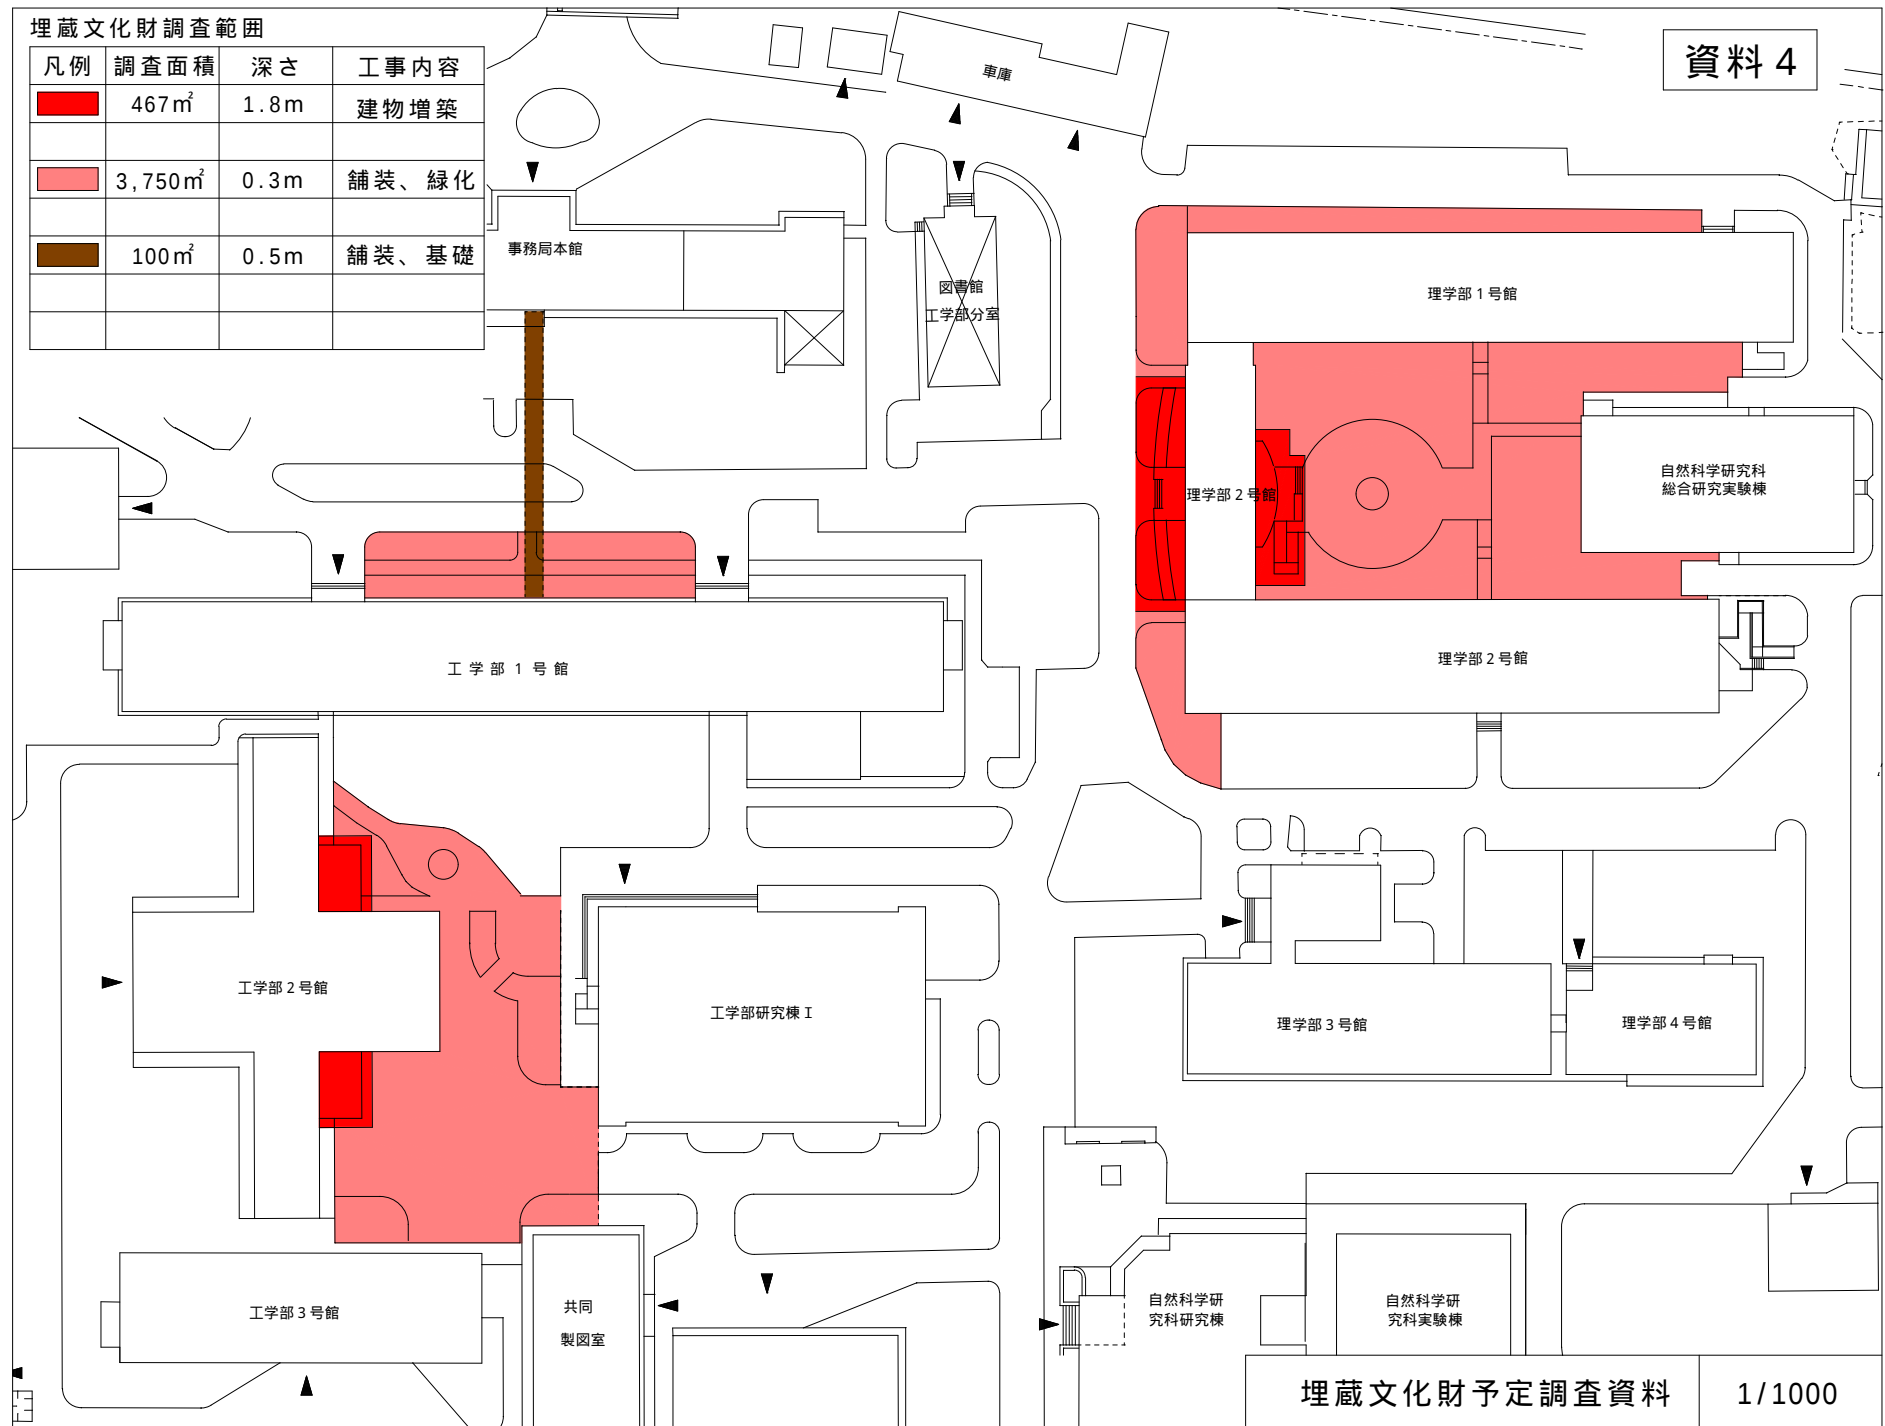


埋蔵文化財調査範囲

凡例	調査面積	深さ	工事内容
	467㎡	1.8m	建物増築
	3,750㎡	0.3m	舗装、緑化
	100㎡	0.5m	舗装、基礎

資料 4

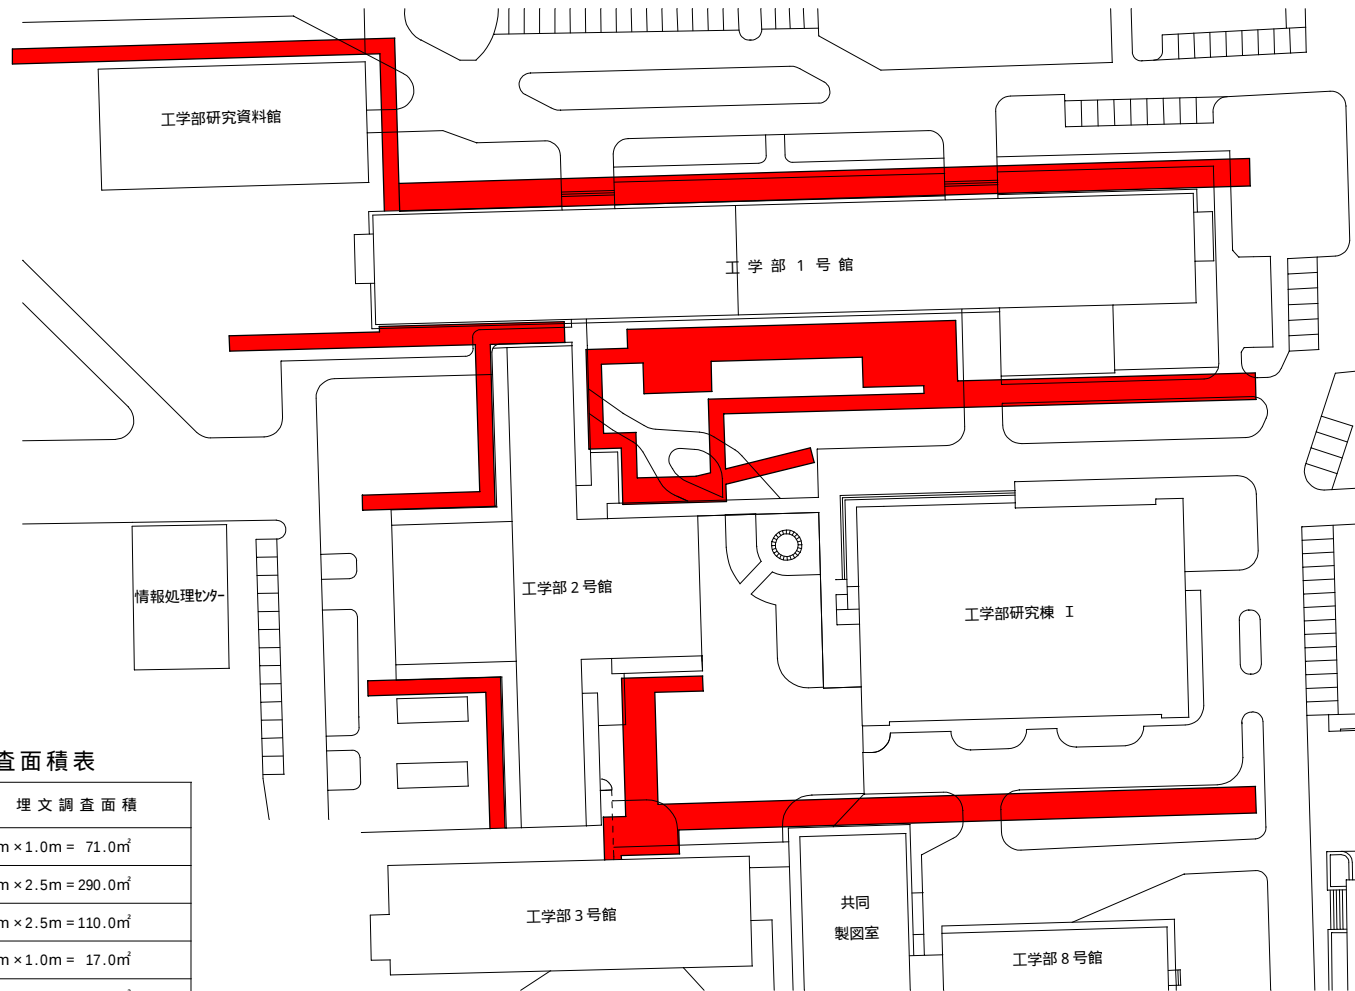

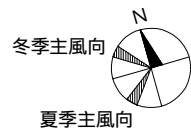

機械設備関係埋蔵文化財発掘調査面積表

記号	工事内容	L (m)	W (m)	D (m)	埋文調査面積
	屋外ガス管	71	1.0	1.2	71m × 1.0m = 71.0㎡
	屋外排水管	116	2.5	2.0	116m × 2.5m = 290.0㎡
	屋外排水管	44	2.5	1.2	44m × 2.5m = 110.0㎡
	屋外排水管	17	1.1	1.0	17m × 1.0m = 17.0㎡
	屋外排水管	96	2.5	2.0	96m × 2.5m = 240.0㎡
	屋外排水管	50	1.1	1.5	50m × 110m = 55.0㎡
	屋外排水管	48	1.1	1.5	48m × 1.1m = 52.8㎡
	屋外排水管	105	2.5	2.5	105m × 2.5m = 262.5㎡
	浄化槽	9	4.4	1.0	9m × 4.4m = 39.6㎡
	浄化槽	9	4.0	1.0	9m × 4.0m = 36.0㎡
	浄化槽	11	5.0	1.0	11m × 5.0m = 55.0㎡
計					1,218.9㎡

屋外排水配管図 1 / 1000

(凡 例)



: 埋蔵文化財発掘調査範囲を示す。

機械設備関係埋蔵文化財発掘調査面積表

記号	工事内容	L (m)	W (m)	D (m)	埋文調査面積
	屋外排水管	167	1.1	1.5	167m×1.1m=183.7㎡
	屋外排水管	31	1.1	1.5	31m×1.1m=34.1㎡
	屋外排水管	98	2.5	2.0	98m×2.5m=245.0㎡
	屋外排水管	80	2.5	2.0	80m×2.5m=200.0㎡
	屋外排水管	80	2.5	2.0	80m×2.5m=200.0㎡
	屋外排水管	107	1.1	2.0	107m×1.1m=117.7㎡
	屋外給水管	167	0.8	1.0	167m×0.8m=133.6㎡
	屋外排水管	26	1.1	1.5	26m×1.1m=28.6㎡
	屋外排水管	18	1.1	1.5	18m×1.1m=19.8㎡
	屋外排水管	49	2.5	2.0	49m×2.5m=122.5㎡
	屋外排水管	15	1.1	2.0	15m×1.1m=16.5㎡
	屋外排水管	15	1.1	2.0	15m×1.1m=16.5㎡
	屋外排水管	11	1.1	2.0	11m×1.1m=12.1㎡
	屋外排水管	57	2.5	2.0	57m×2.5m=142.5㎡
	汚水回収管	28	0.5	1.0	28m×0.5m=14.0㎡
	検水槽	12	7.0	1.0	12m×7.0m=84.0㎡
	浄化槽	9	5.0	1.0	9m×5.0m=45.0㎡
	検水槽	4	6.0	3.2	4m×6.0m=24.0㎡
	ポンプビット	4	4.0	1.0	4m×4.0m=16.0㎡
	浄化槽	7	3.0	1.0	7m×3.0m=21.0㎡
計					1,676.6㎡

運転手控室
車庫

事務局本館

理学部1号館

自然科学研究科・
理学部研究棟

理学部2号館

理学部3号館

理学部4号館

ヘリウム棟

(凡例)

 : 埋蔵文化財発掘調査範囲を示す。