



床下ピット範囲及び外部電気錠位置図 (工学部1号館1F)

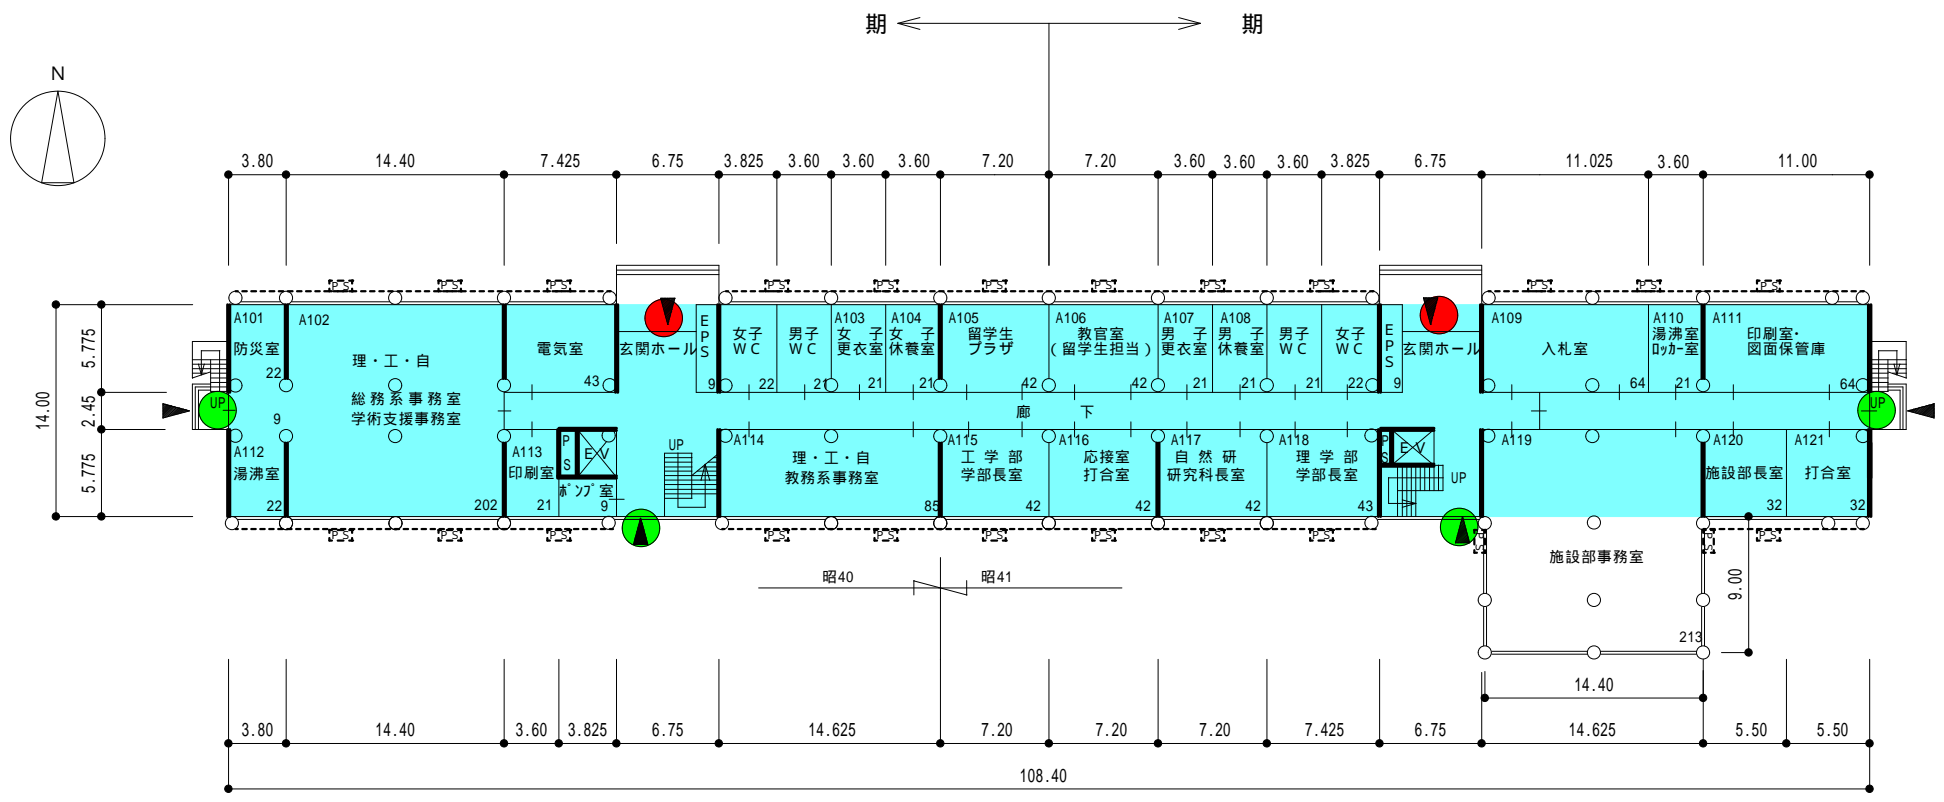



- 凡 例
- : 床下ピット範囲
  - : カドリーダ-式電気錠
  - : タイマ-式電気錠

外部電気錠位置図 (工学部 1号館 4F)

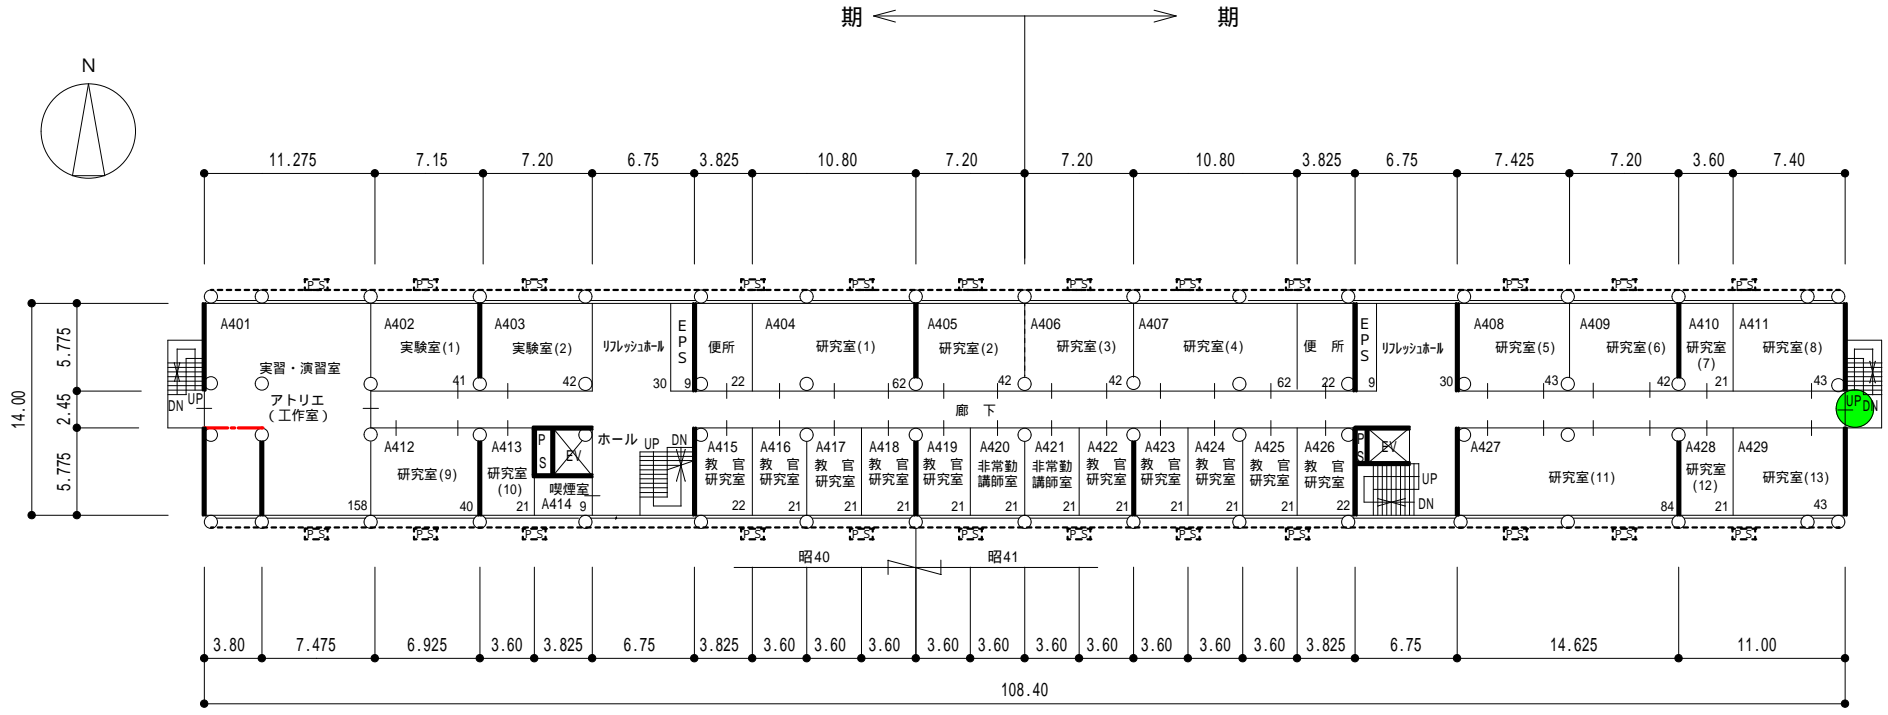

凡 例  
● : タイラ-式電気錠


外部電気錠位置図 (工学部 1号館 5F)

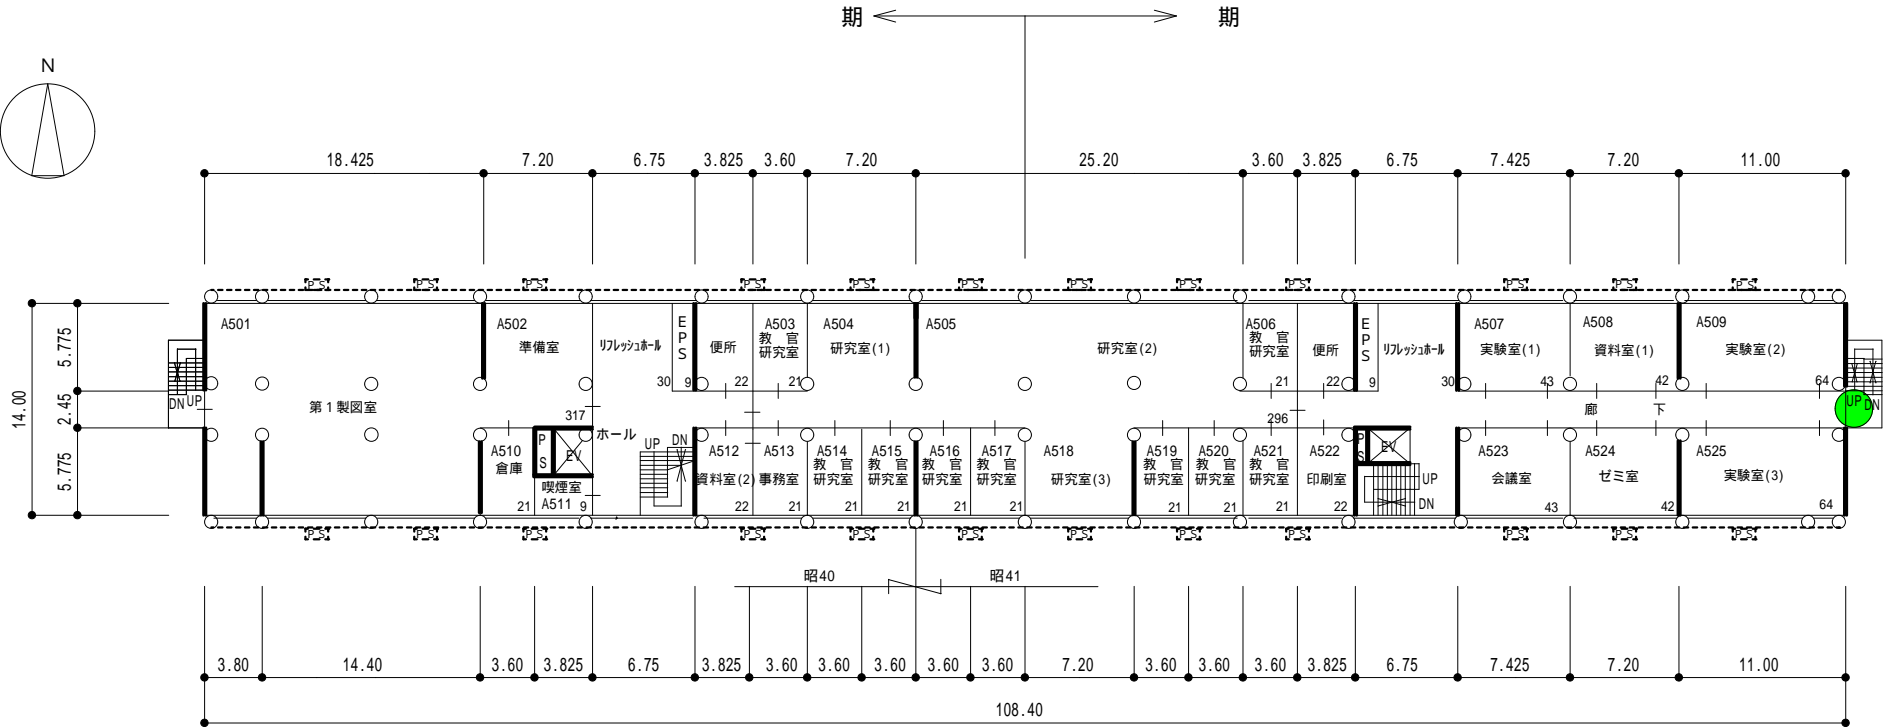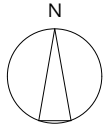

凡 例


● : タイマ式電気錠

外部電気錠位置図 (工学部 2号館 1F)

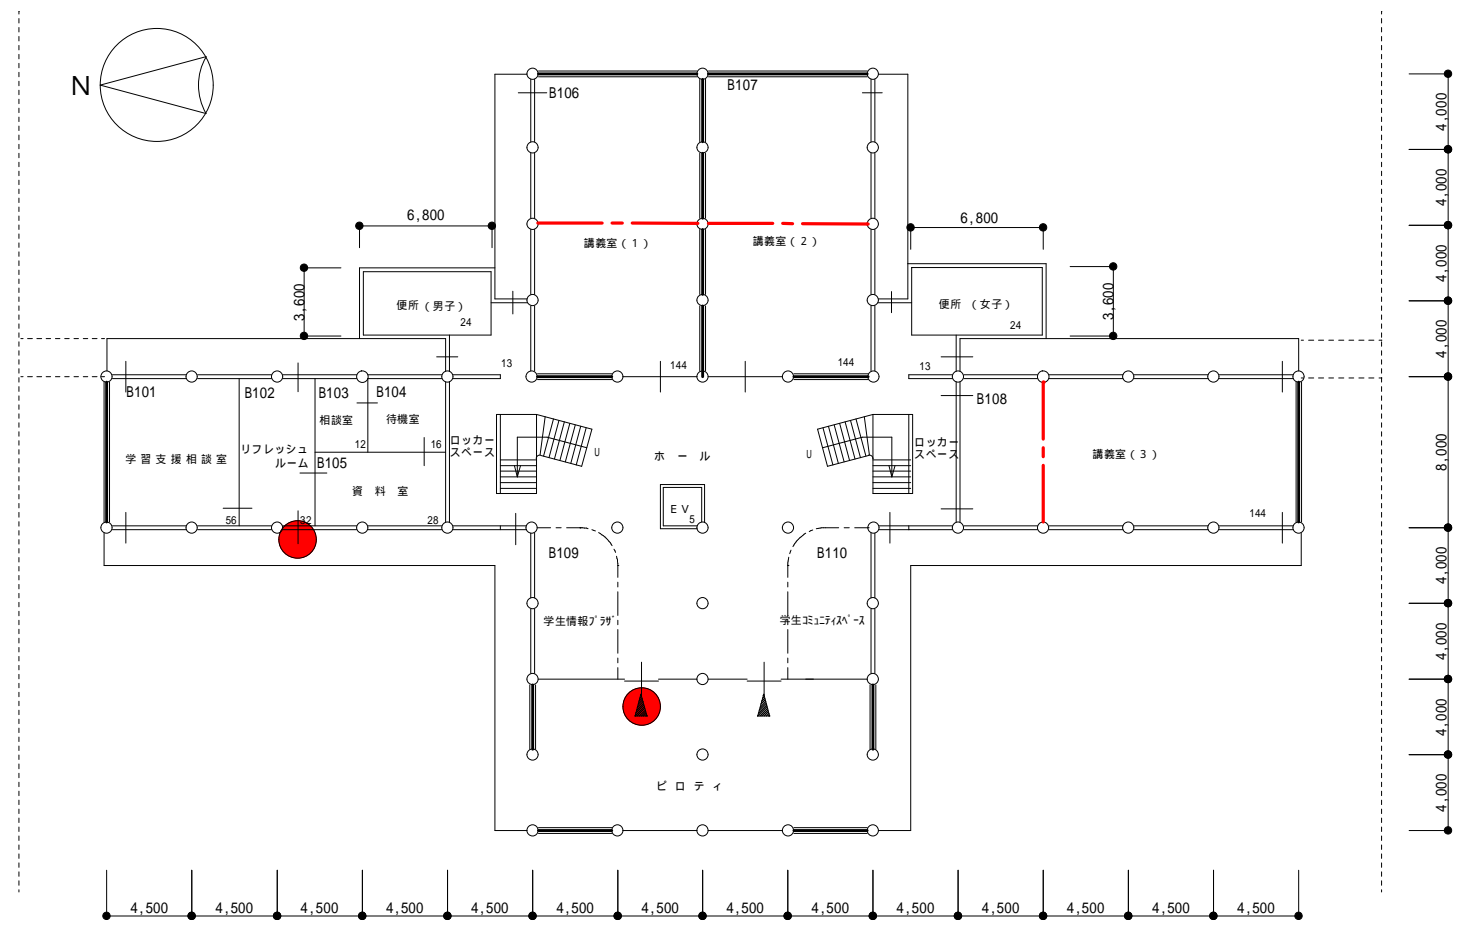


凡 例  
● : カードリーダー式電気錠


床下ピット範囲及び外部電気錠位置図（理学部1・2号館1F）

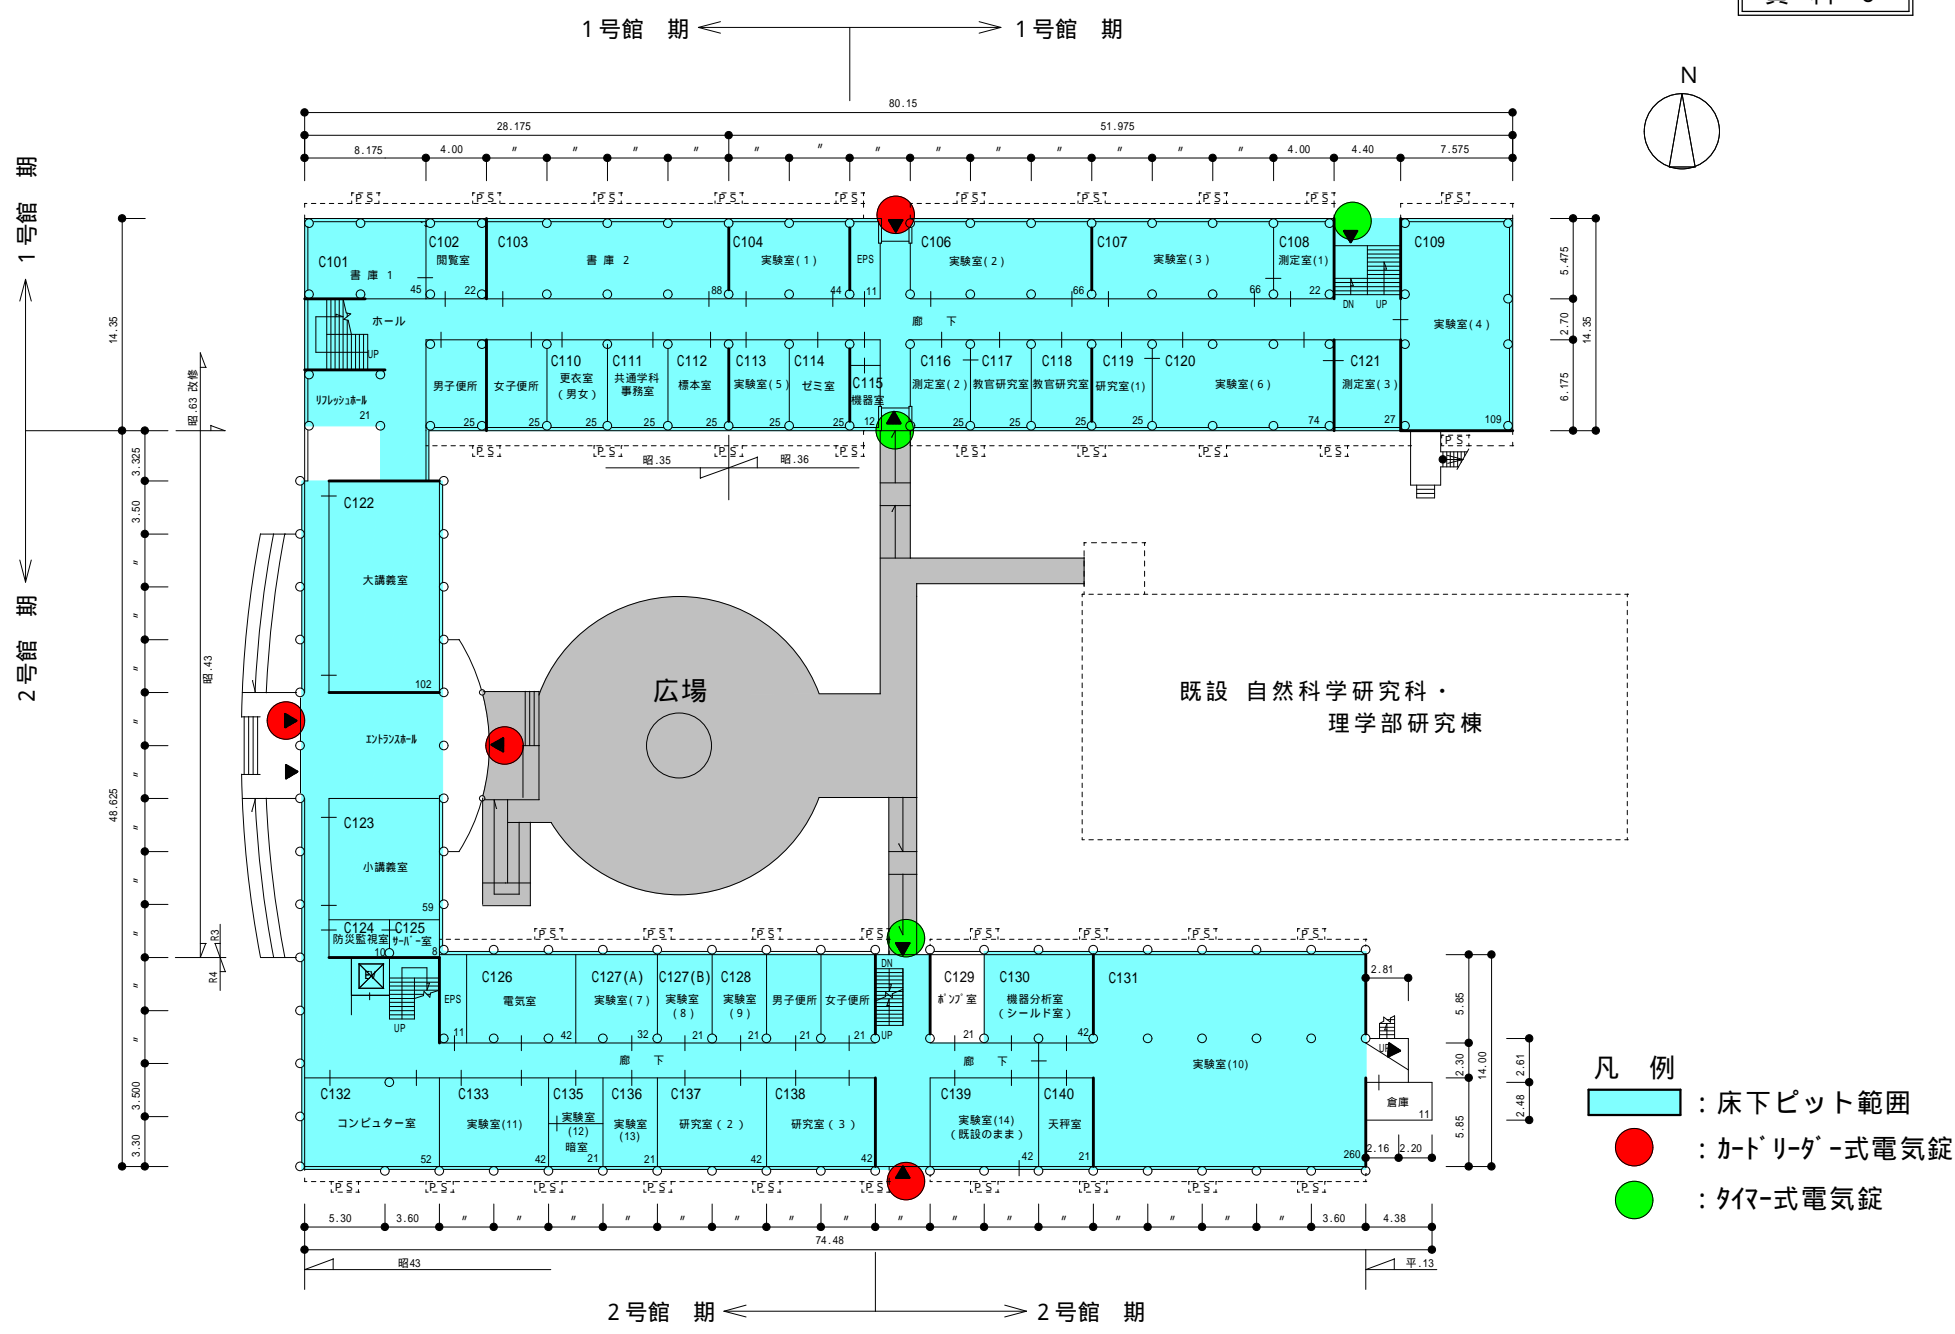

床下ピット範囲及び外部電気錠位置図 (理学部 3 号館 1 F)

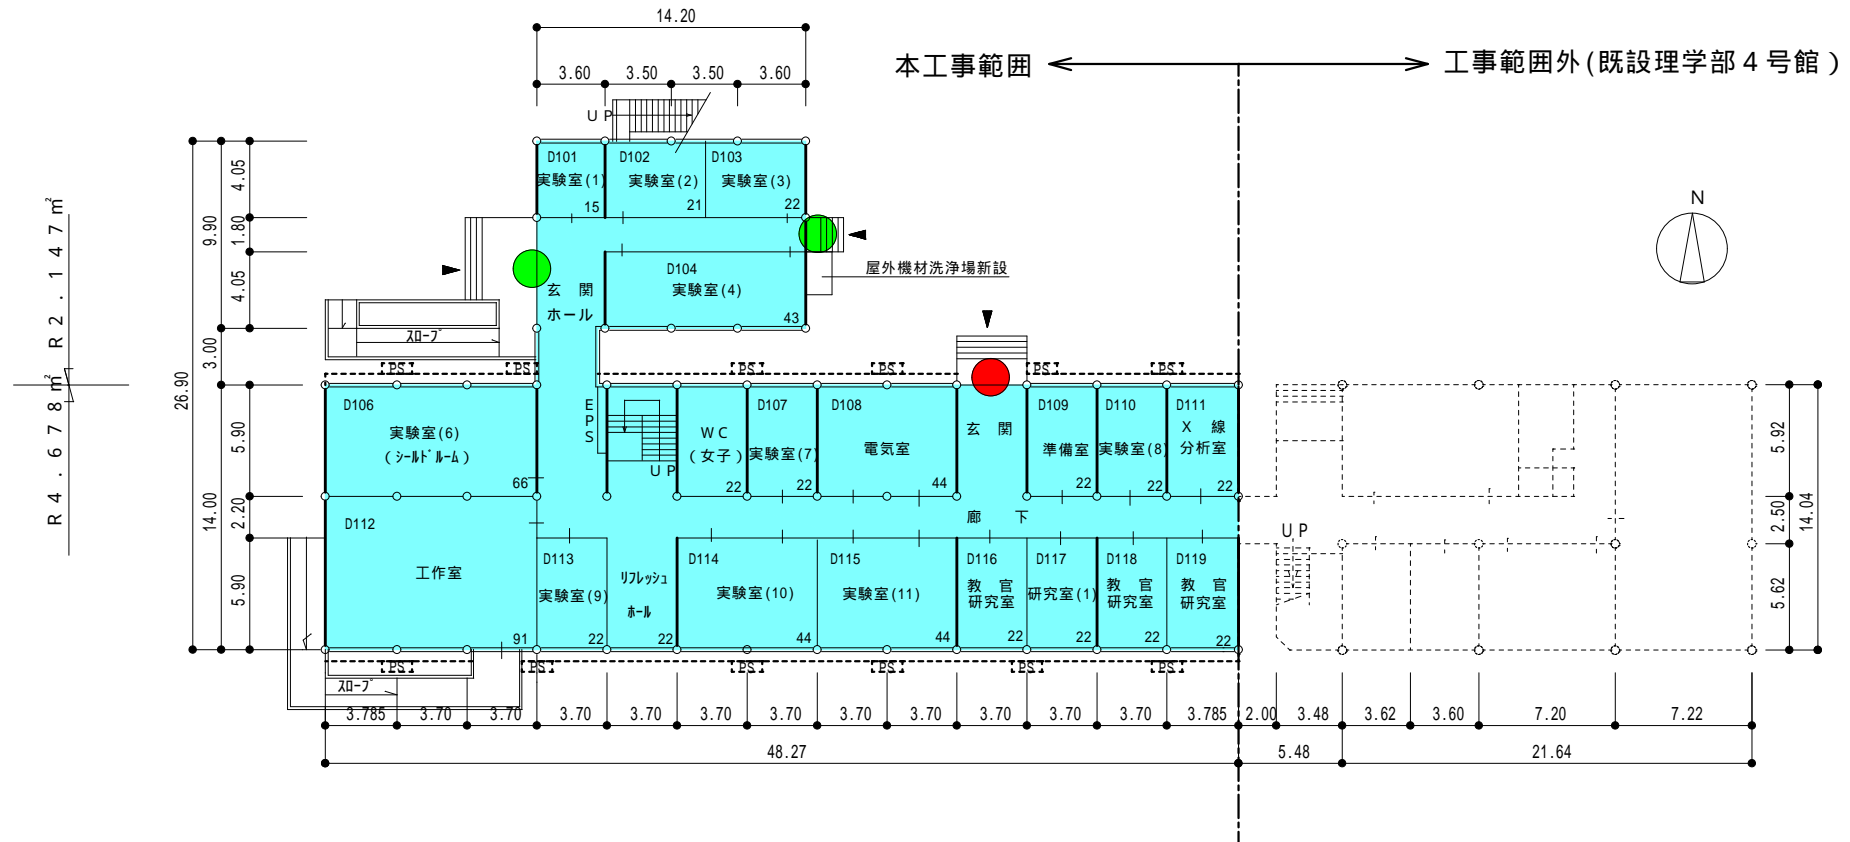

本工事範囲 ← → 工事範囲外 (既設理学部 4 号館)

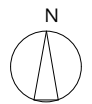

- 凡 例
- : 床下ピット範囲
  - : カードリーダー式電気錠
  - : タイマー式電気錠