


添付資料 5

改修後平面図（案）〔改訂〕（工学部1号館1F）

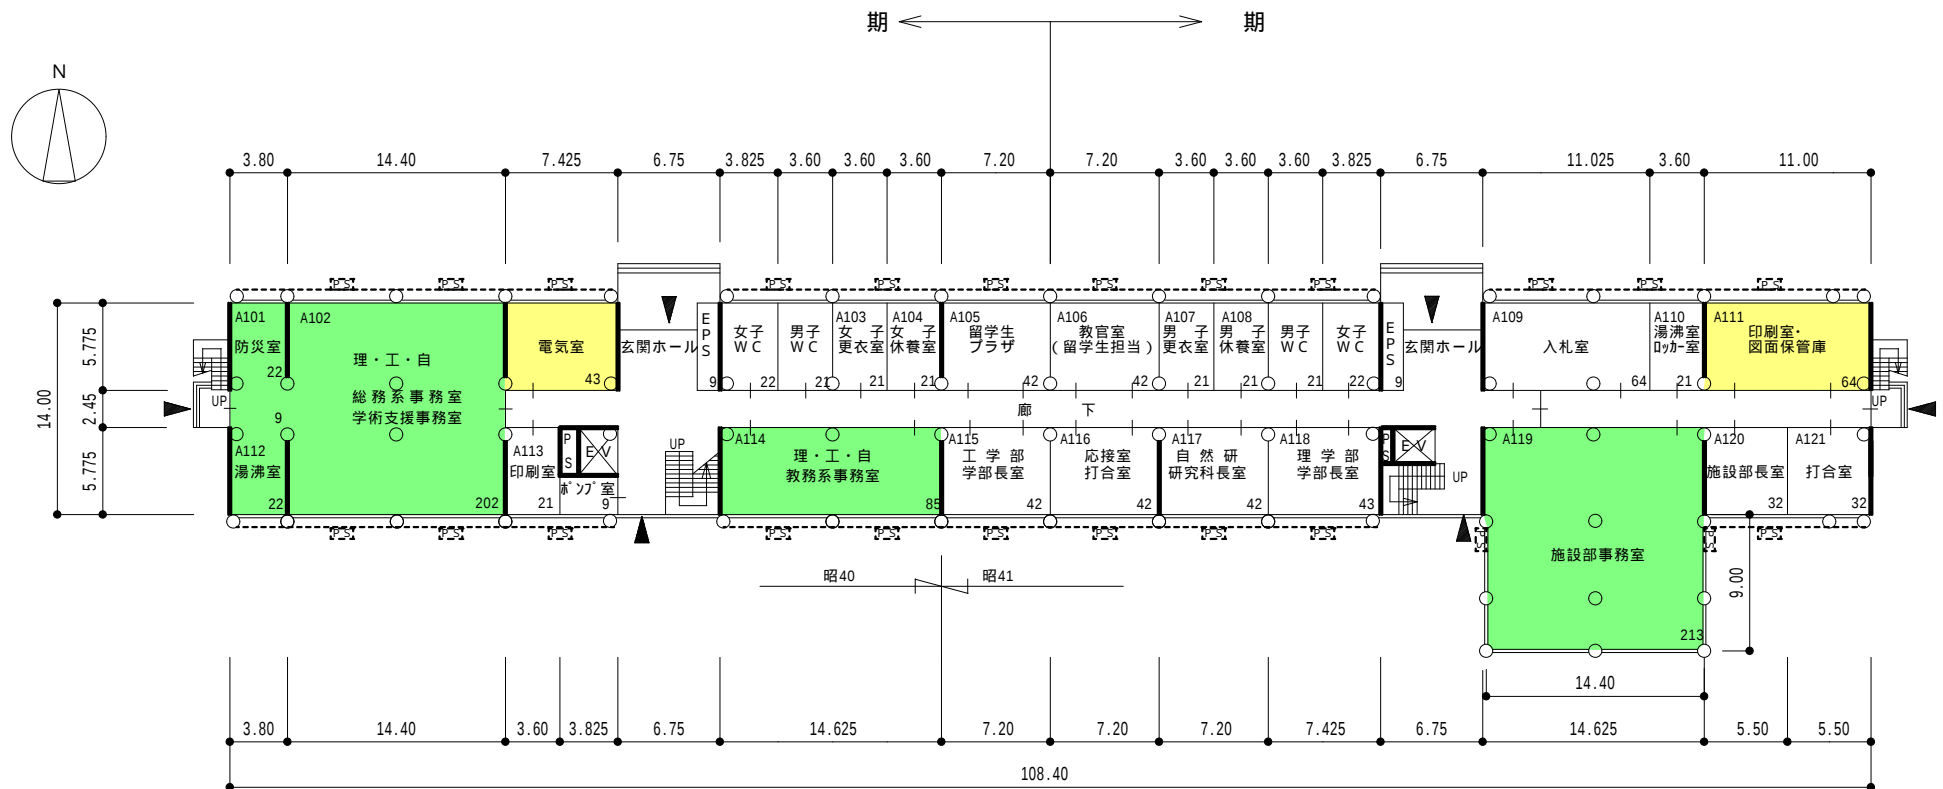

凡 例


緑色 : O A F 施工箇所

黄色 : 床補強箇所

--- : 移動間仕切を示す。


添付資料 5

改修後平面図（案）〔改訂〕（工学部 1 号館 2 F）

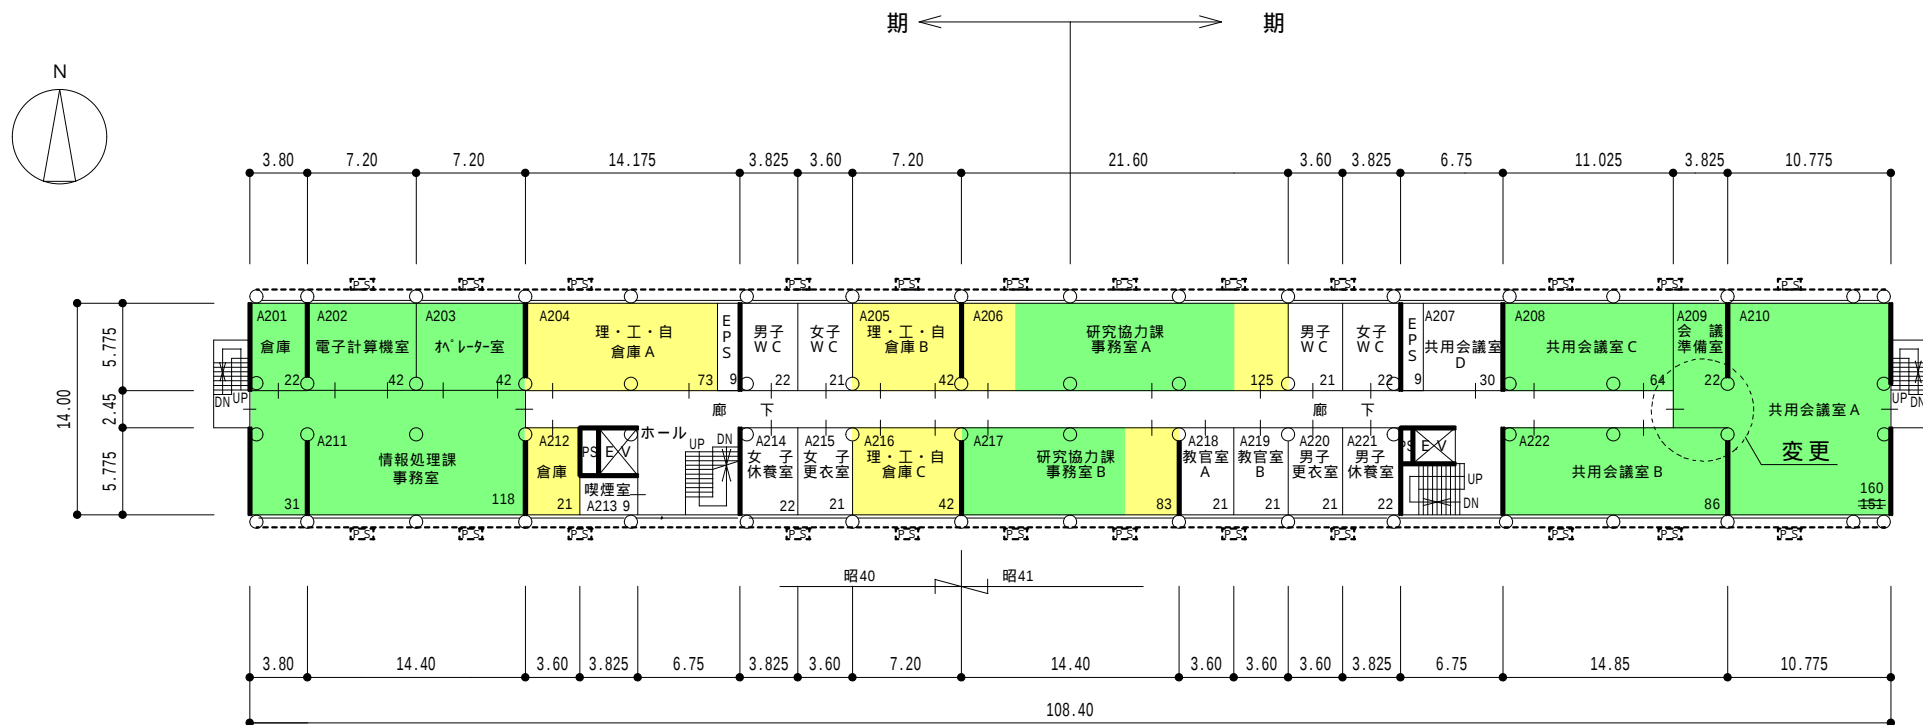


添付資料 5

改修後平面図（案）〔改訂〕（工学部 1 号館 3 F）

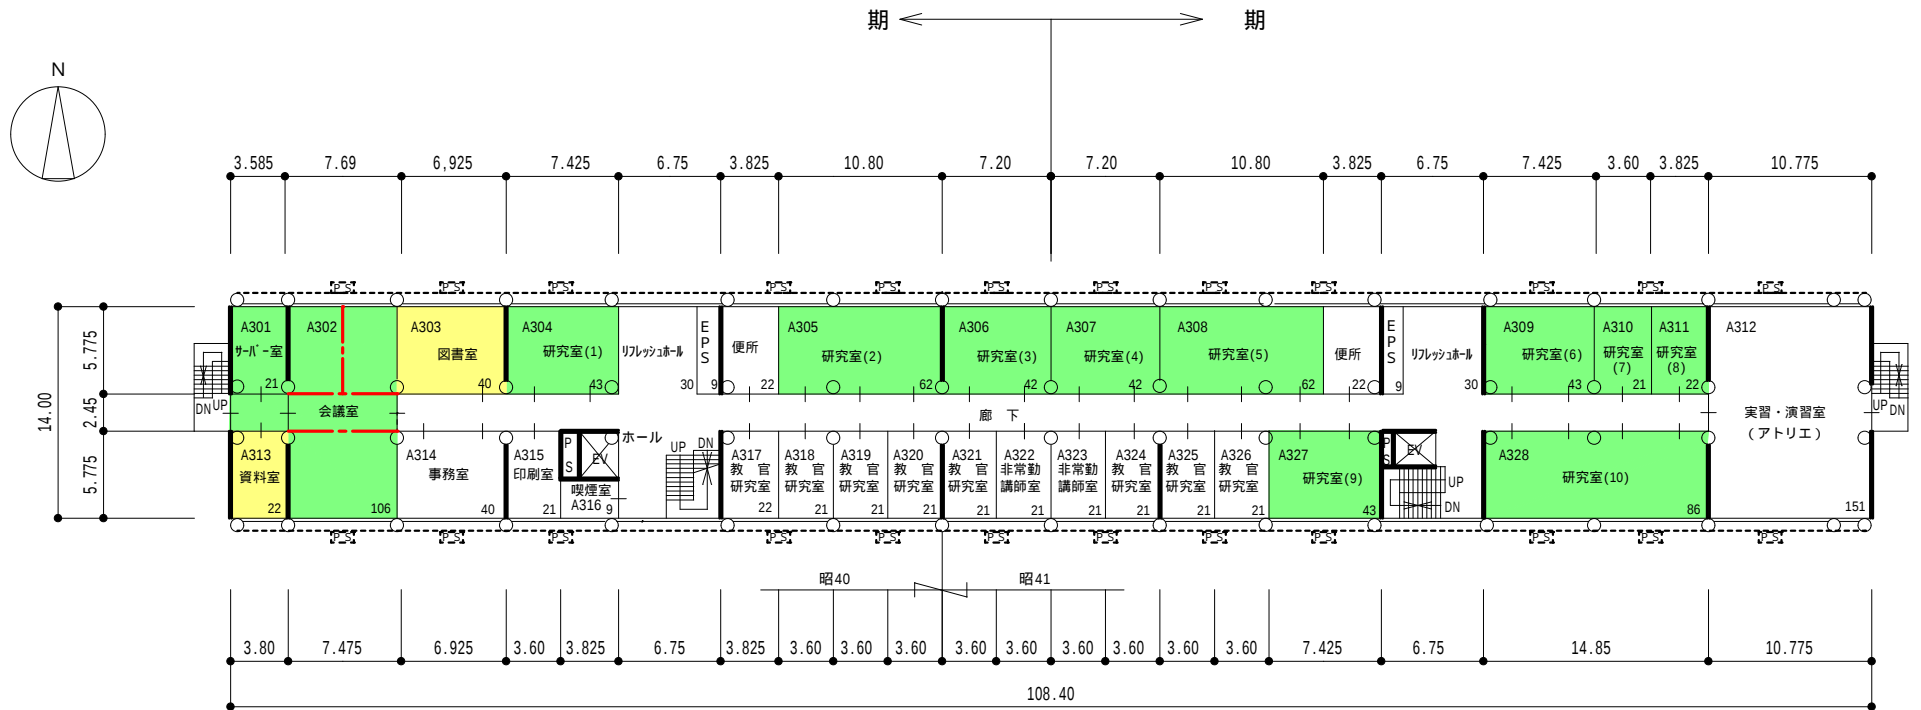


添付資料 5

改修後平面図（案）〔改訂〕（工学部 1 号館 4 F）

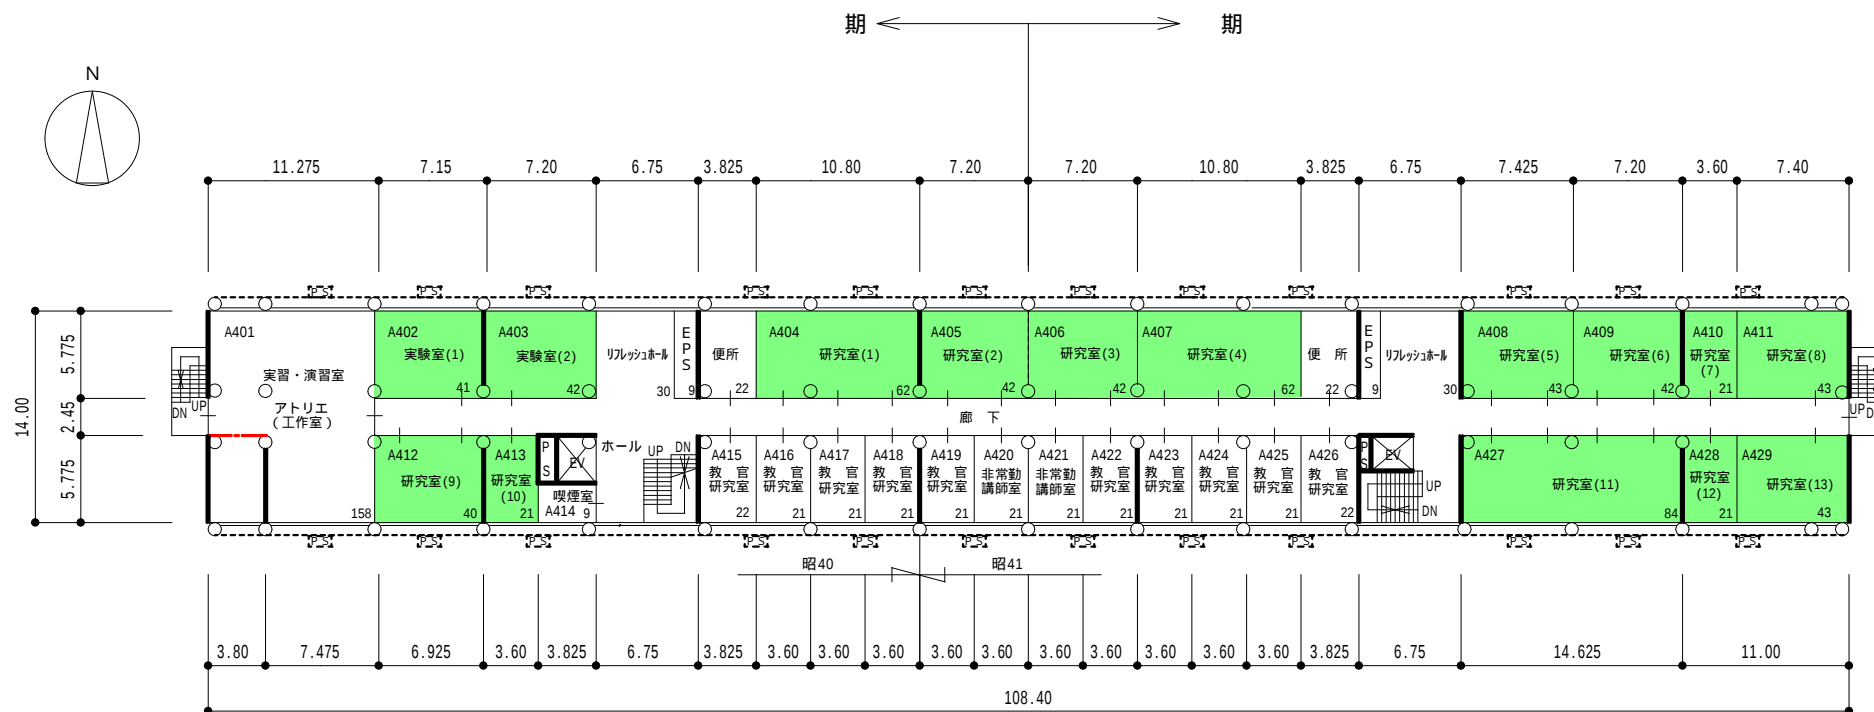


添付資料 5

改修後平面図（案）〔改訂〕（工学部 1 号館 5 F）

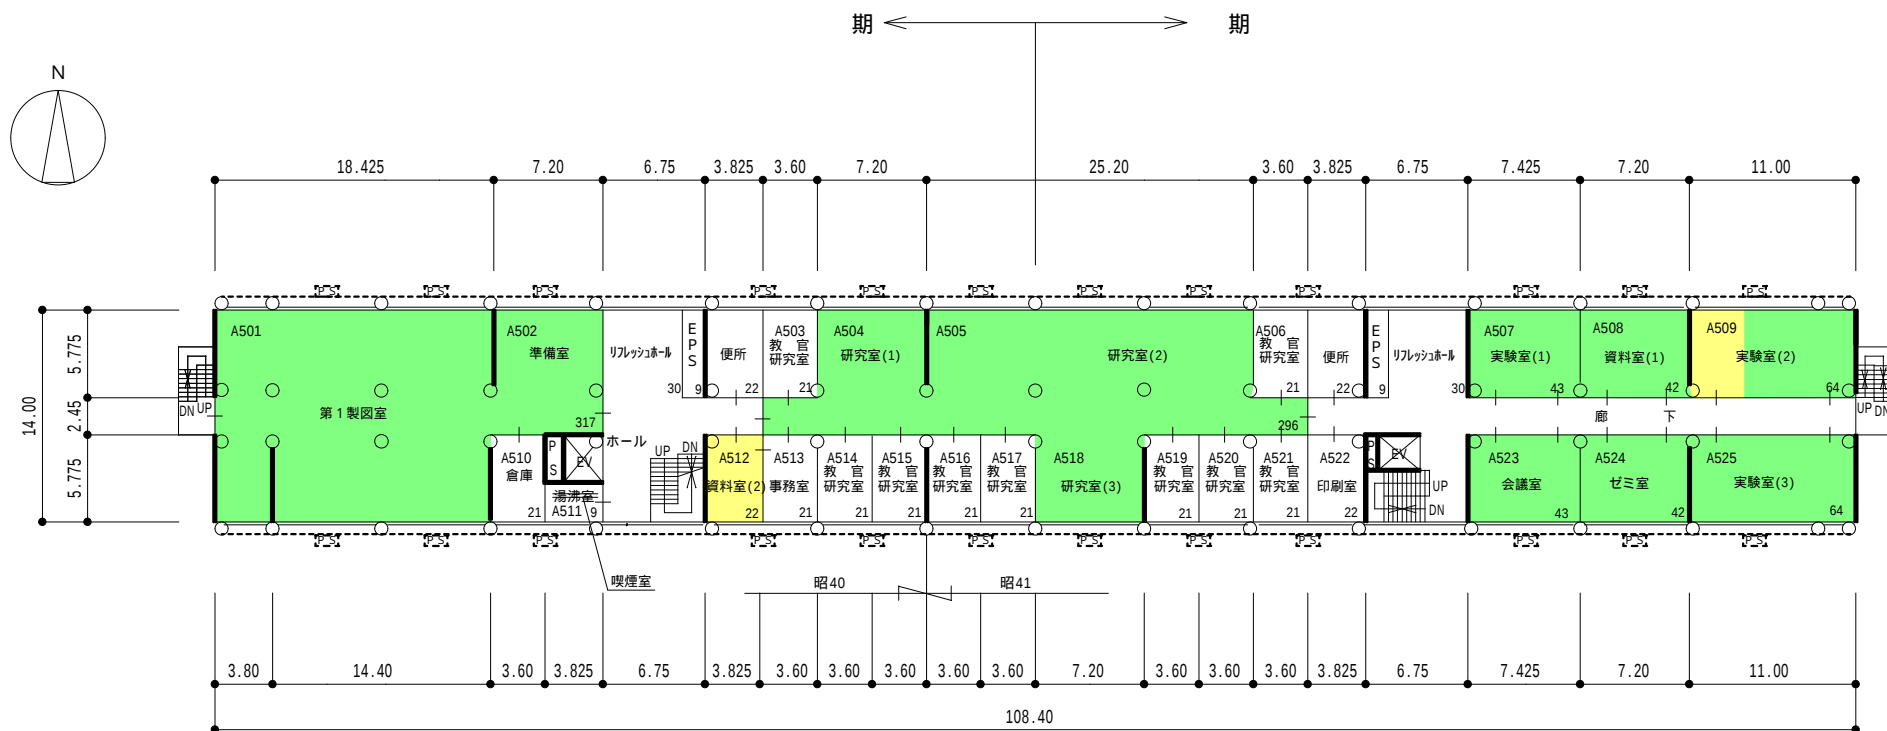


添付資料 5

改修後平面図（案）〔改訂〕（工学部 1 号館 6 F）

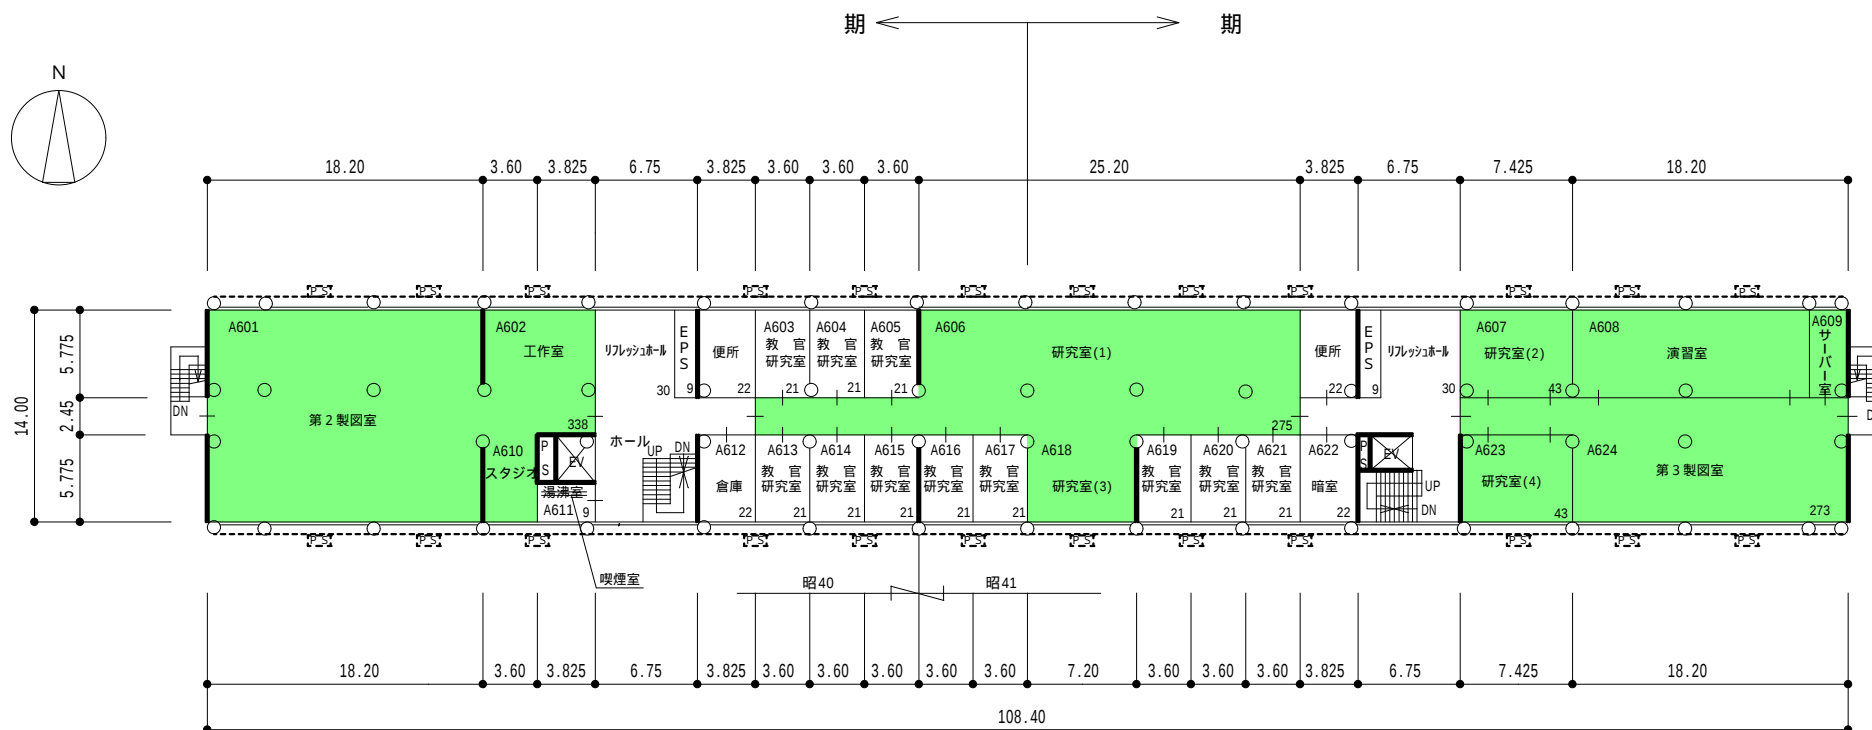


添付資料 5

改修後平面図（案）〔改訂〕（工学部 1 号館 R F）

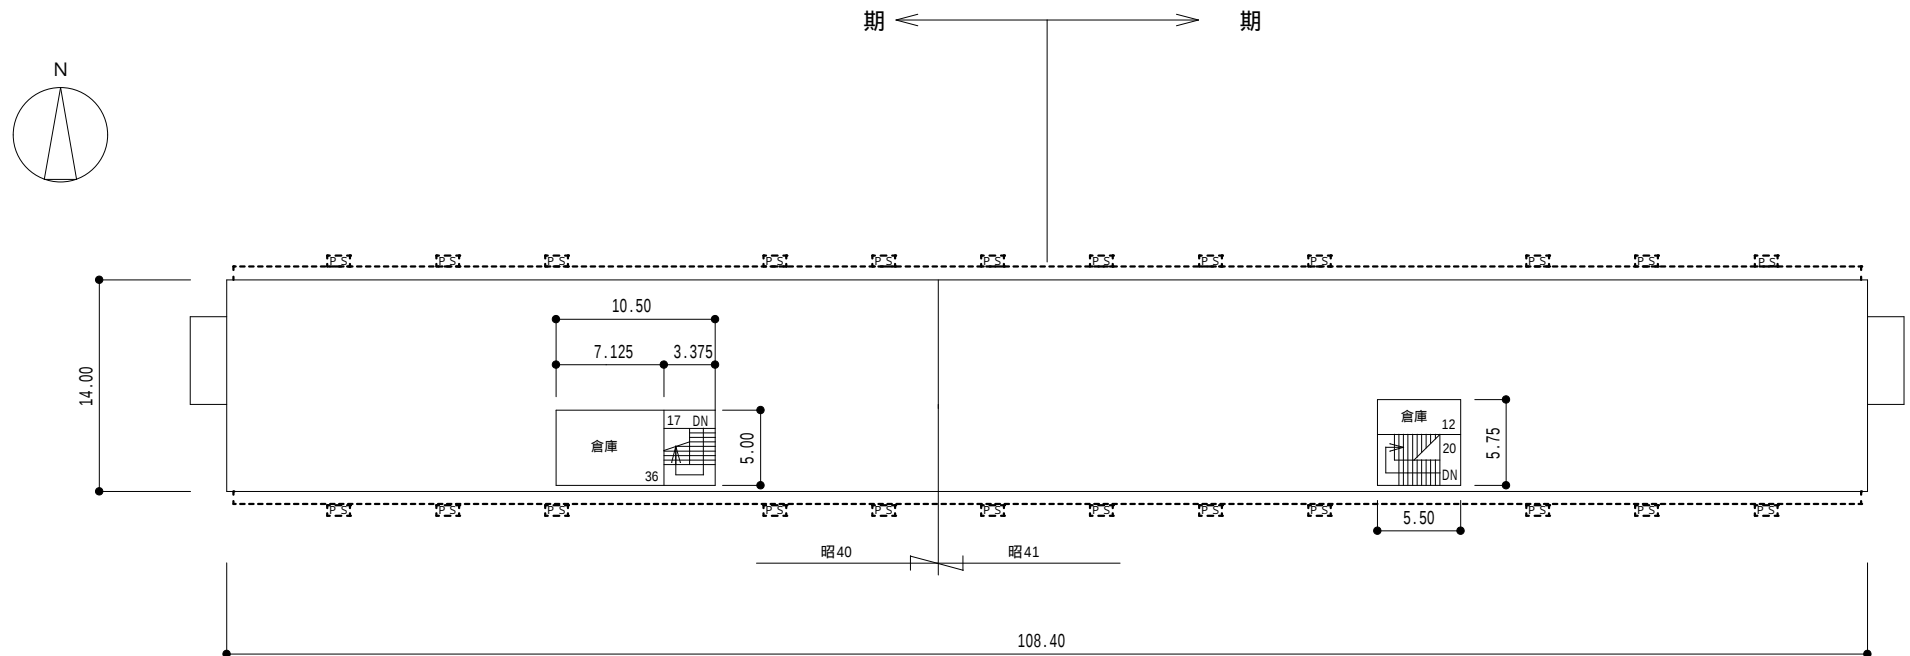

添付資料 5

改修後平面図（案）〔改訂〕（工学部 2 号館 1 F）

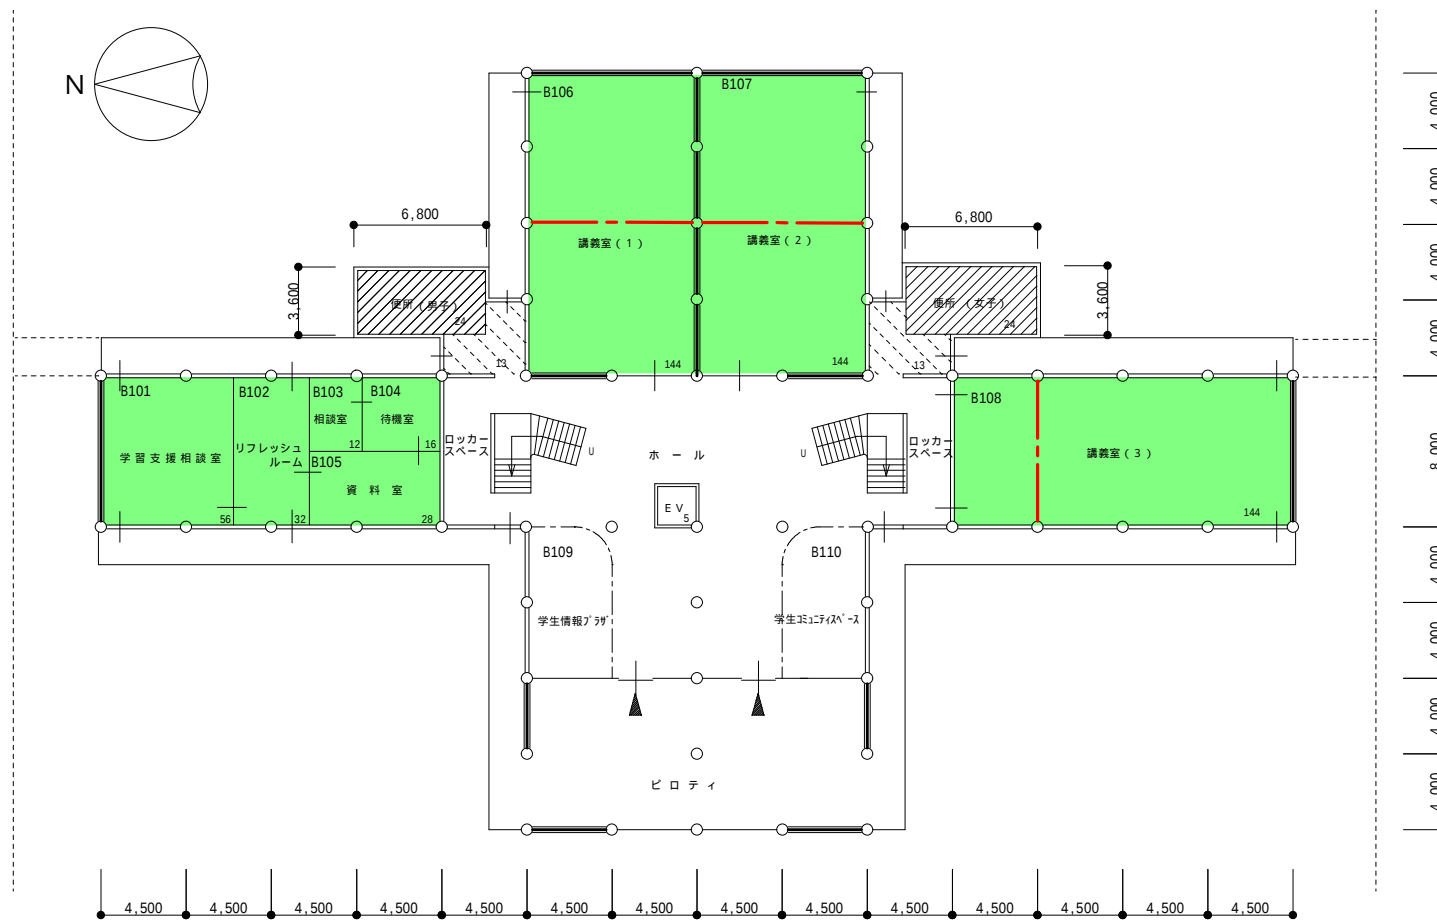


凡 例


- : O A F 施工箇所
- : 移動間仕切を示す。

- は増築計画面積を示す
- は既設改修による面積増を示す

添付資料 5


改修後平面図（案）〔改訂〕（工学部 2 号館 2 F）

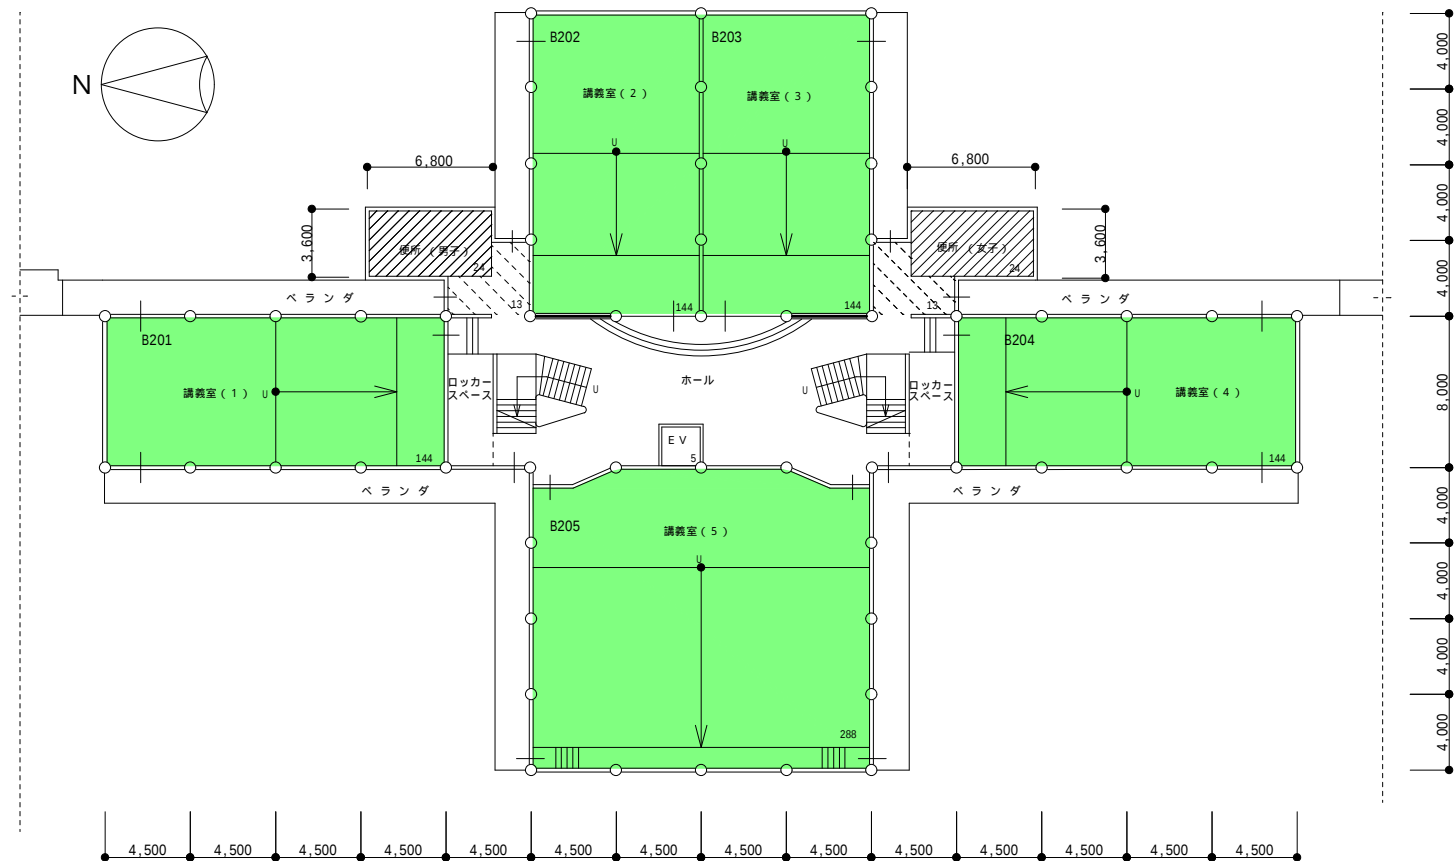

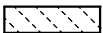 は増築計画面積を示す
 は既設改修による面積増を示す

添付資料 5

改修後平面図（案）〔改訂〕（工学部 2 号館 3 F）

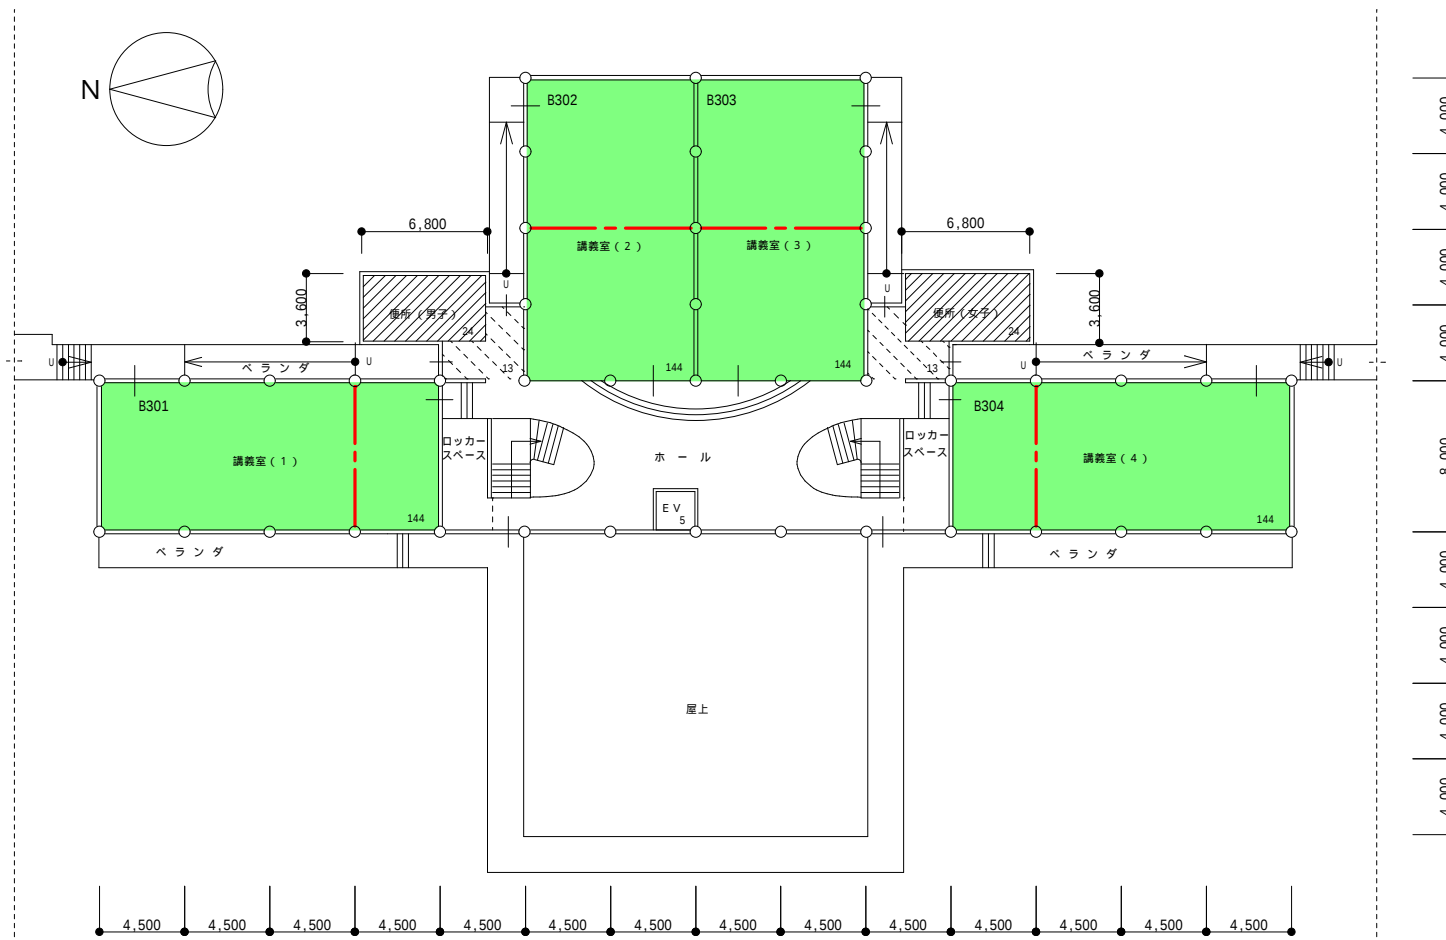


 は増築計画面積を示す
 は既設改修による面積増を示す


添付資料 5

1号館 期 ←————→ 1号館 期

改修後平面図（案）〔改訂〕（理学部1・2号館1F）

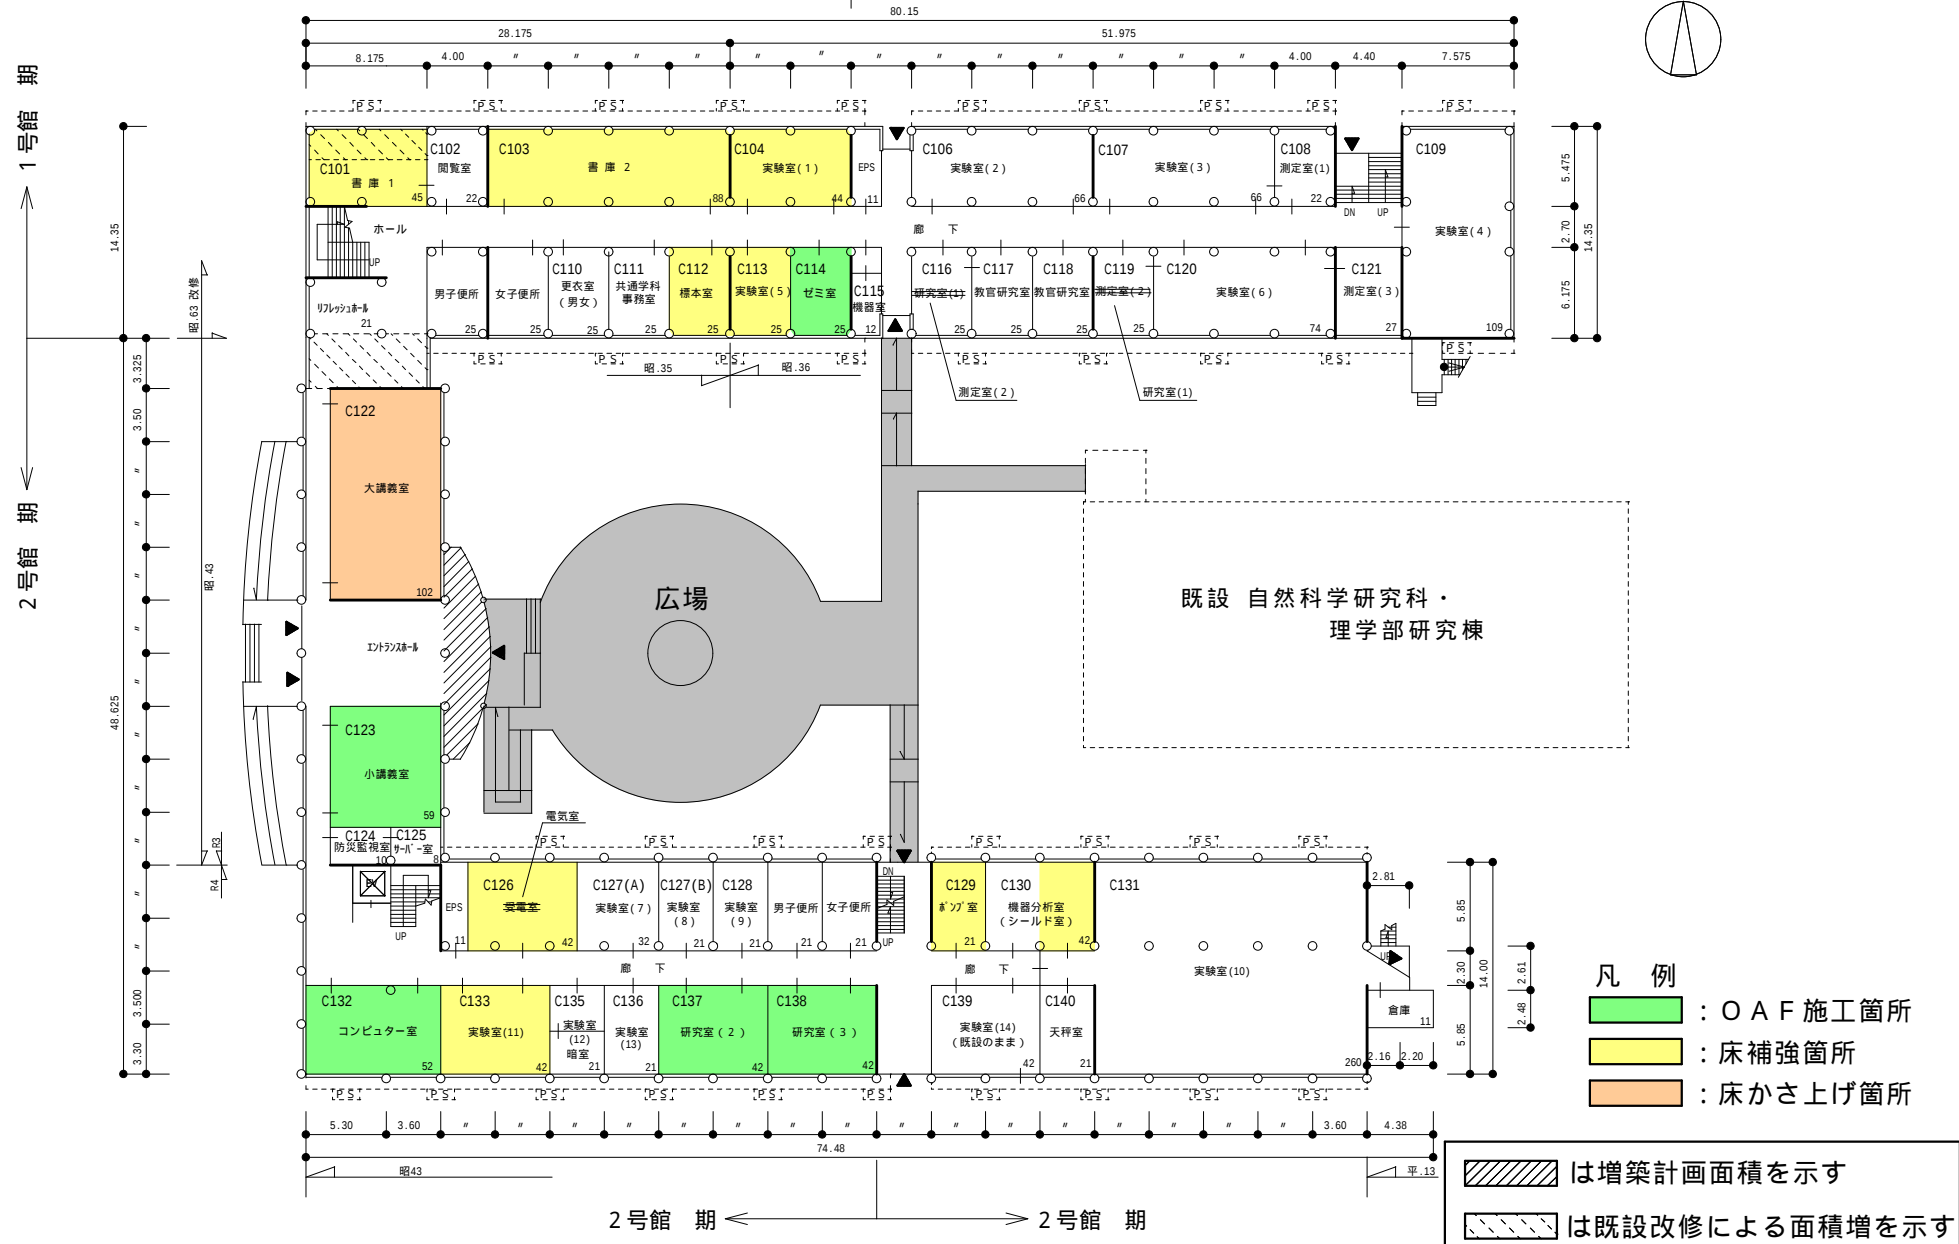


改修後平面図（案）〔改訂〕（理学部 1・2 号館 2 F）

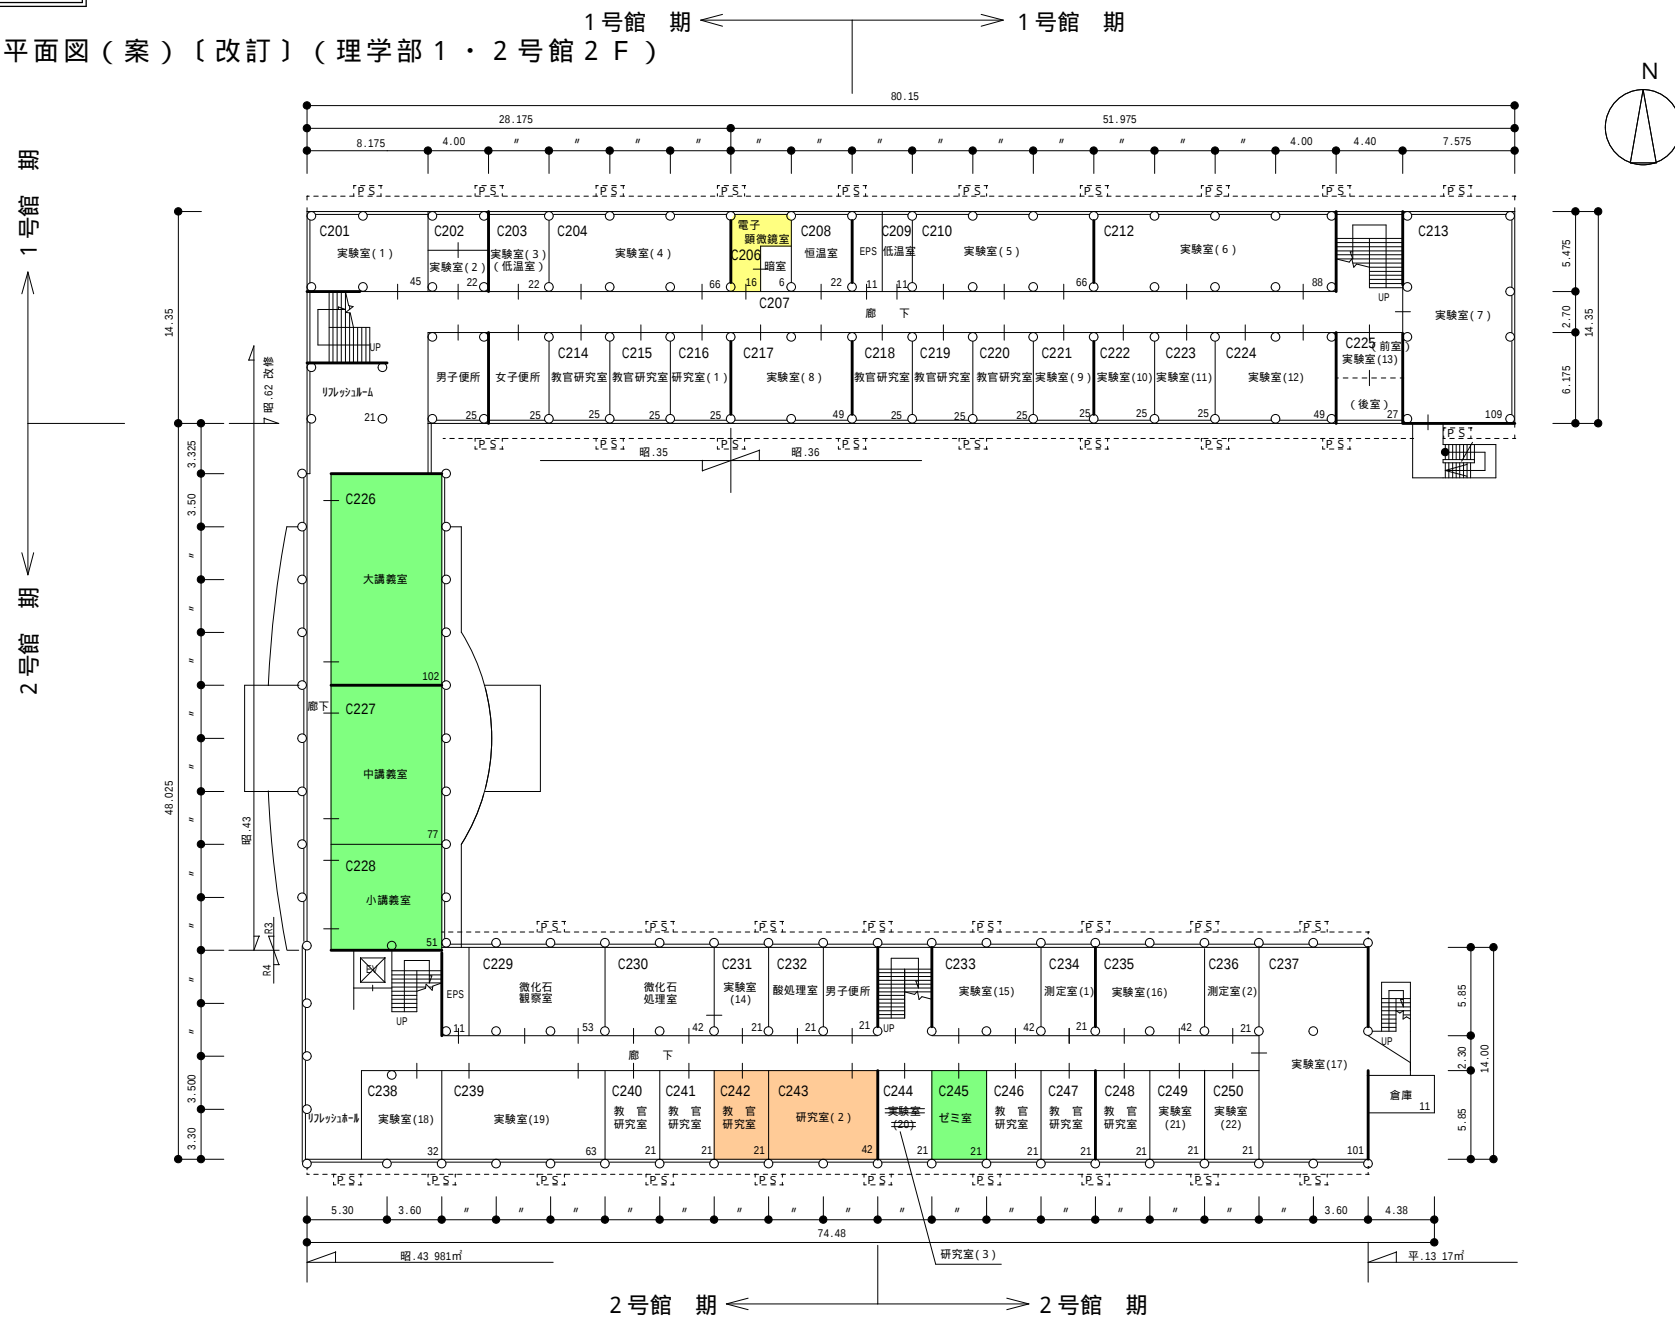


添付資料 5

改修後平面図（案）〔改訂〕（理学部 1・2号館 3F）

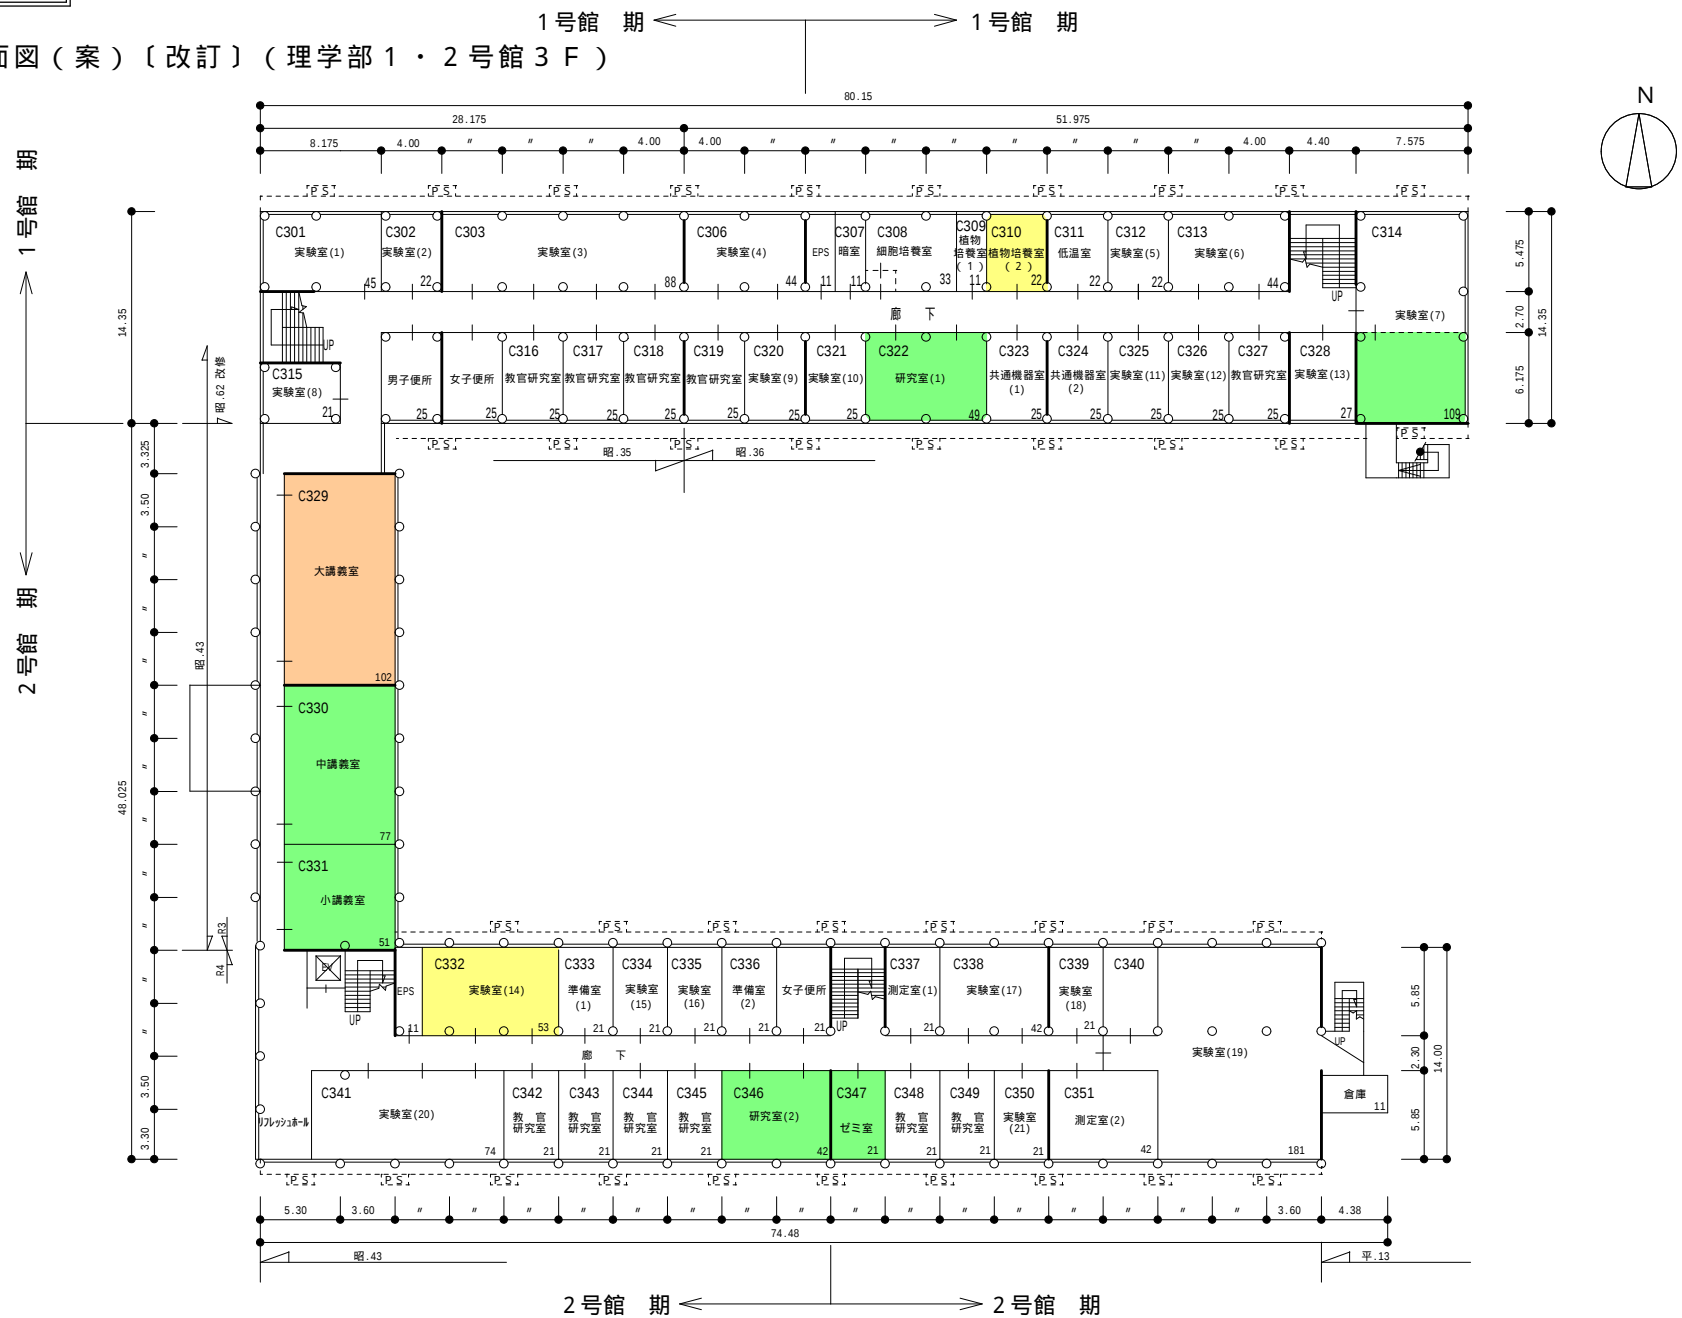


添付資料 5

改修後平面図（案）〔改訂〕（理学部 1・2 号館 4 F 及び P H）

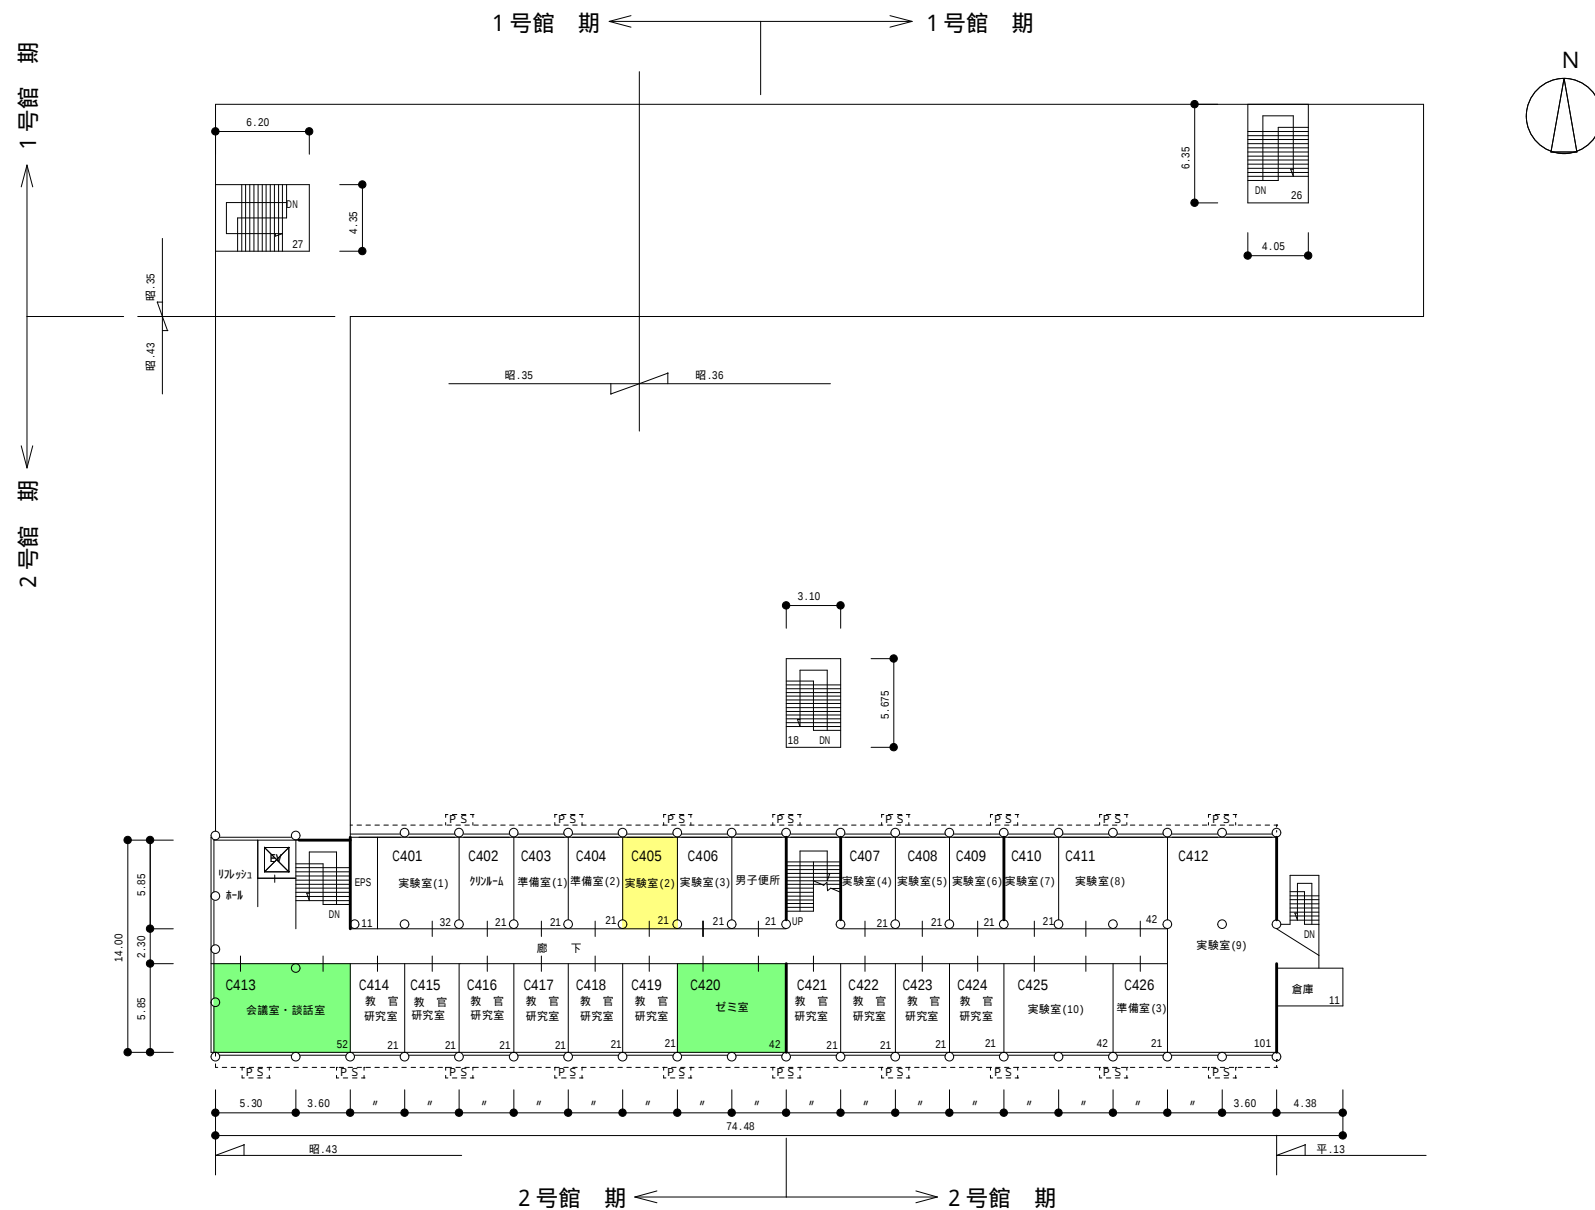


改修後平面図（案）〔改訂〕（理学部3号館1F）

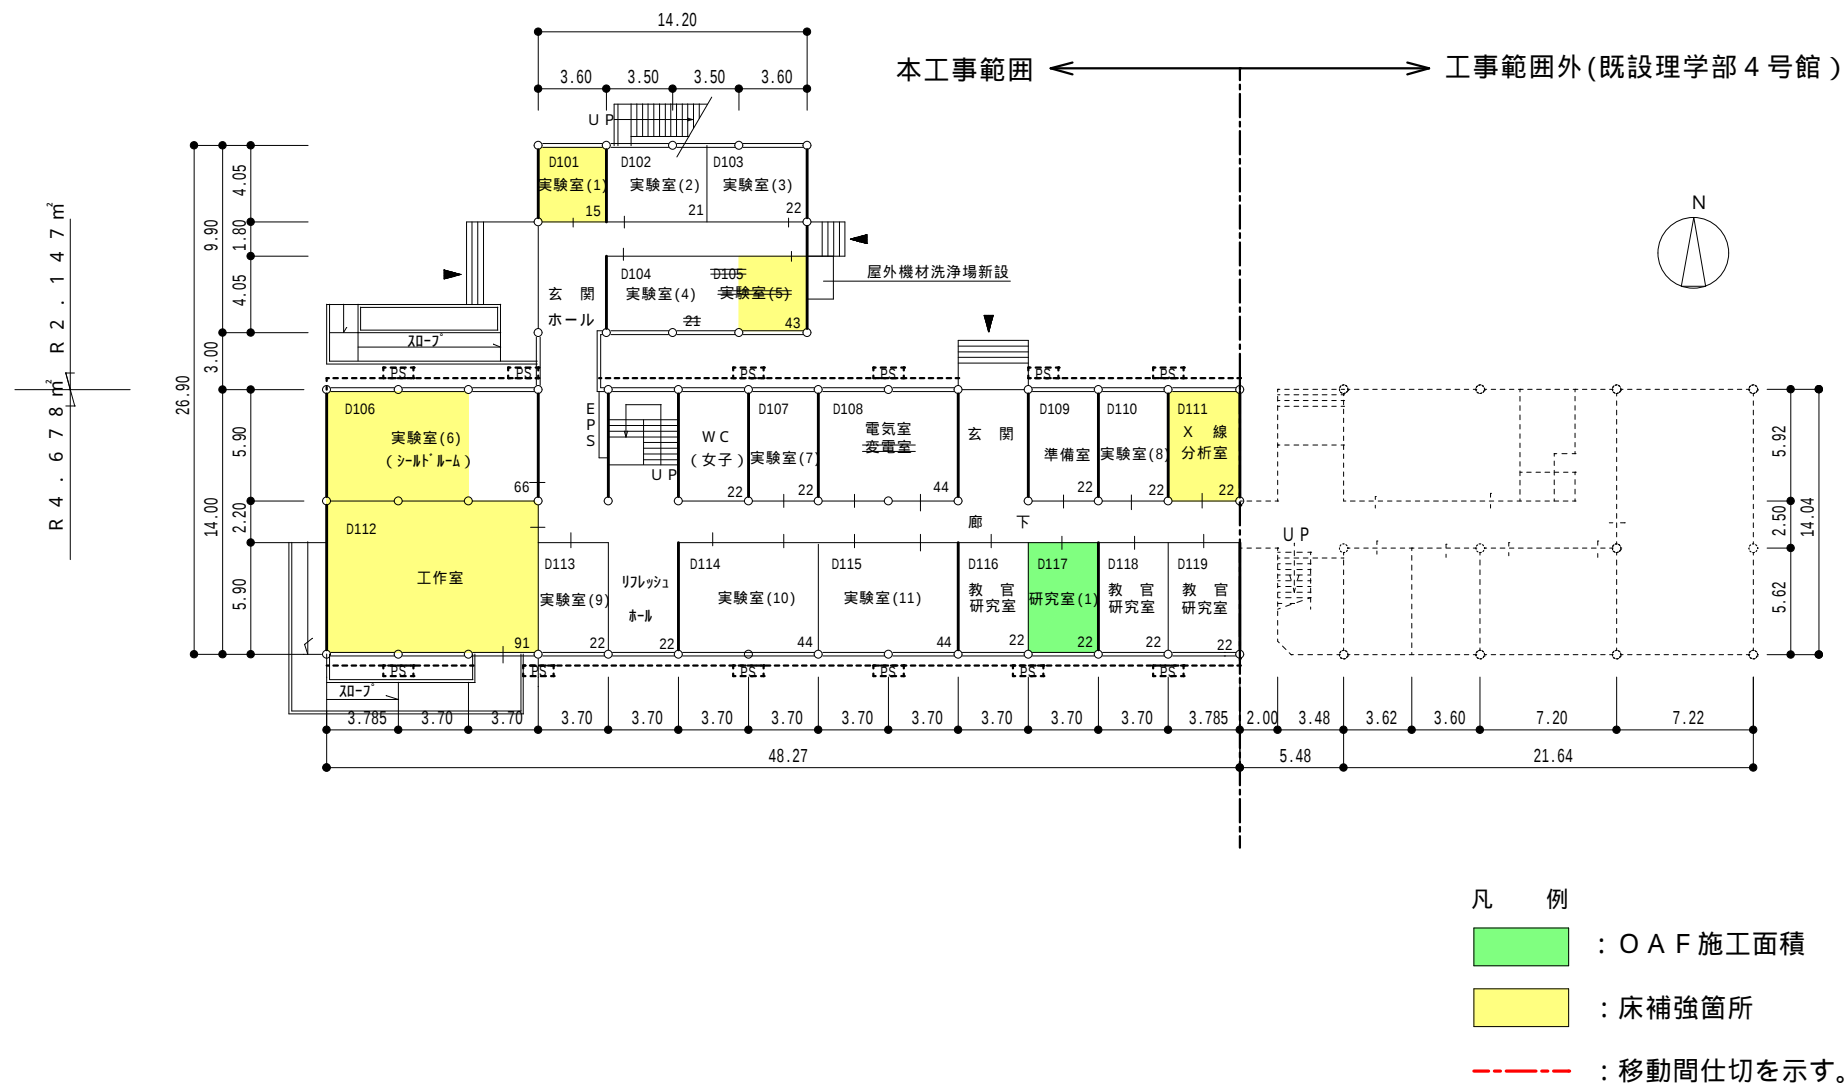


添付資料 5

改修後平面図（案）〔改訂〕（理学部 3 号館 2 F）

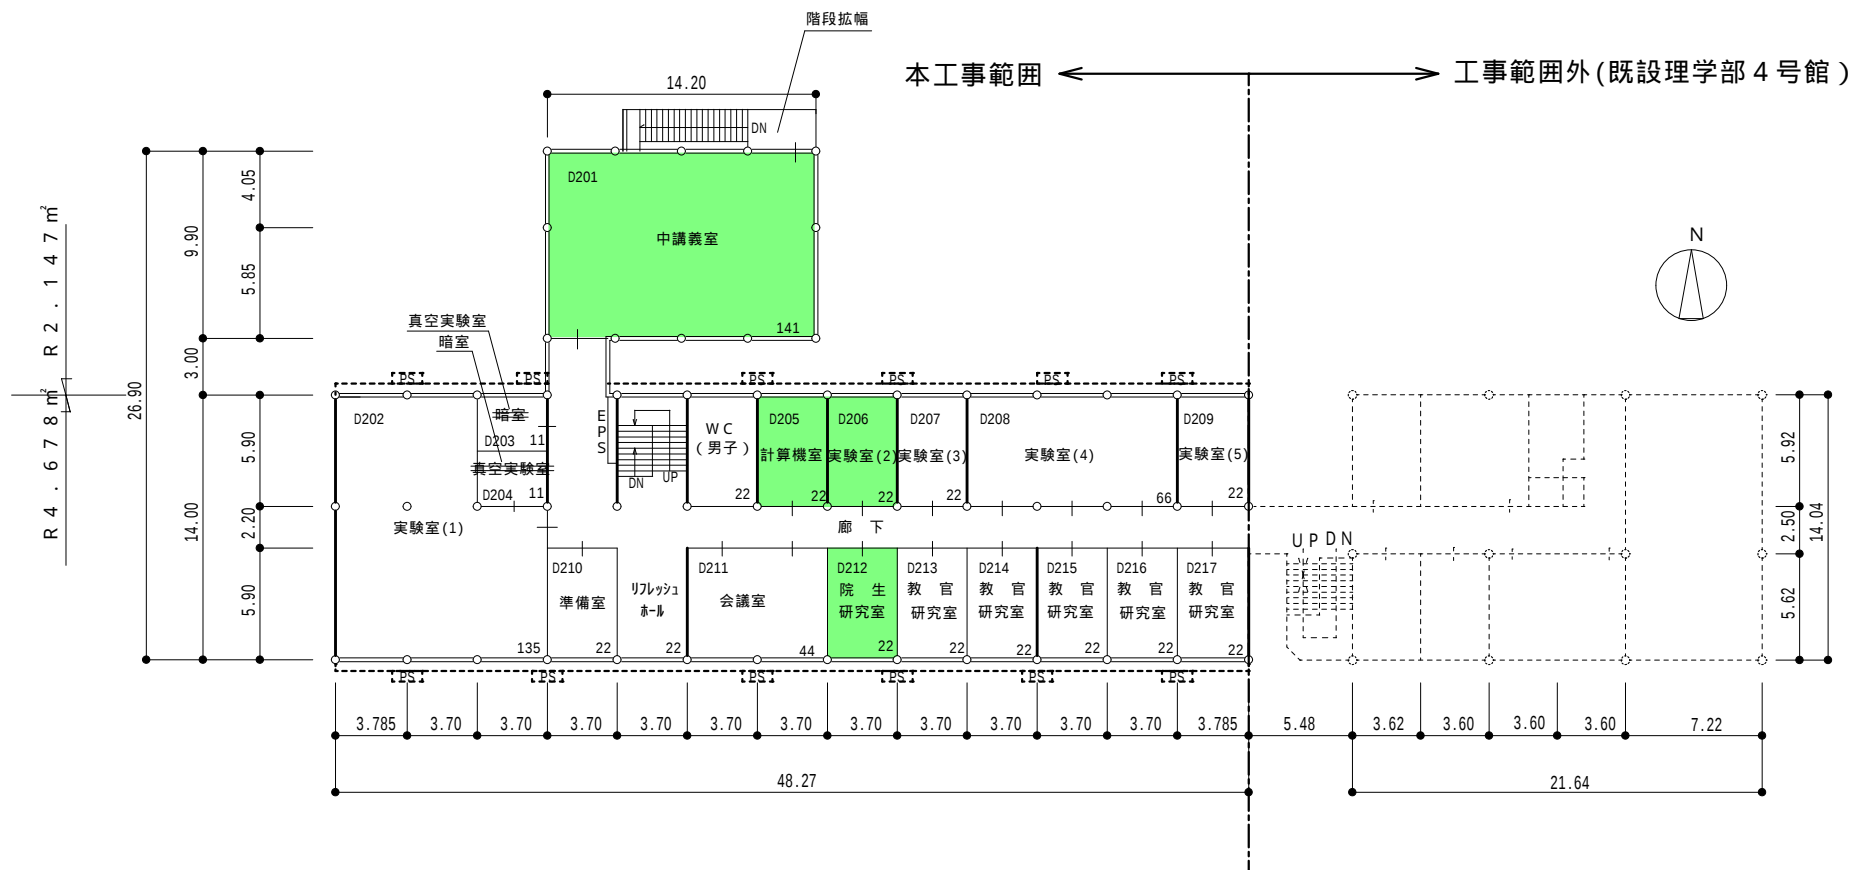

添付資料 5

改修後平面図（案）〔改訂〕（理学部 3 号館 3 F）

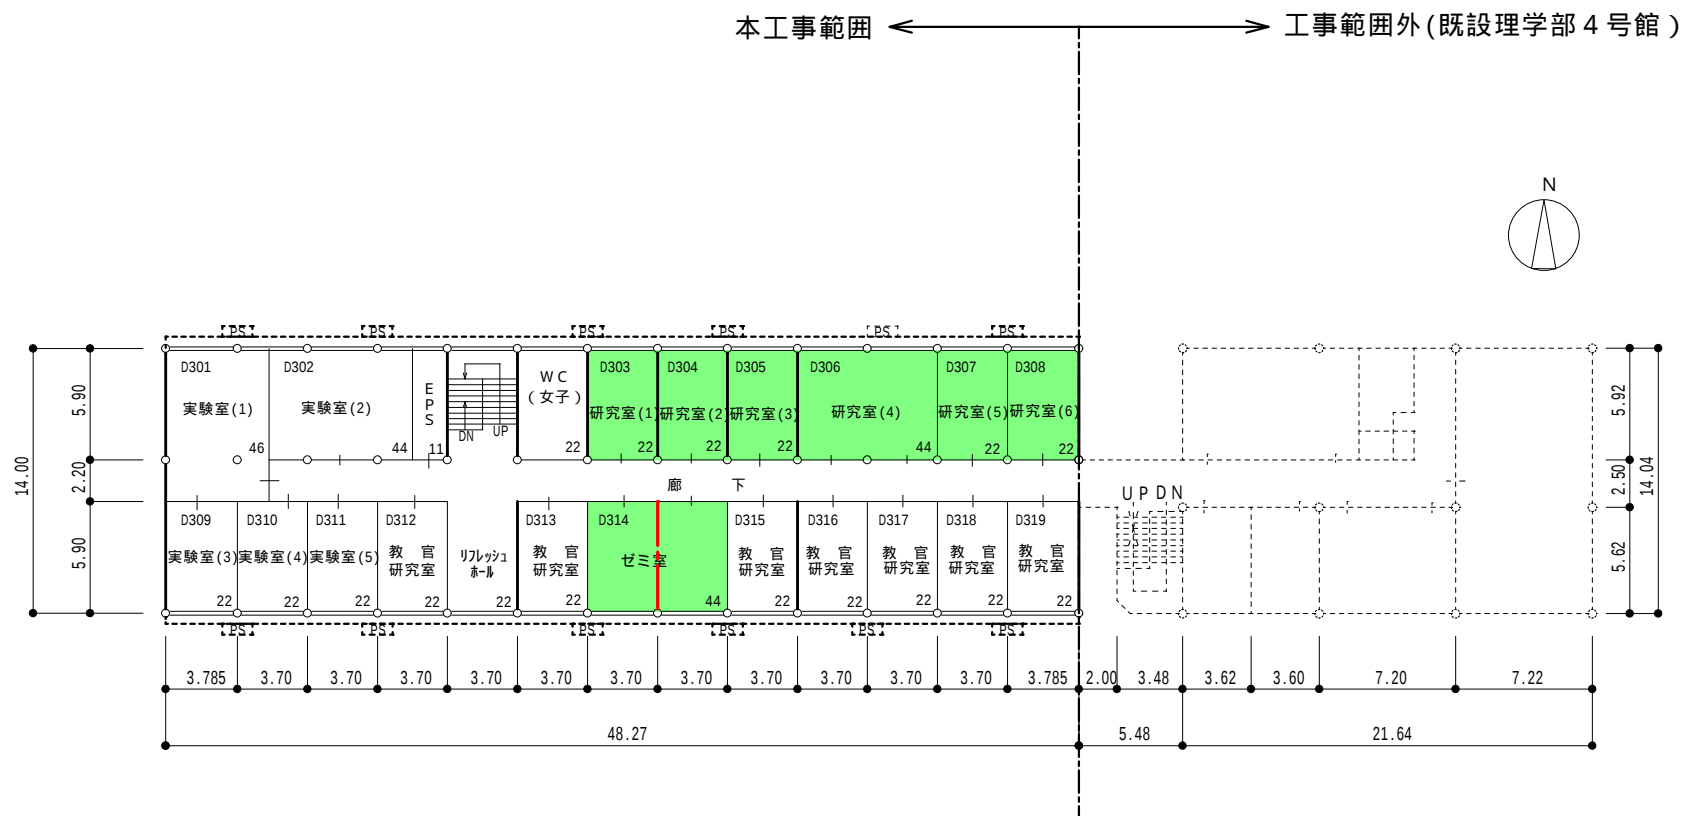

添付資料 5

改修後平面図（案）〔改訂〕（理学部3号館4F及びPH）

