



熊本大学（黒髪南）工学部他校舎改修施設整備等事業配置図

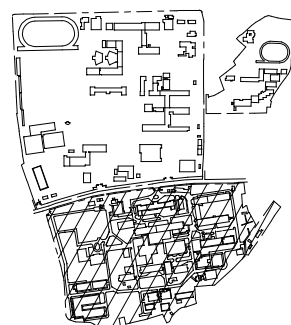


(団地キープラン B)

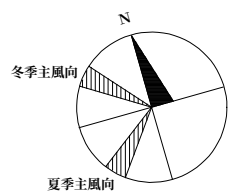

冬季主風向

夏季主風向

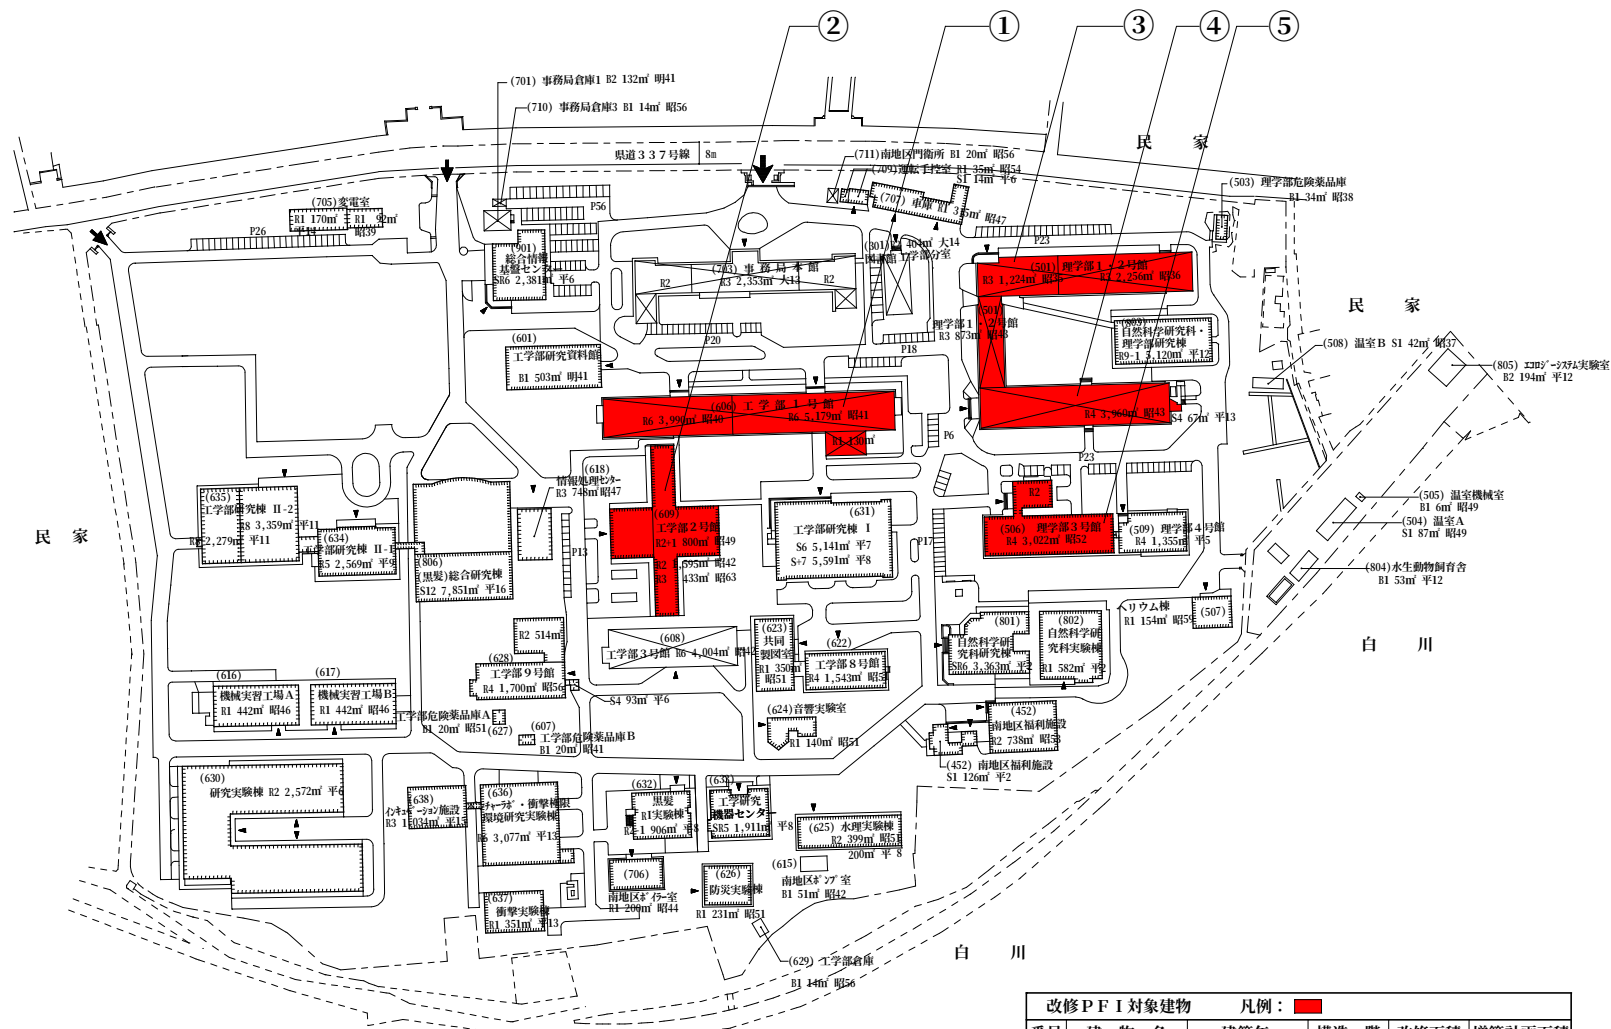

黒髪団地（南地区）配置図

改修PFI対象建物		凡例：■			
番号	建 物 名	建築年	構造・階	改修面積	増築計画面積
①	工学部1号館	S40・41	R 6	9,299㎡	
②	工学部2号館	S42・49・63	R 3	2,828㎡	222㎡
③	理学部1号館	S35・36	R 3	3,480㎡	16㎡
④	理学部2号館	S43・H13	R 4・S 4	4,900㎡	59㎡
⑤	理学部3号館	S52	R 4	3,022㎡	
	小 計			23,529㎡	297㎡
	合 計			23,826㎡	