


棟別平面図

学校番号	学校名	団地番号	団地名	棟番号
0384	熊本大学	001	黒髪団地	646・647

国立大学法人等施設実態調査（様式3）

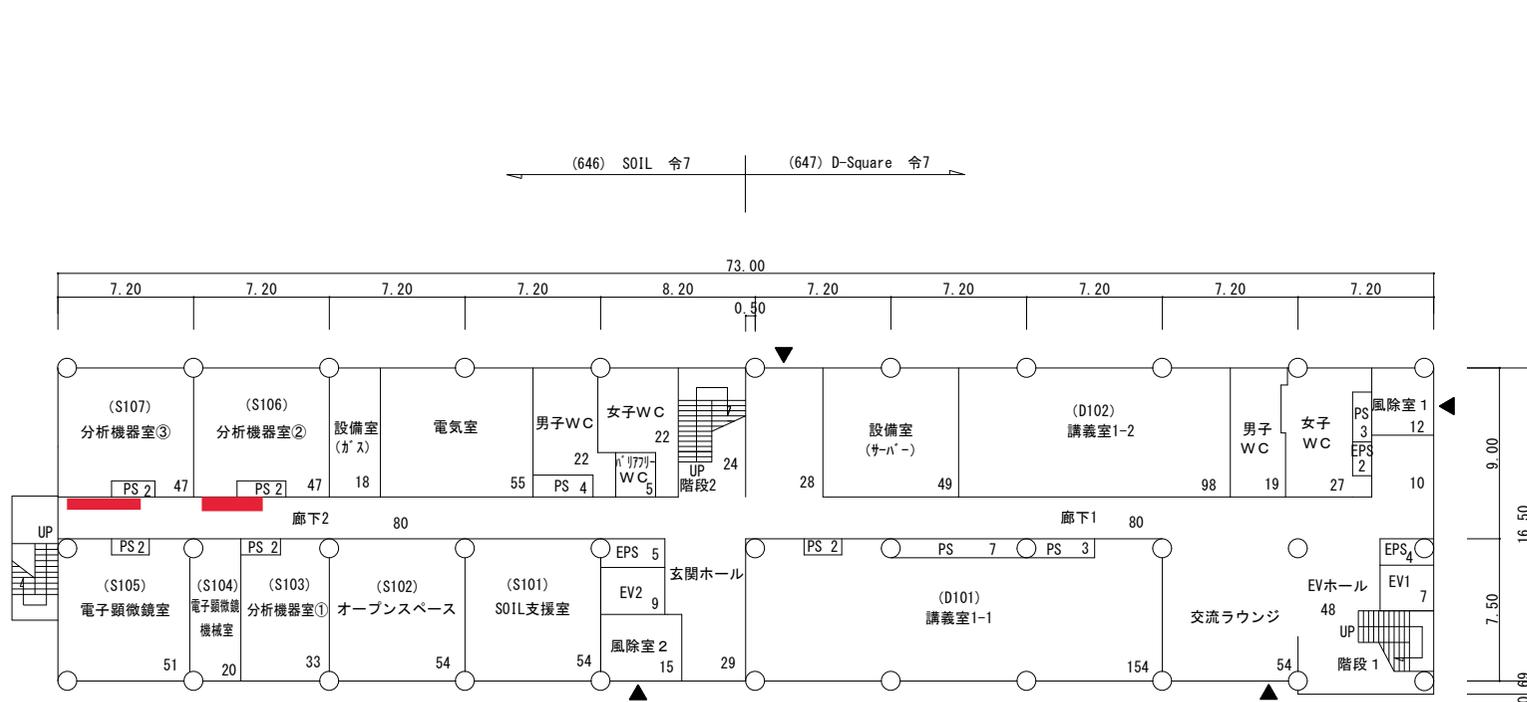

黒髪南W10 1階平面図 S=1/400 602m²

黒髪南W11 1階平面図 S=1/400 607m²

棟名称	建築年	構造階数	面積区分			面積
			番号	名称	色区分	
黒髪南W10 (SOIL) [棟番号: 646]	令7	R5				
				棟計		3,079

棟名称	建築年	構造階数	面積区分			面積
			番号	名称	色区分	
黒髪南W11 (D-Square) [棟番号: 647]	令7	R6				
				棟計		3,704

整理番号	3	—	384	—	1	—	646—1
							647—1

5階廊下（東側）



1階廊下



5階廊下（西側）

