


棟別平面図

学校番号	学 校 名	団地番号	団 地 名	棟 番 号
0384	熊 本 大 学	001	黒 髪 団 地	101

国立大学法人等施設実態調査（様式3）

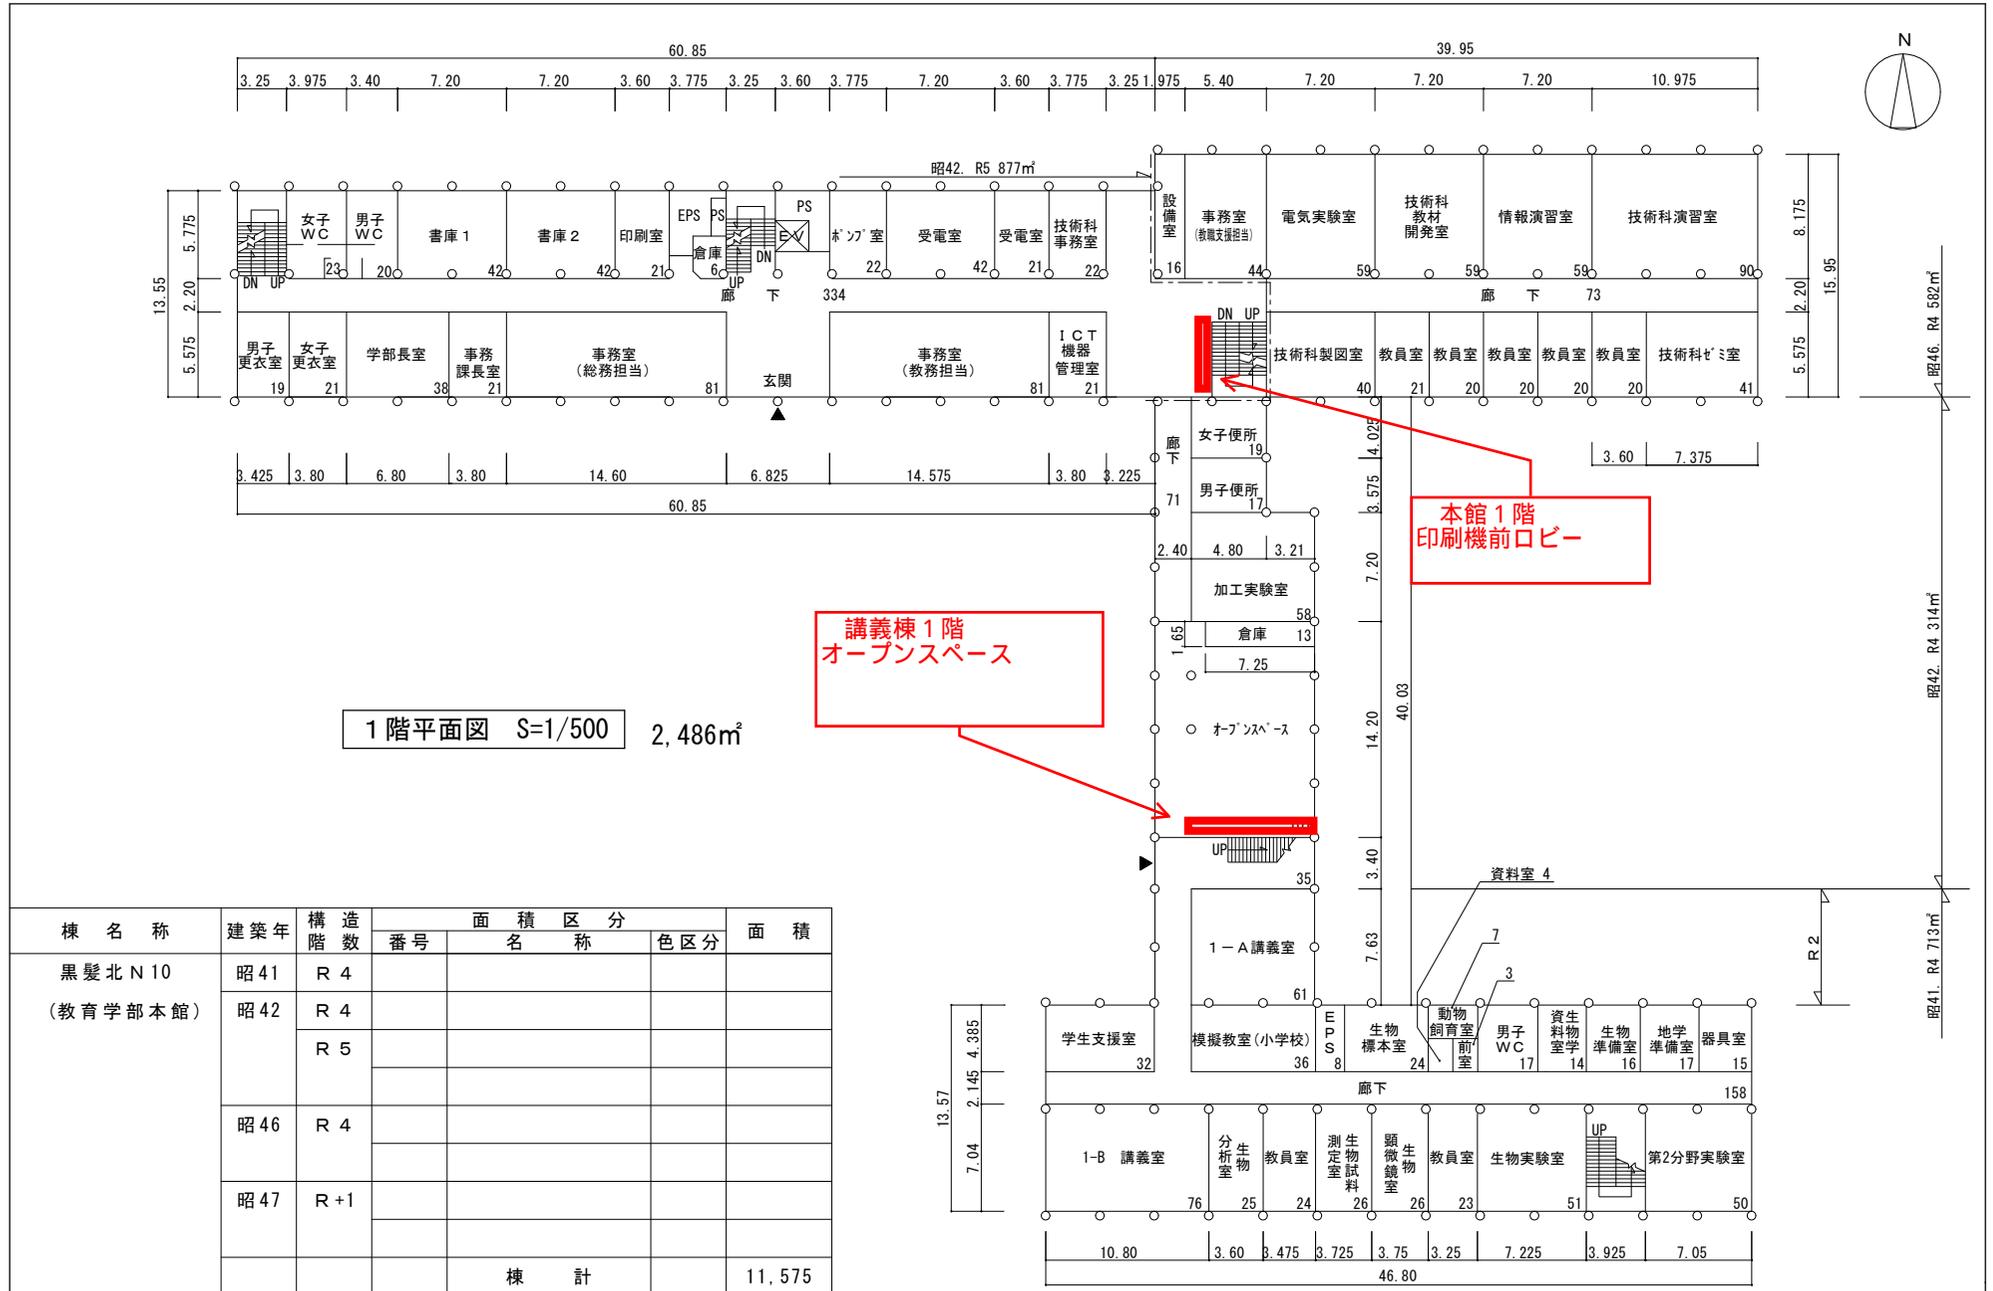

1階平面図 S=1/500 2,486㎡

講義棟1階
オープンスペース

本館1階
印刷機前ロビー

棟 名 称	建 築 年	構 造 階 数	面 積 区 分			面 積
			番 号	名 称	色 区 分	
黒髪北 N10 (教育学部本館)	昭41	R 4				
	昭42	R 4				
		R 5				
	昭46	R 4				
	昭47	R +1				
棟 計						11,575