



機器分析室(C130室)漏洩磁場影響図 S=1/50

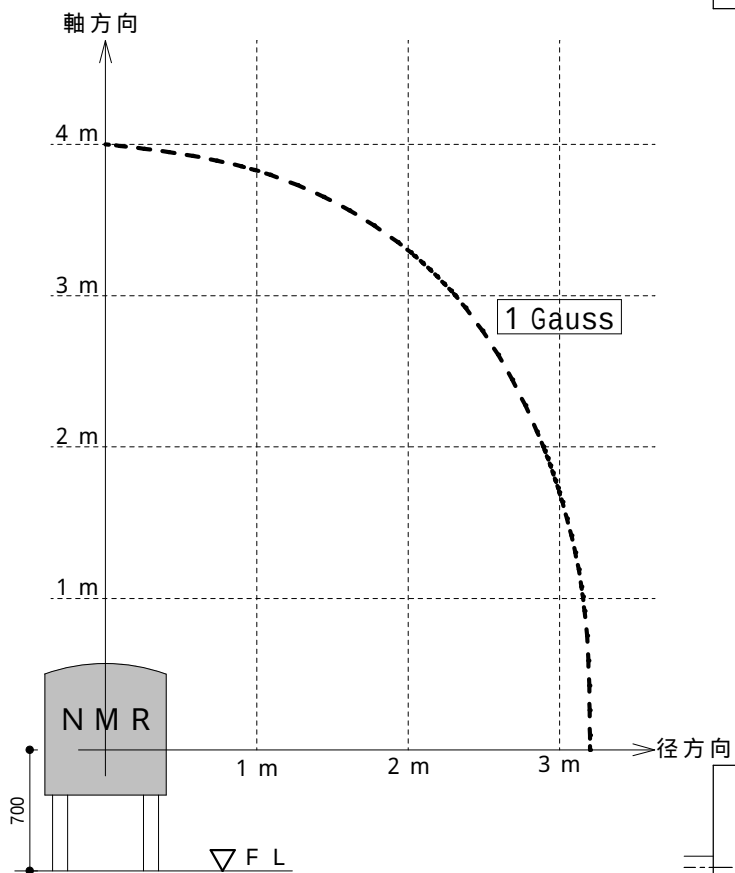

断面図

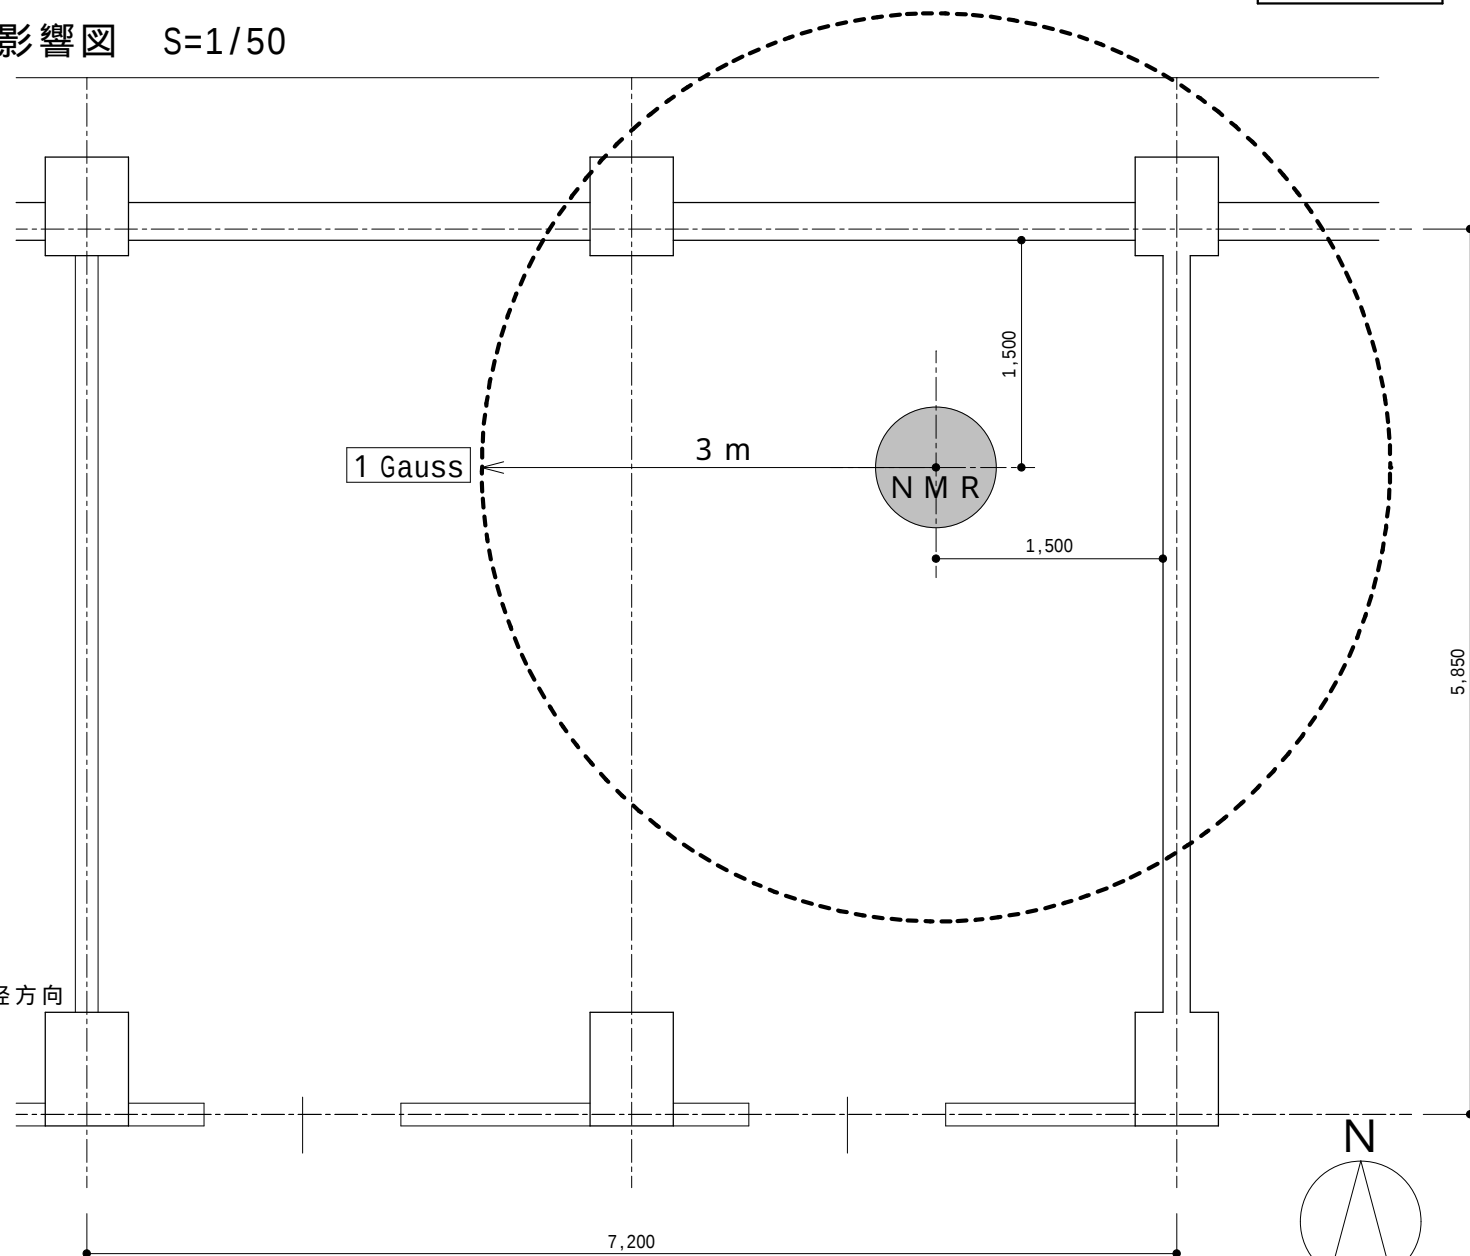

平面図

NMR設置位置は予定