


インフラ計画図 [理学部屋外給水配管]〔最終改訂〕

図面 5 - 1

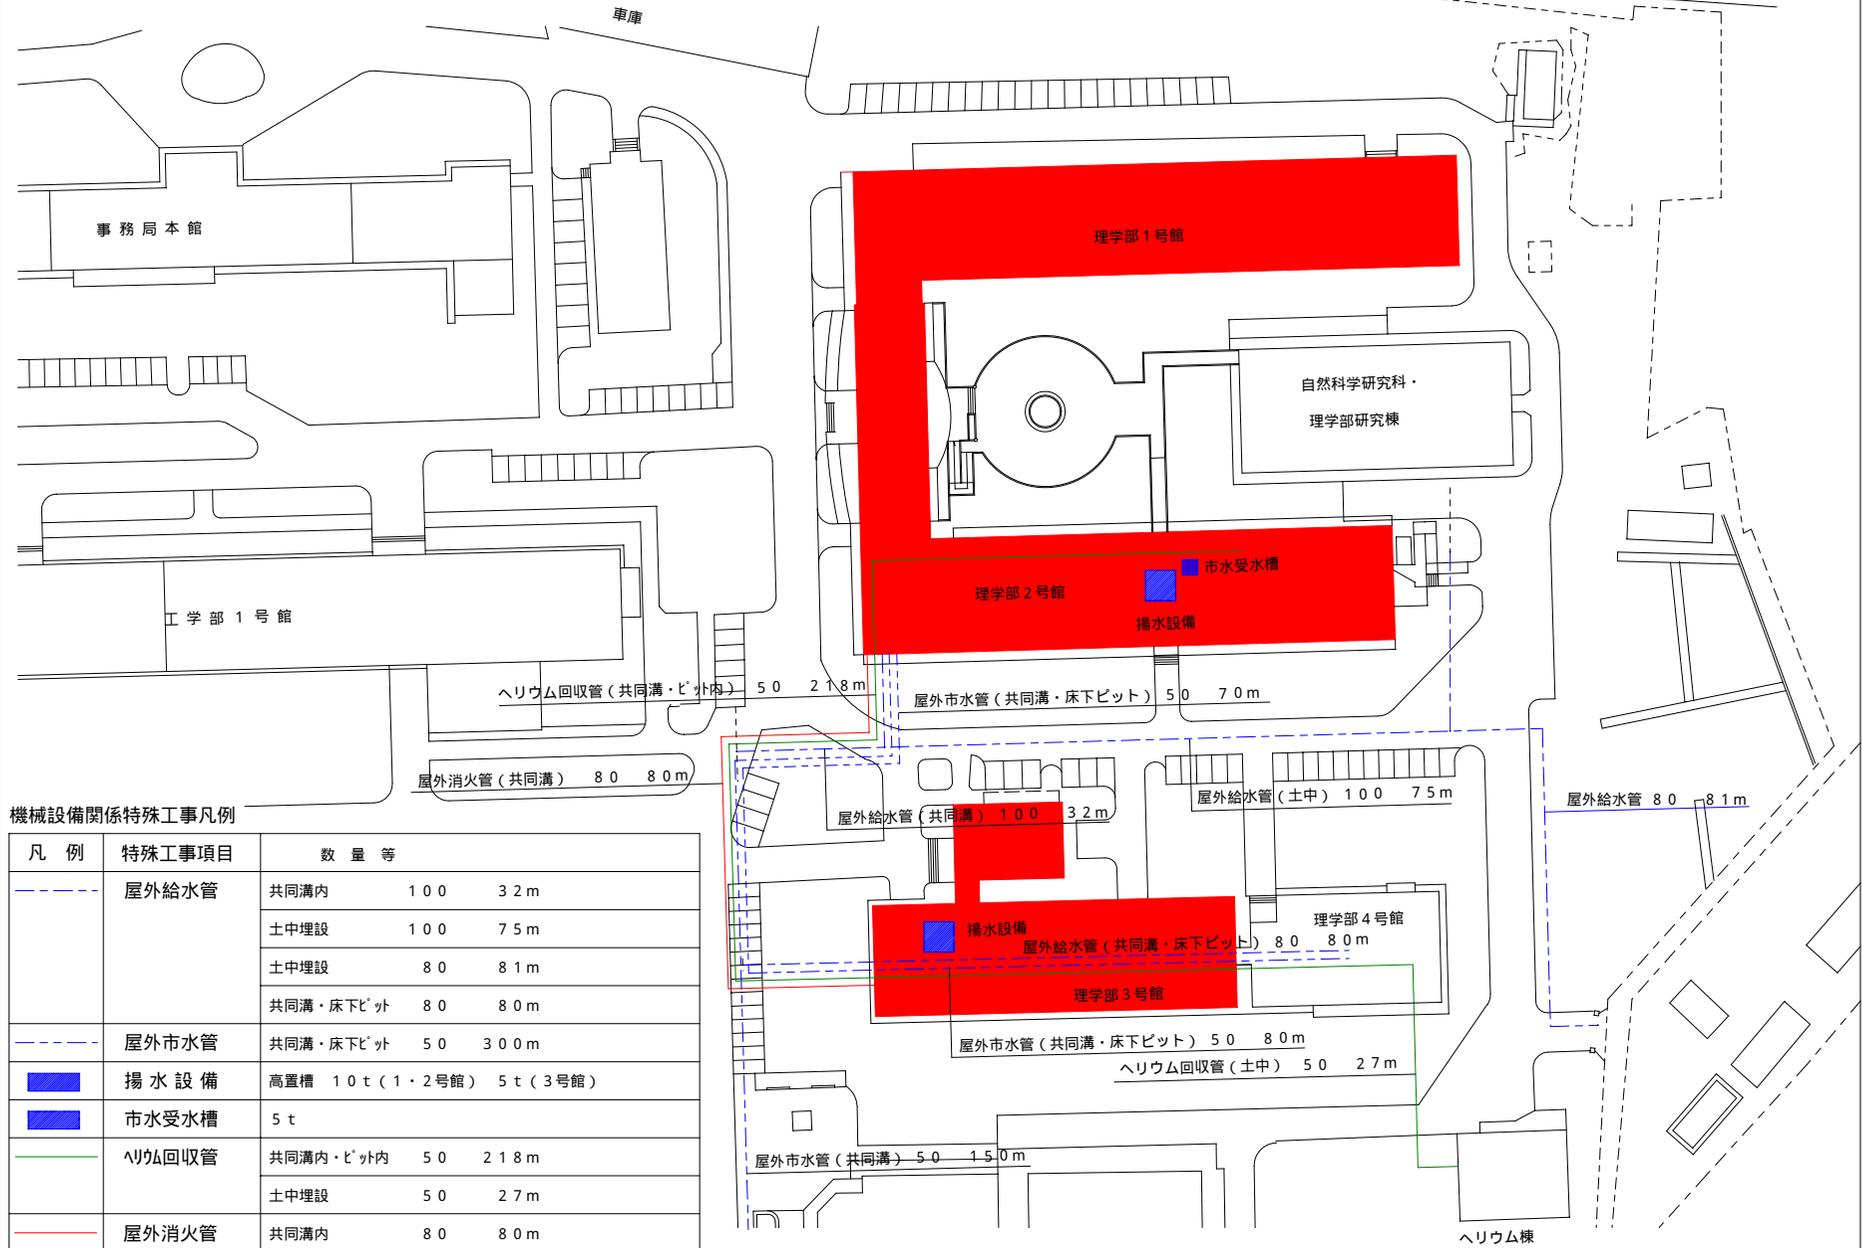

機械設備関係特殊工事凡例

| 凡例 | 特殊工事項目 | 数量等 |
|---------|---------|----------------------------|
| - - - - | 屋外給水管 | 共同溝内 100 3.2m |
| | | 土中埋設 100 7.5m |
| | | 土中埋設 80 8.1m |
| | | 共同溝・床下ビット 80 8.0m |
| - - - - | 屋外市水管 | 共同溝・床下ビット 50 3.0.0m |
| ■ | 揚水設備 | 高置槽 10 t (1・2号館) 5 t (3号館) |
| ■ | 市水受水槽 | 5 t |
| — — — — | ヘリウム回収管 | 共同溝内・ビット内 50 2.18m |
| | | 土中埋設 50 2.7m |
| — — — — | 屋外消火管 | 共同溝内 80 8.0m |

熊本大学黒髪団地（南地区）配置図