


インフラ計画図 [理学部屋外排水配管] [最終改訂]

図面 5 - 2

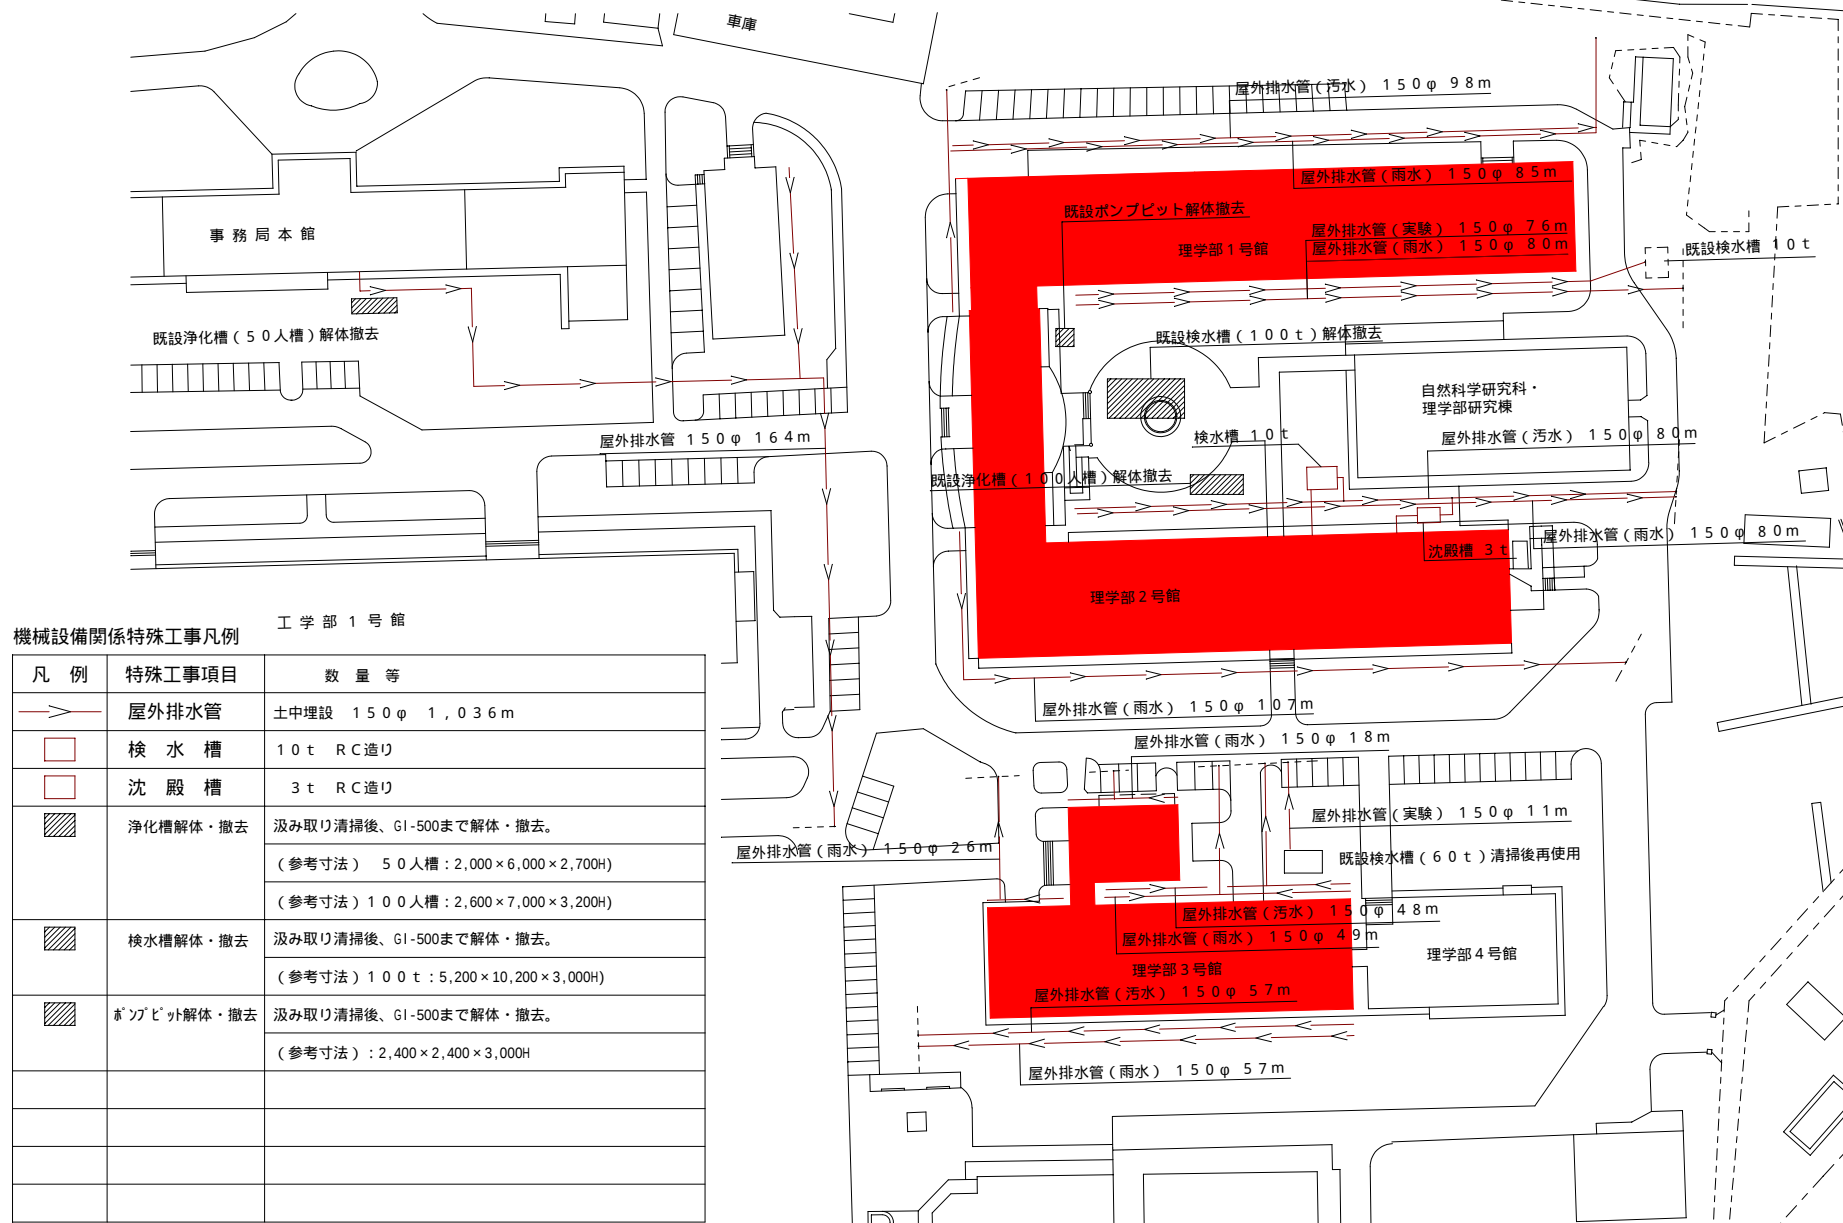

熊本大学黒髪団地(南地区)配置図