


インフラ計画図 [理学部屋外給水配管]

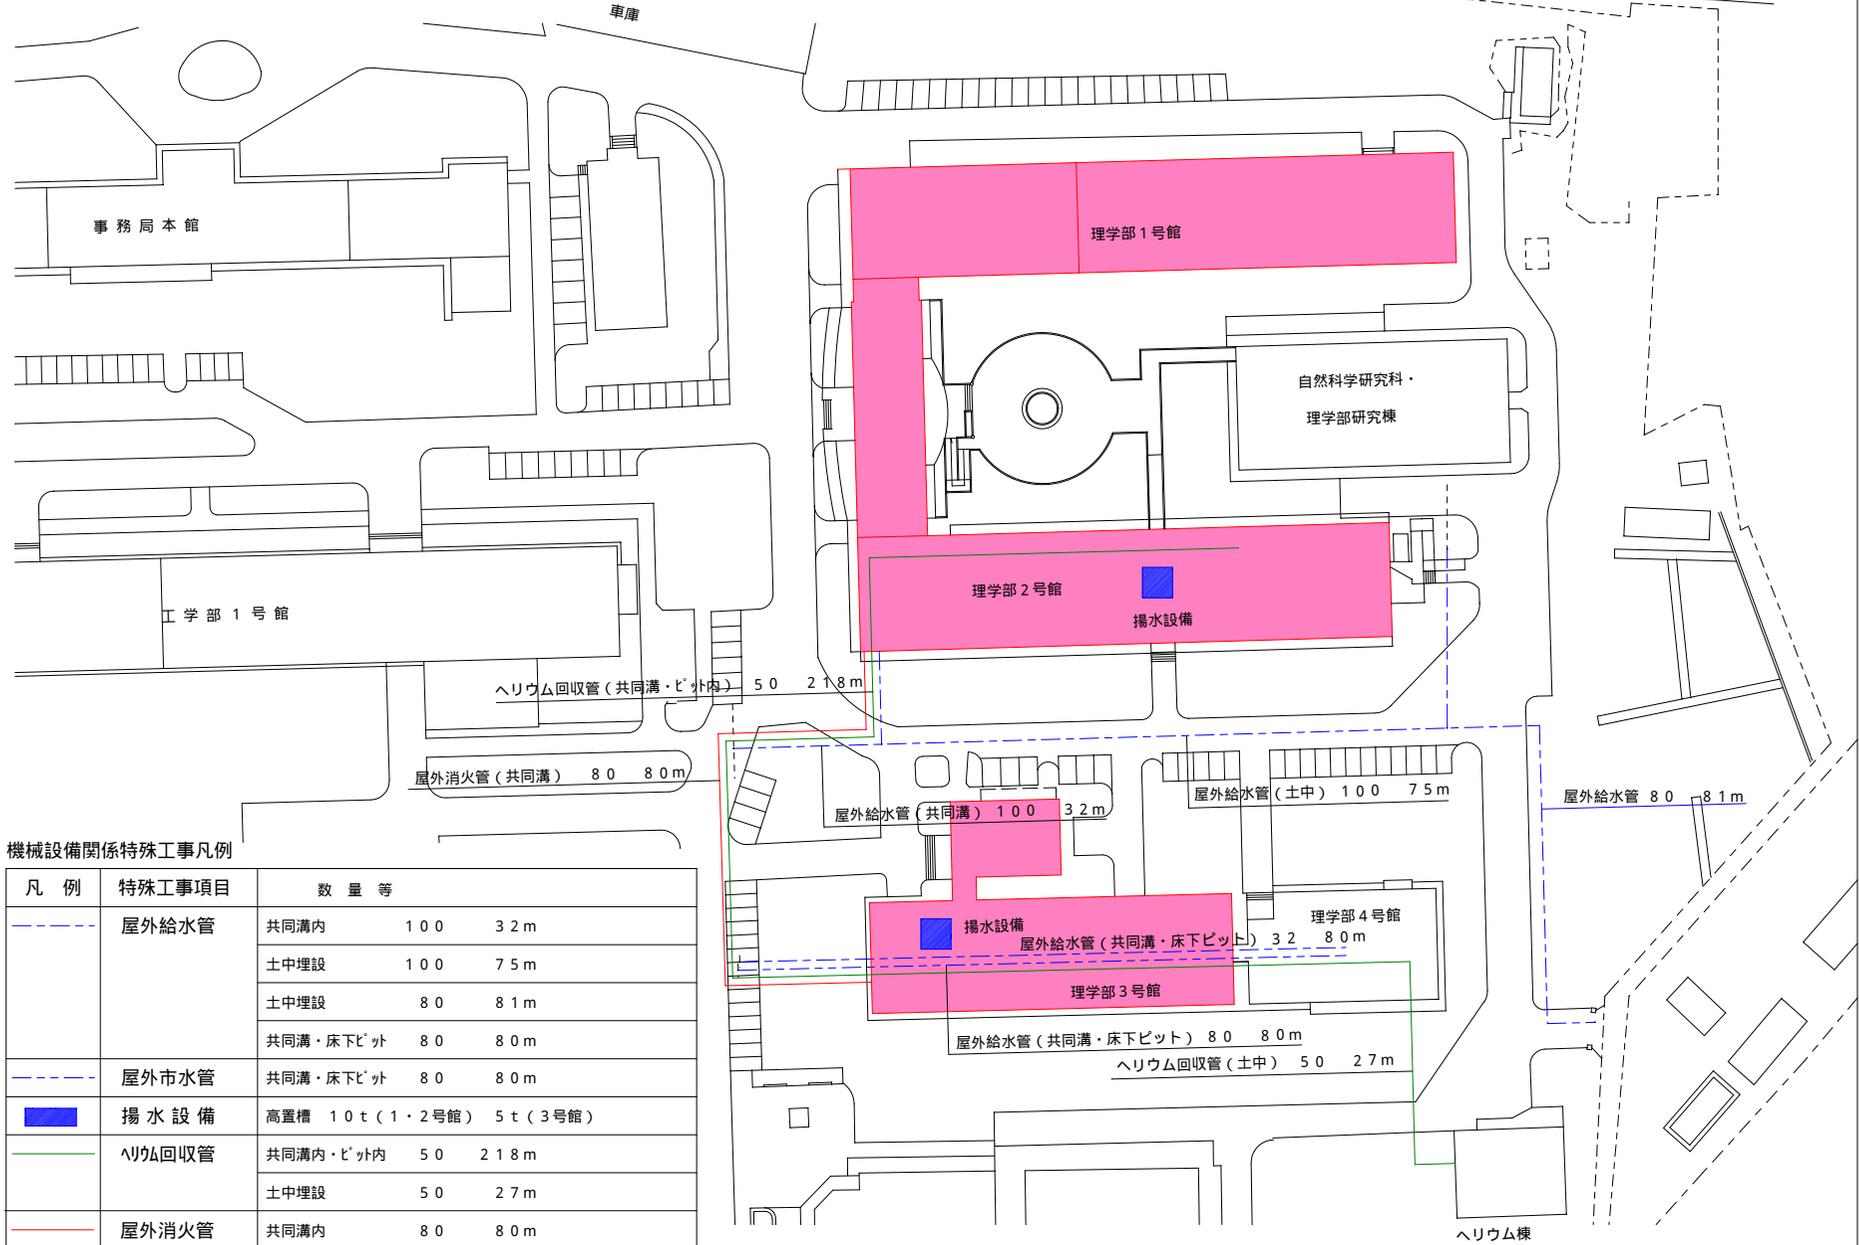


機械設備関係特殊工事凡例

凡例	特殊工事項目	数量等	
- - - - -	屋外給水管	共同溝内	100 32m
		土中埋設	100 75m
		土中埋設	80 81m
		共同溝・床下ピット	80 80m
- - - - -	屋外市水管	共同溝・床下ピット	80 80m
■	揚水設備	高置槽 10t (1・2号館)	5t (3号館)
— — — — —	ヘリウム回収管	共同溝内・ピット内	50 218m
		土中埋設	50 27m
— — — — —	屋外消火管	共同溝内	80 80m

熊本大学黒髪団地(南地区)配置図

インフラ計画図 [理学部屋外排水配管]

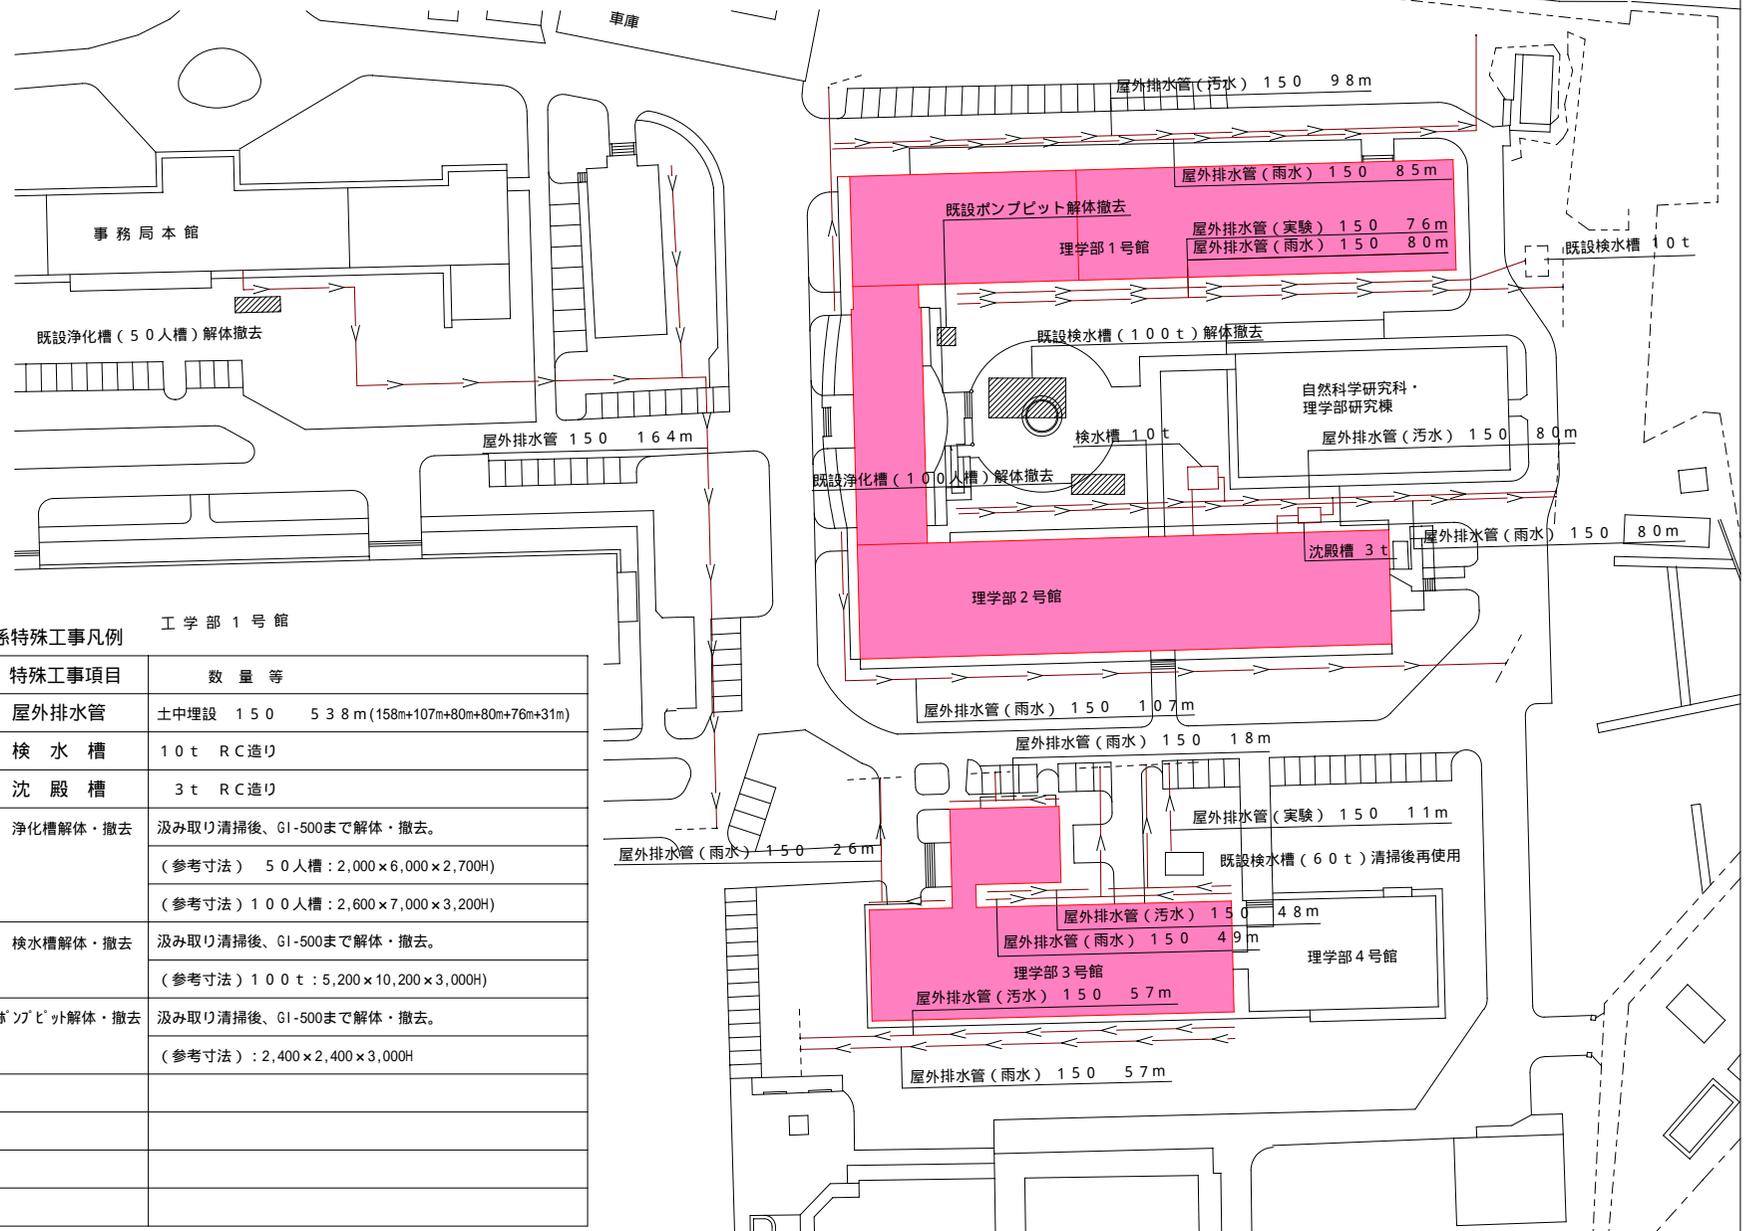

機械設備関係特殊工事凡例

工学部 1 号館

凡例	特殊工事項目	数量等
	屋外排水管	土中埋設 150 538m (158m+107m+80m+80m+76m+31m)
	検水槽	10t RC造り
	沈殿槽	3t RC造り
	浄化槽解体・撤去	汲み取り清掃後、G1-500まで解体・撤去。 (参考寸法) 50人槽: 2,000×6,000×2,700H (参考寸法) 100人槽: 2,600×7,000×3,200H
	検水槽解体・撤去	汲み取り清掃後、G1-500まで解体・撤去。 (参考寸法) 100t: 5,200×10,200×3,000H
	ポンプ・ピット解体・撤去	汲み取り清掃後、G1-500まで解体・撤去。 (参考寸法): 2,400×2,400×3,000H

熊本大学黒髪団地(南地区)配置図