


インフラ現状図 [給水設備]

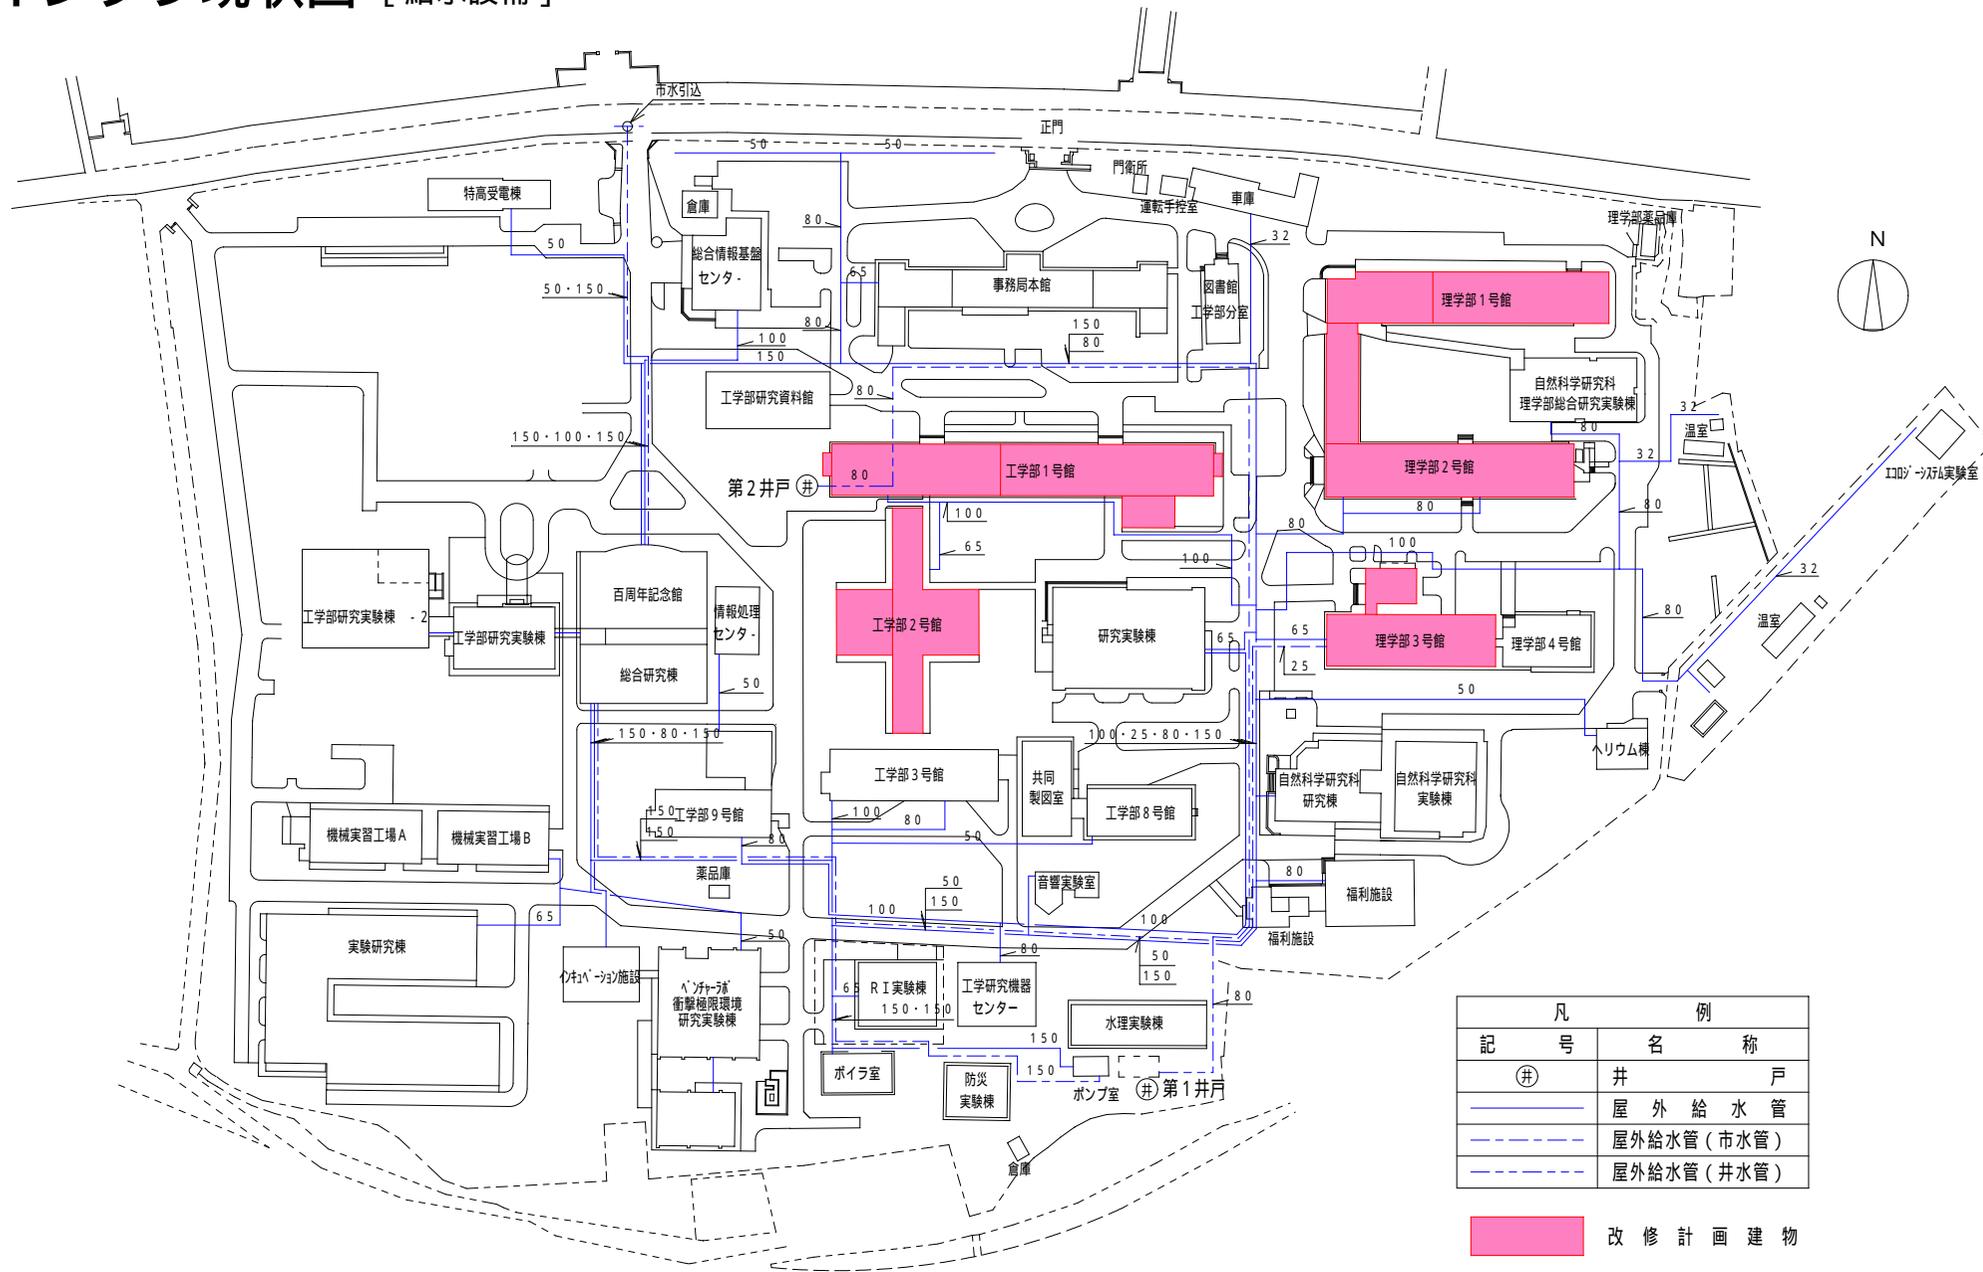


凡	例
記号	名称
⊕	井戸
—	屋外給水管
- - -	屋外給水管(市水管)
- · - · -	屋外給水管(井水管)

改修計画建物

熊本大学黒髪団地(南地区)配置図

インフラ現状図 [排水設備]

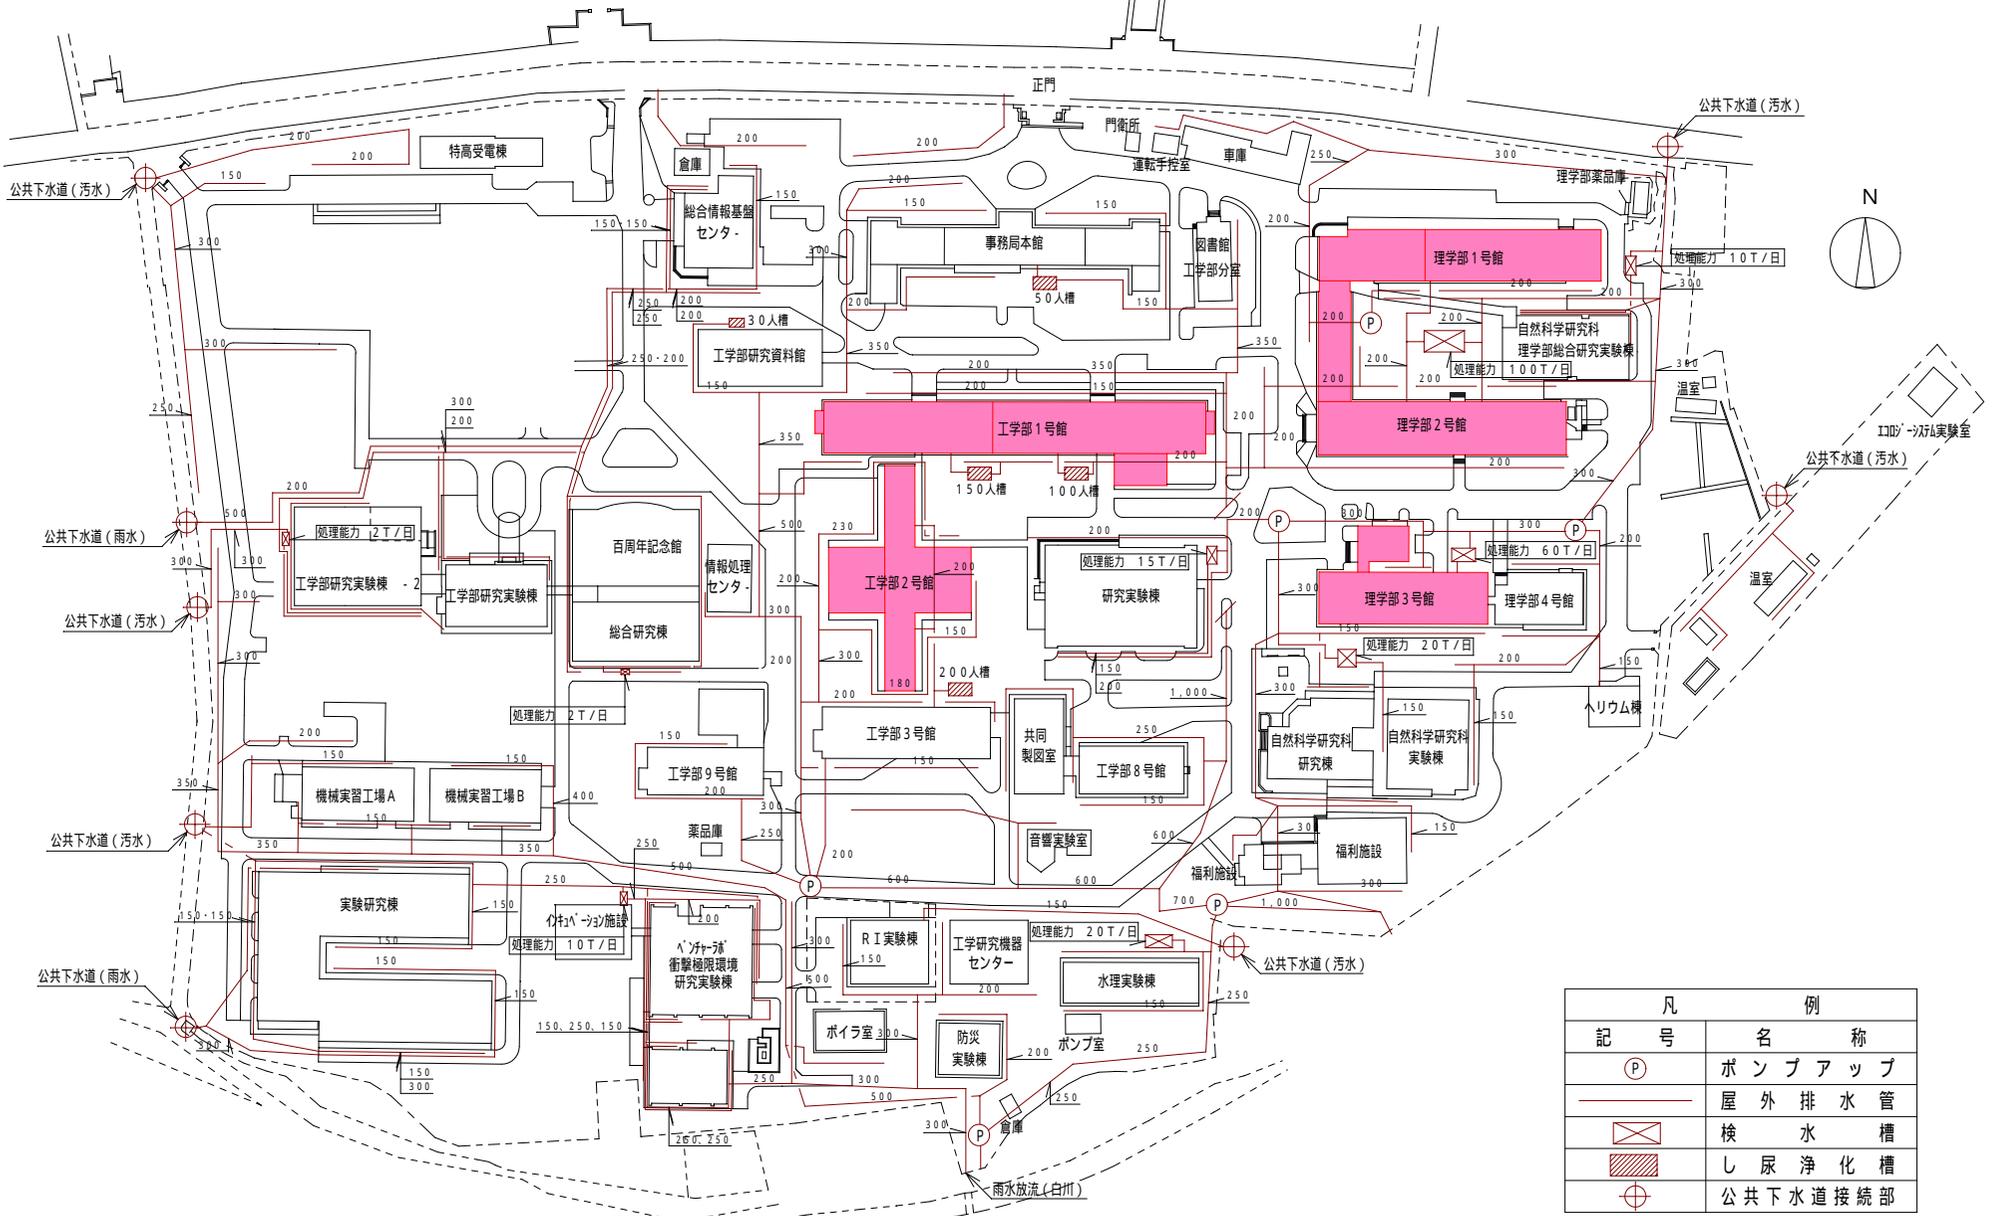


凡 例	
記 号	名 称
(P)	ポンプアップ
—	屋外排水管
⊠	検水槽
▨	し尿浄化槽
⊕	公共下水道接続部

改修計画建物

熊本大学黒髪団地（南地区）配置図

インフラ現状図 [ガス設備]

図面 6 - 3

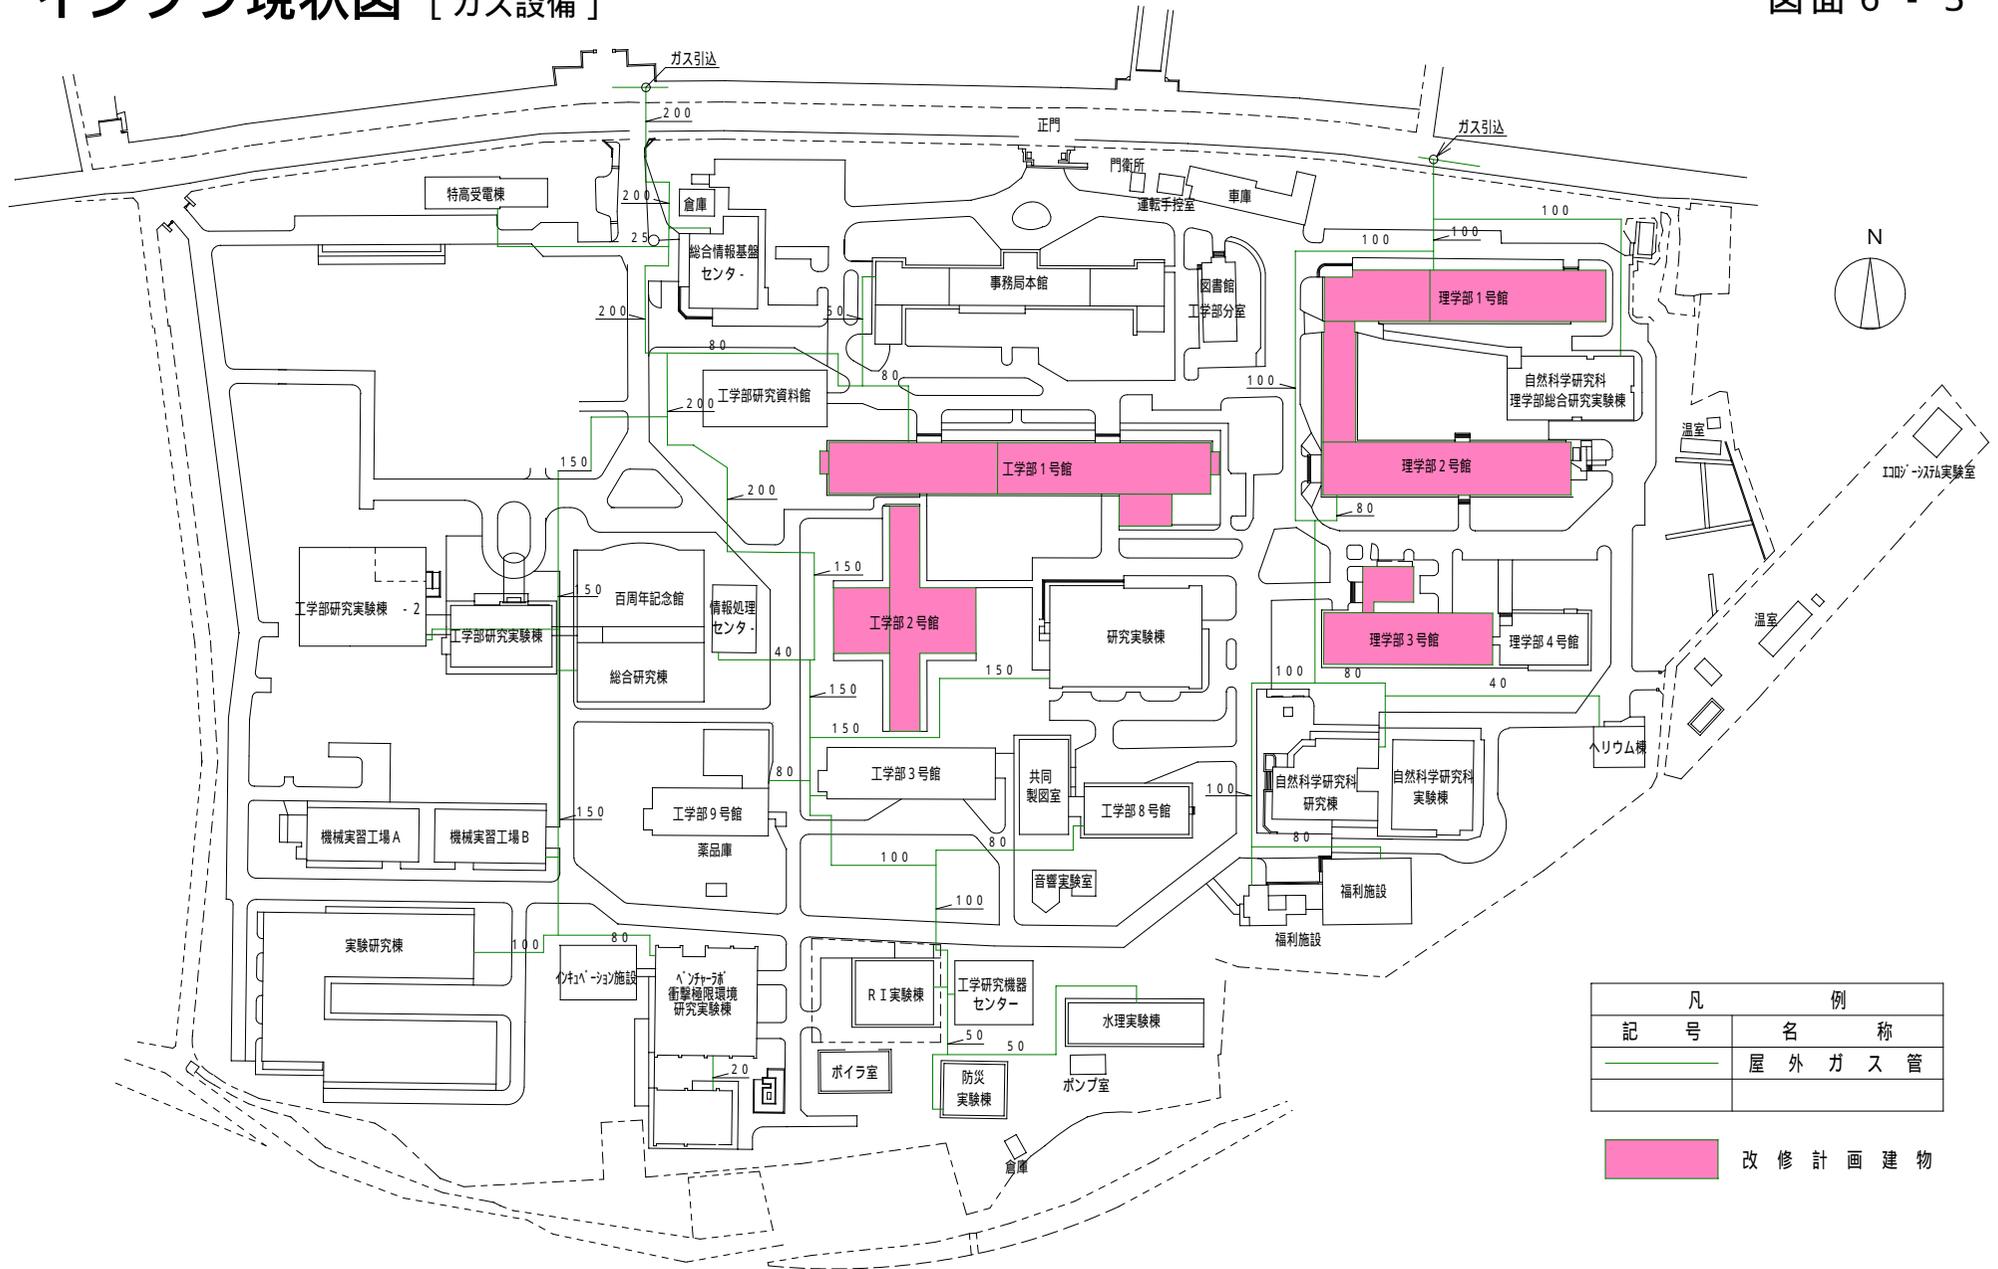


凡 例	
記 号	名 称
	屋 外 ガ ス 管

改 修 計 画 建 物

熊本大学黒髪団地（南地区）配置図

インフラ現状図 [消火設備]

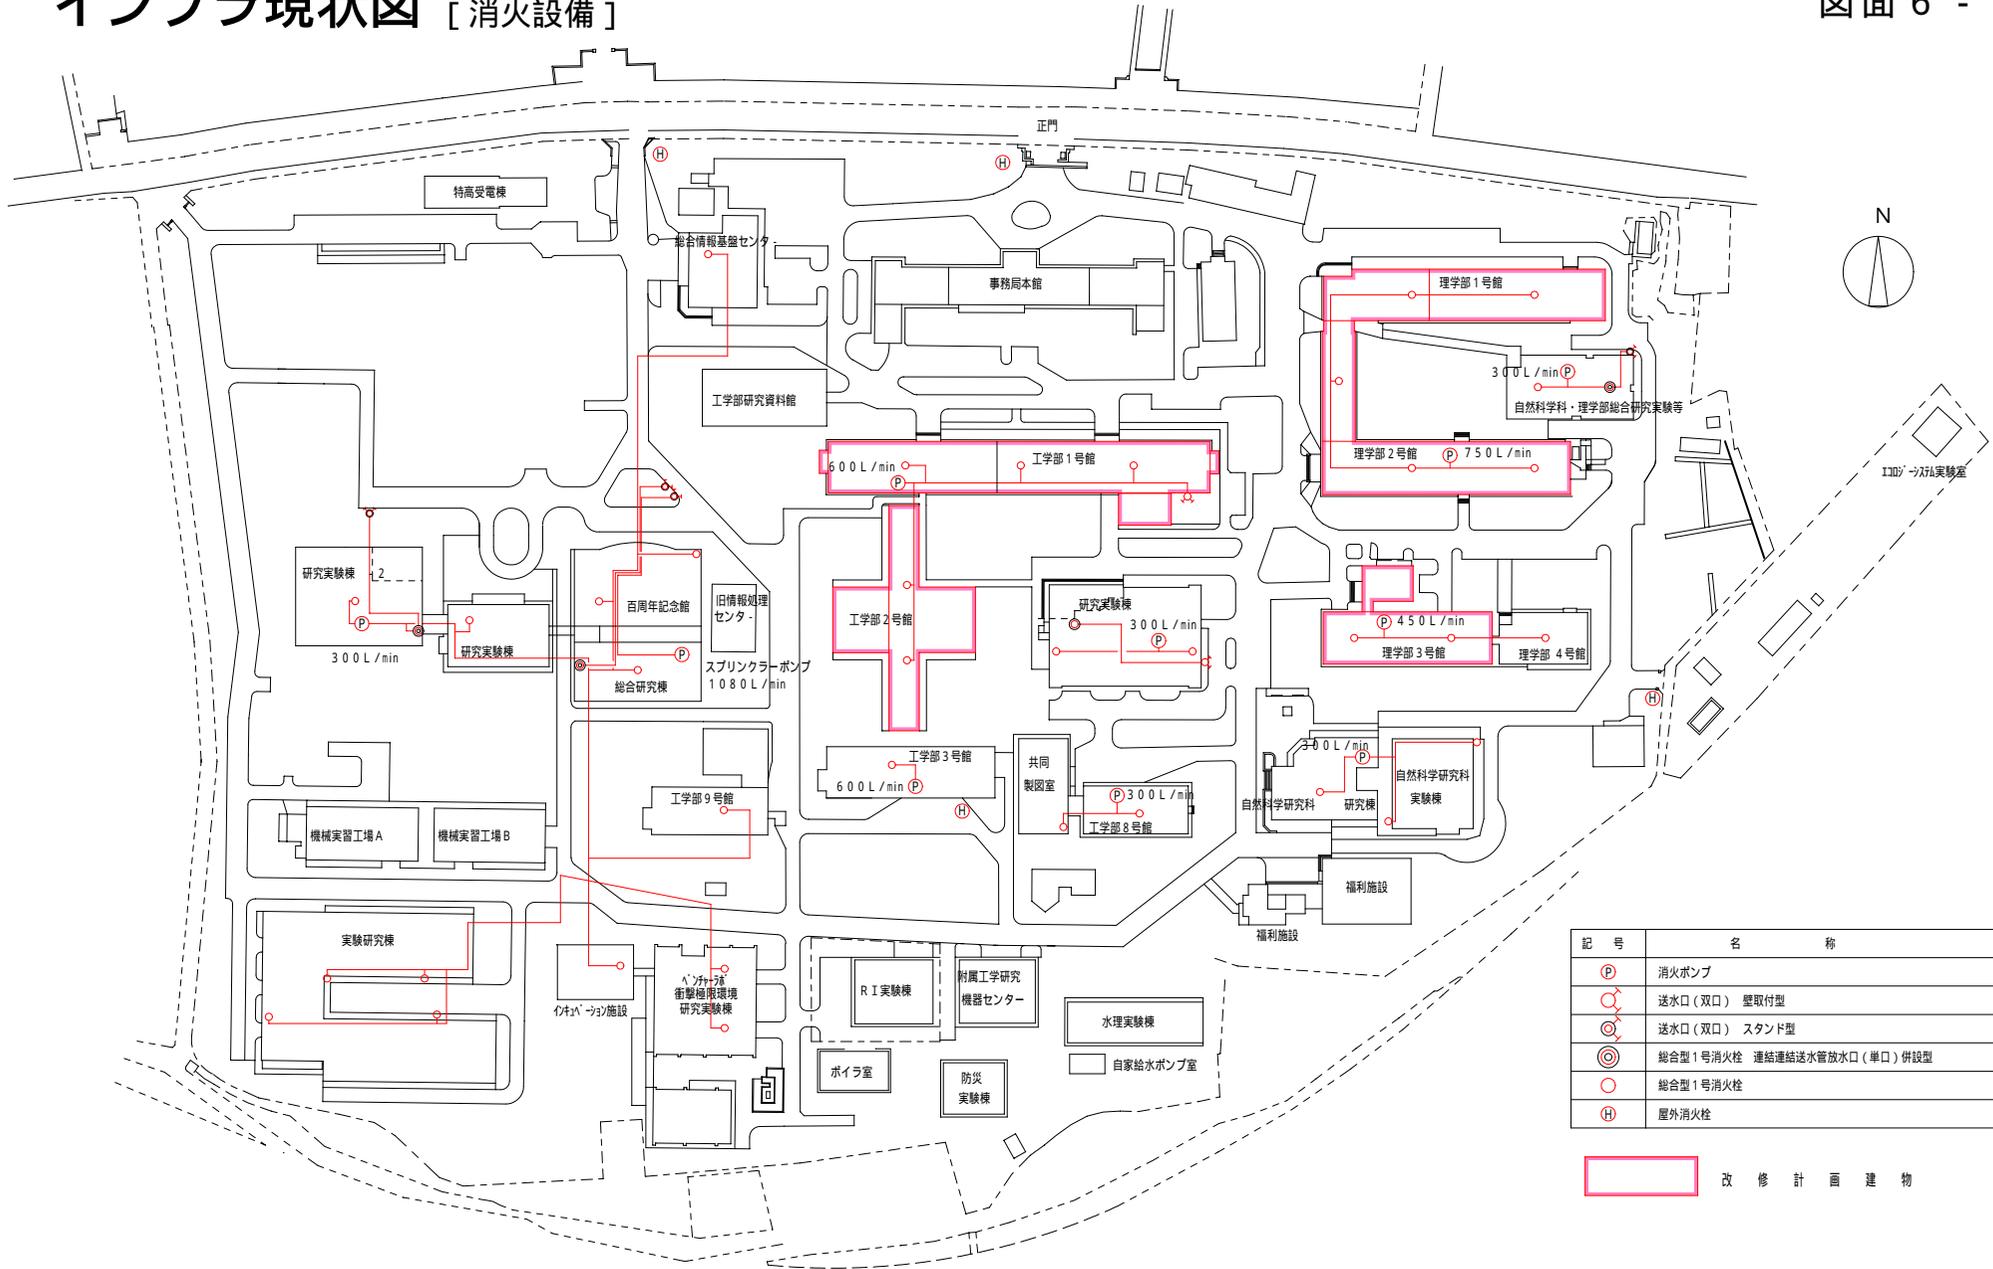


記号	名称
(P)	消火ポンプ
(○)	送水口(双口) 壁取付型
(○)	送水口(双口) スタンド型
(◎)	総合型1号消火栓 連結連結送水管放水口(単口)併設型
(○)	総合型1号消火栓
(H)	屋外消火栓

改修計画建物

熊本大学黒髪団地(南地区)配置図

インフラ現状図 [暖房設備]

図面 6 - 5

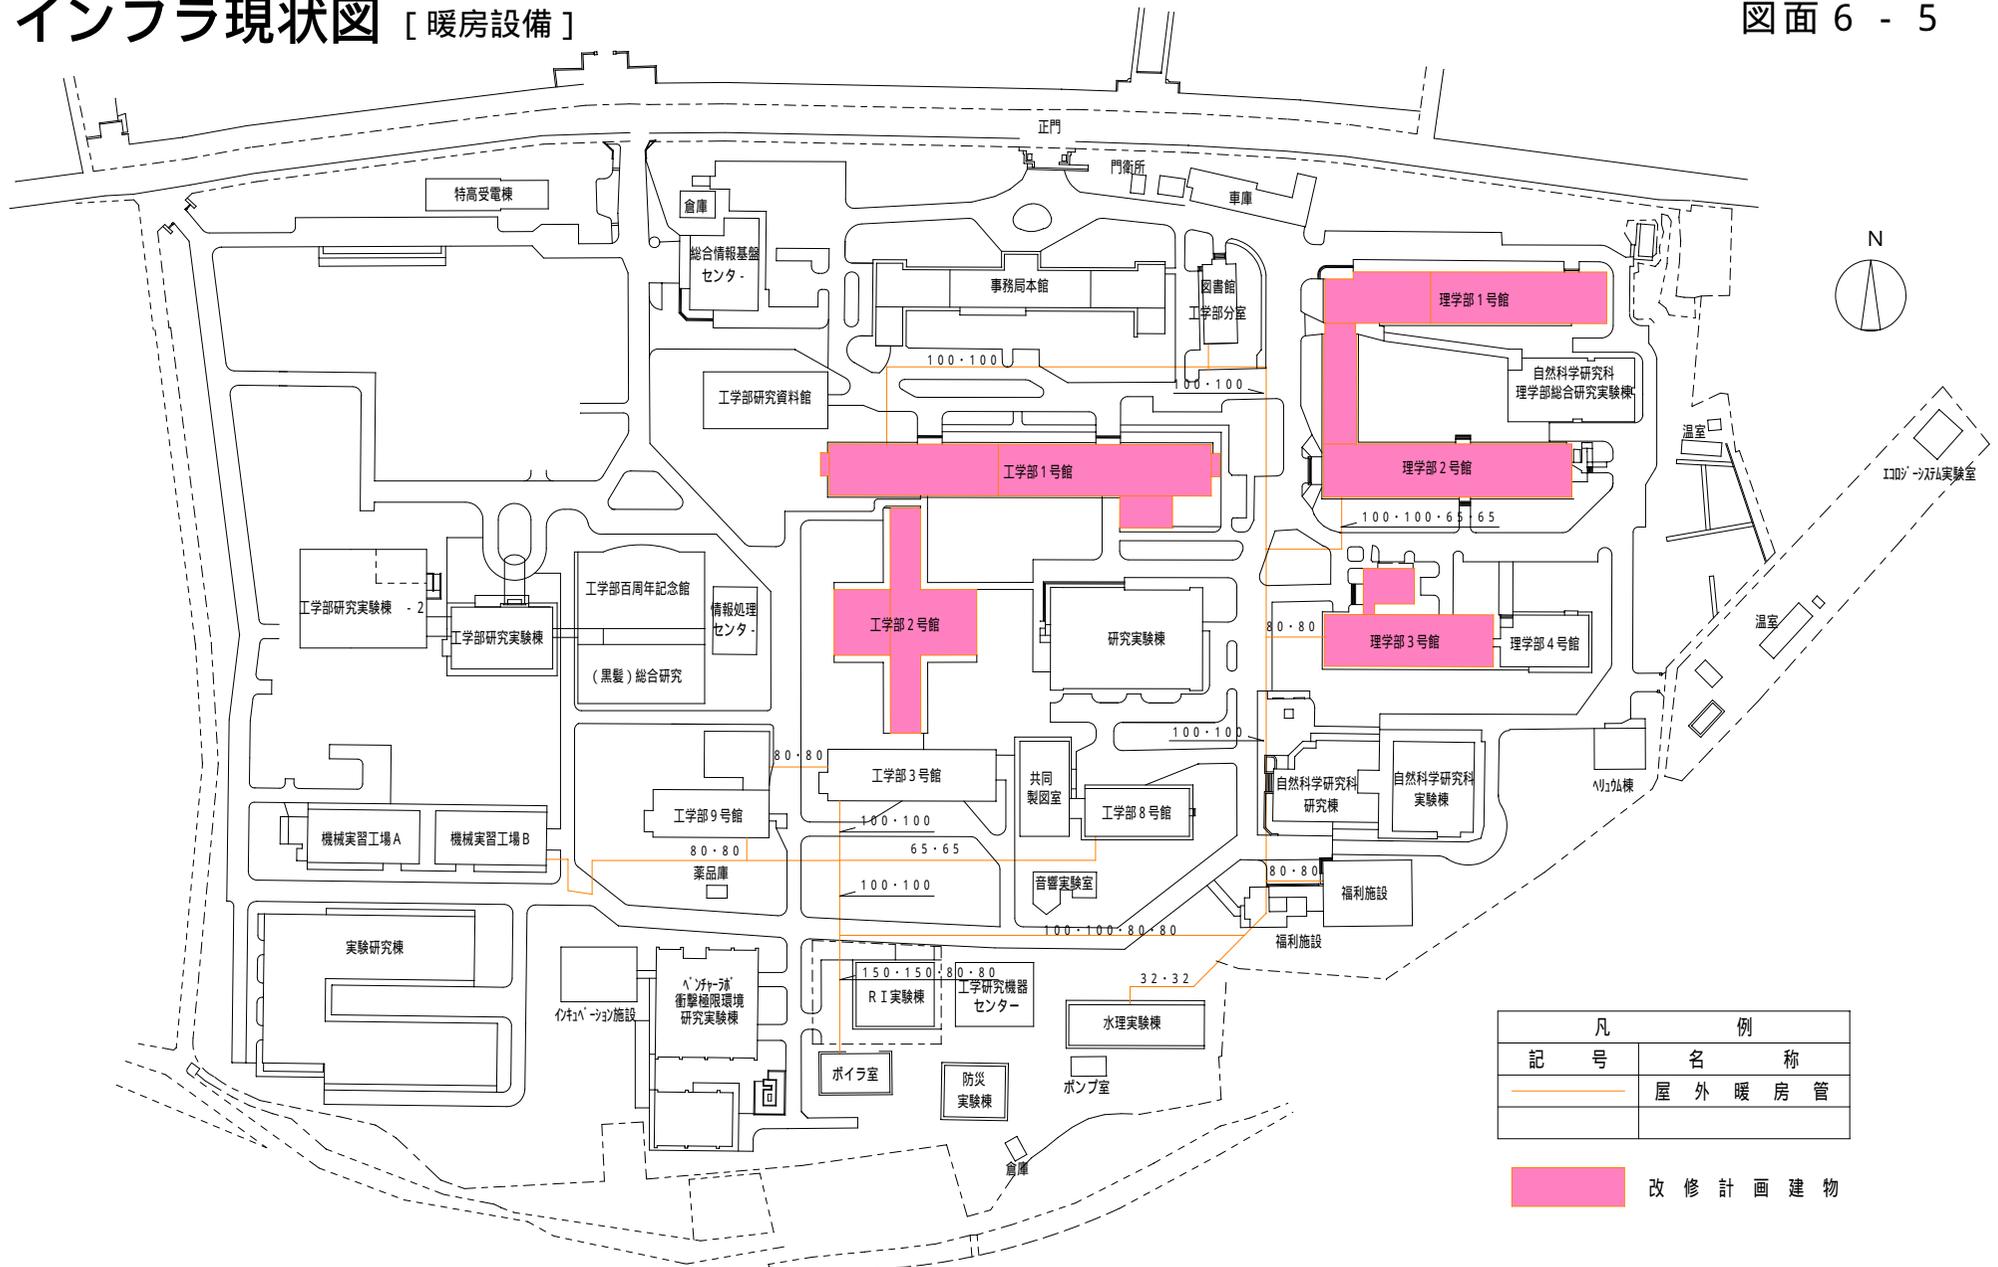


凡 例	
記 号	名 称
	屋 外 暖 房 管

改 修 計 画 建 物

熊本大学黒髪団地（南地区）配置図

インフラ現状図 [特殊ガス設備]


図面 6 - 6

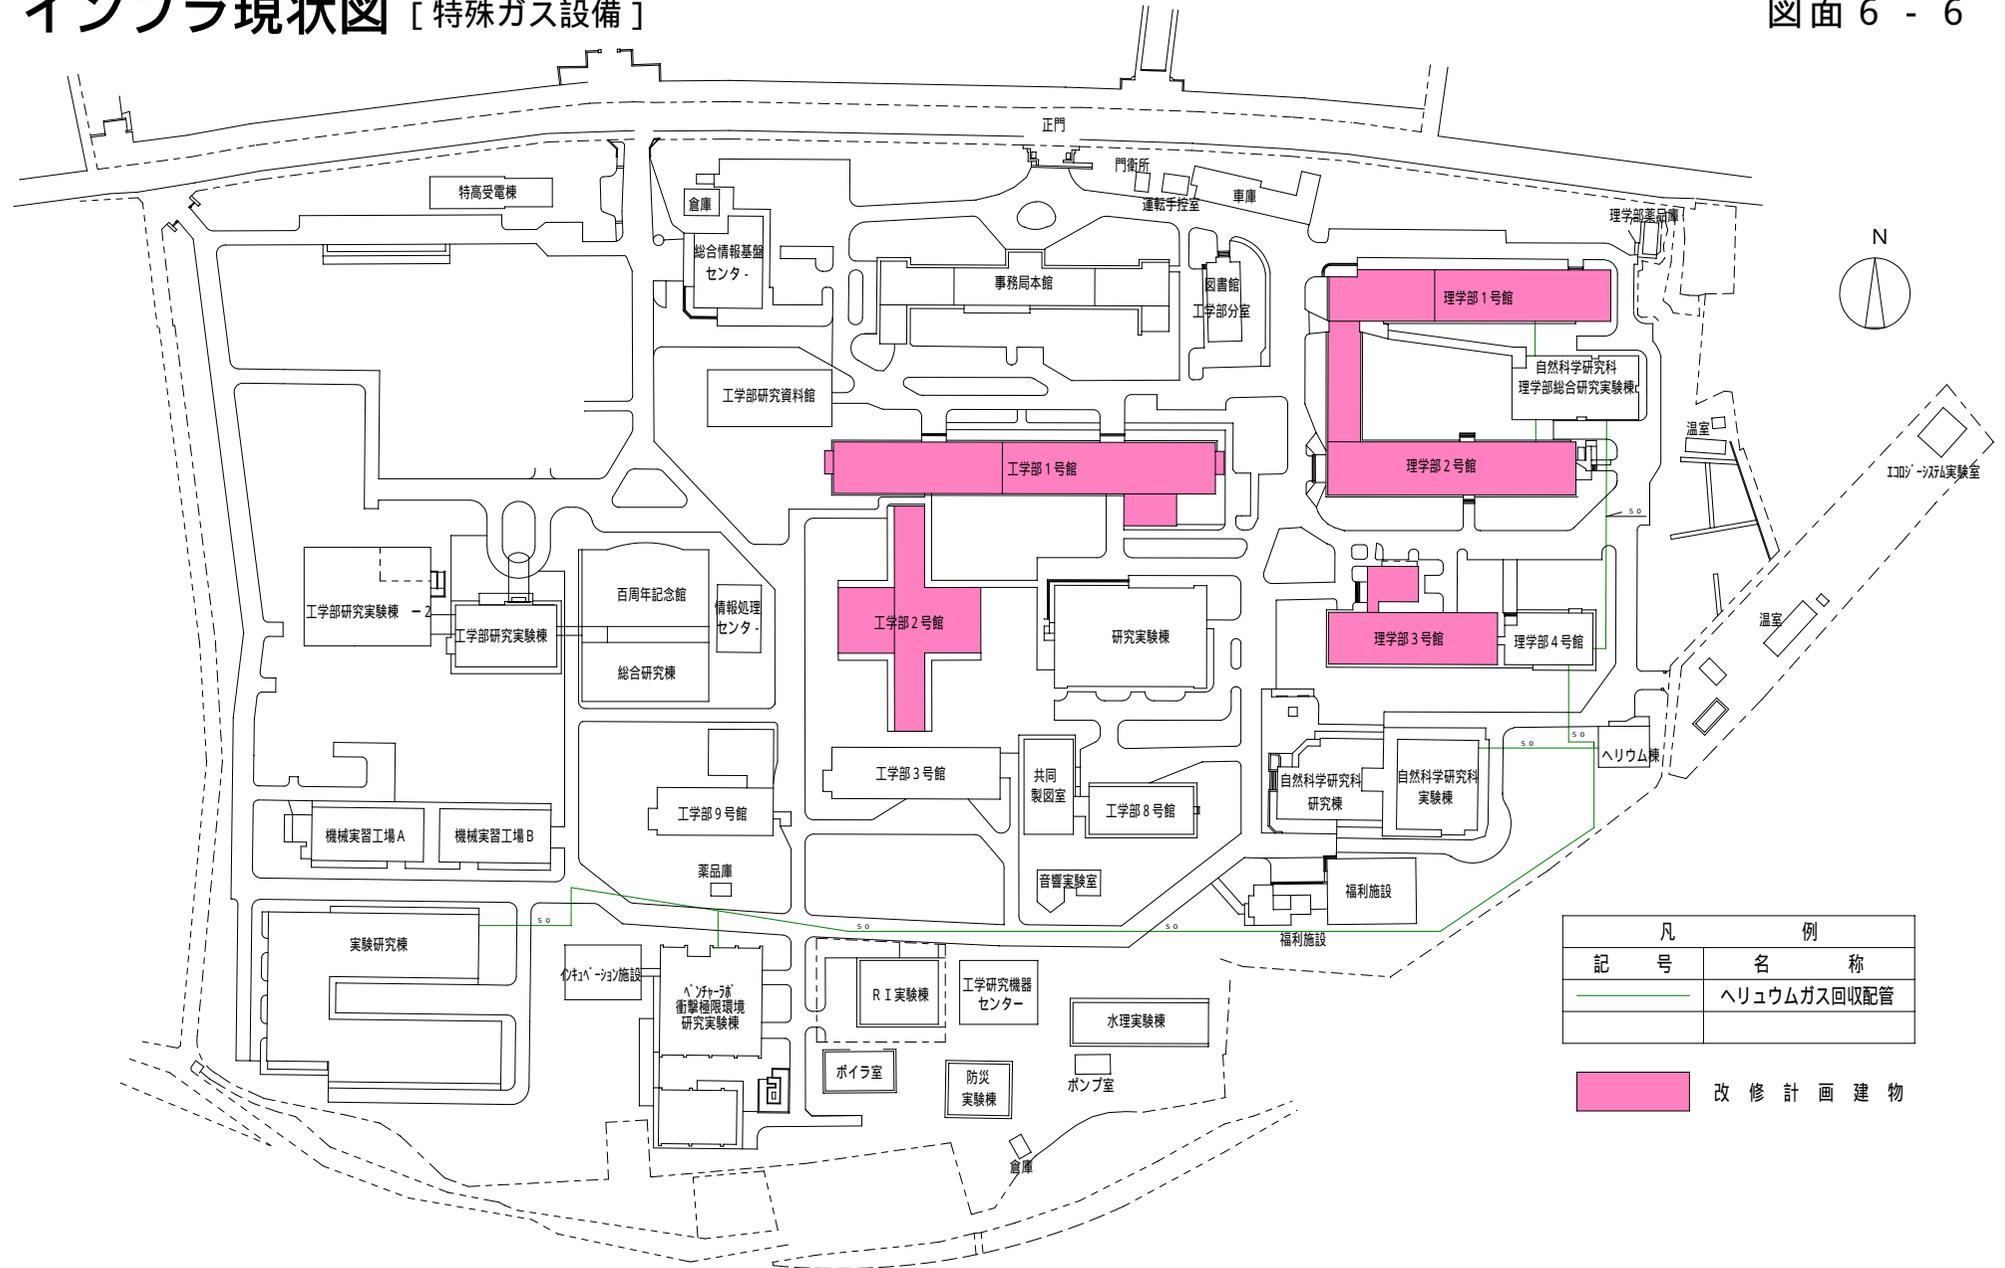

凡 例	
記 号	名 称
	ヘリウムガス回収配管
	改 修 計 画 建 物

熊本大学黒髪団地（南地区）配置図

インフラ現状図 [共同溝設備]

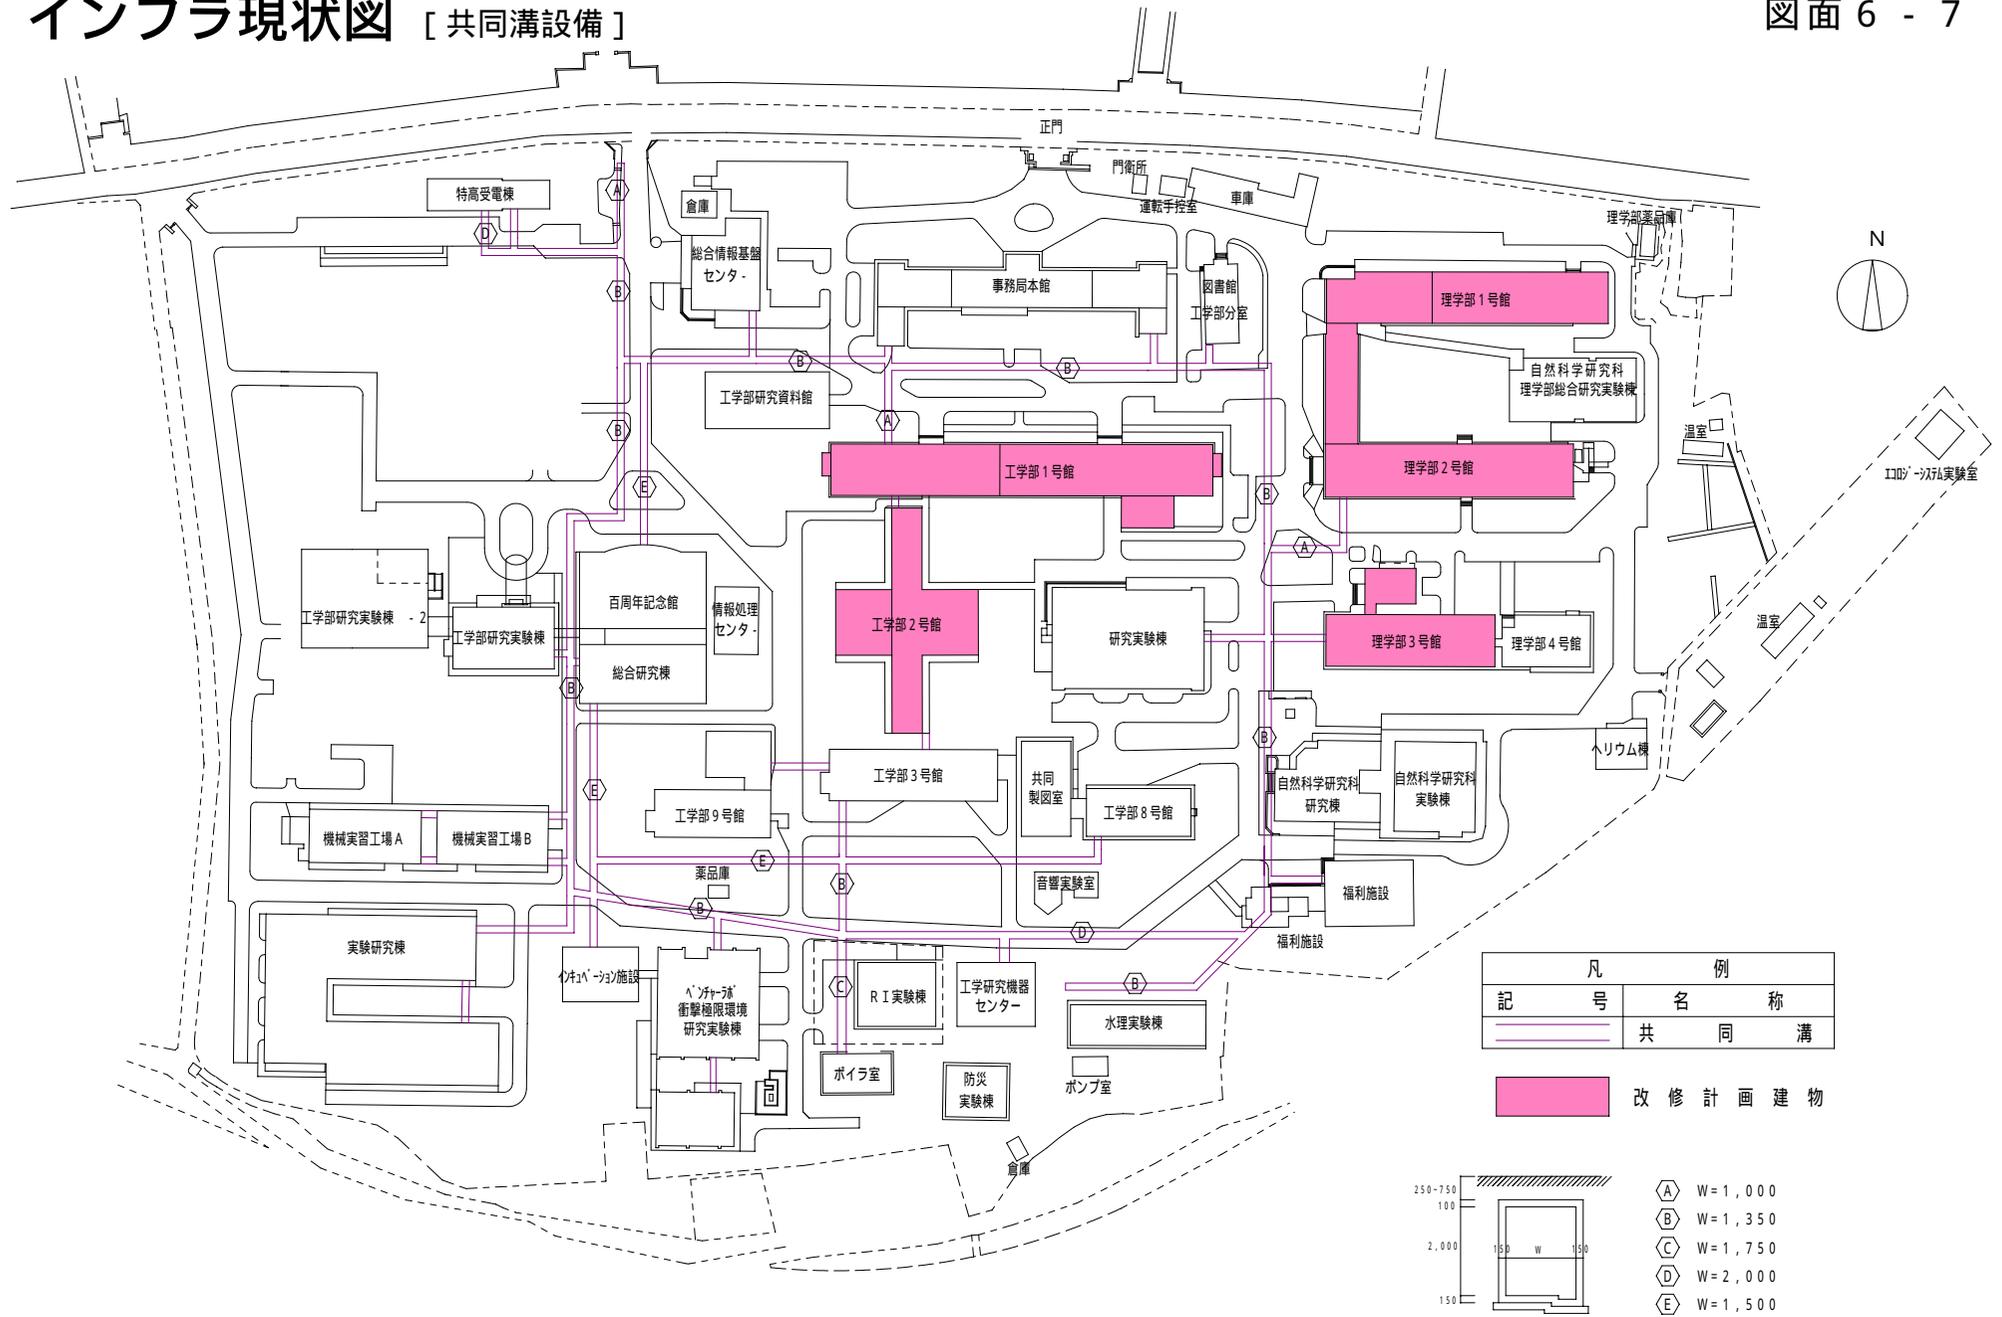

熊本大学黒髪団地（南地区）配置図