
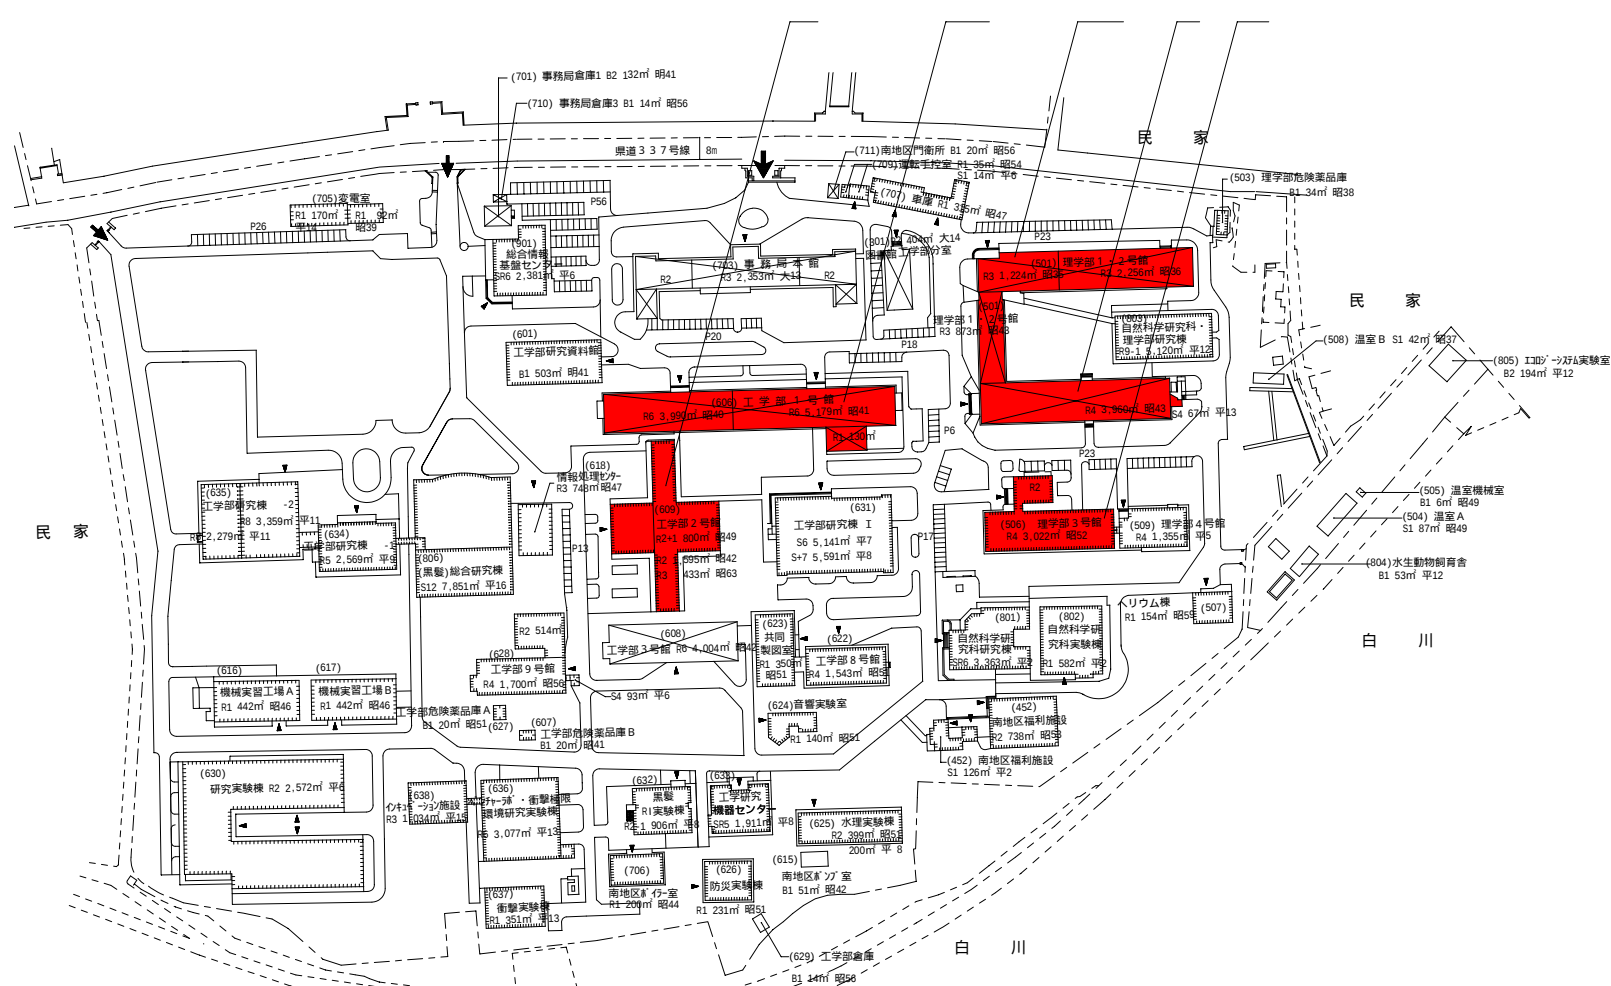
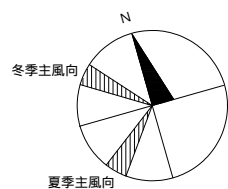


熊本大学（黒髪南）工学部他校舎改修施設整備等事業配置図

 

黒髪団地（南地区）配置図

改修 P F I 対象建物		凡例： ■			
番号	建 物 名	建築年	構造・階	改修面積	増築計画面積
	工学部 1 号館	S40・41	R 6	9,299㎡	
	工学部 2 号館	S42・49・63	R 3	2,828㎡	222㎡
	理学部 1 号館	S35・36	R 3	3,480㎡	16㎡
	理学部 2 号館	S43・H13	R 4・S 4	4,900㎡	59㎡
	理学部 3 号館	S52	R 4	3,022㎡	
	小 計			23,529㎡	297㎡
	合 計			23,826㎡	