別図２

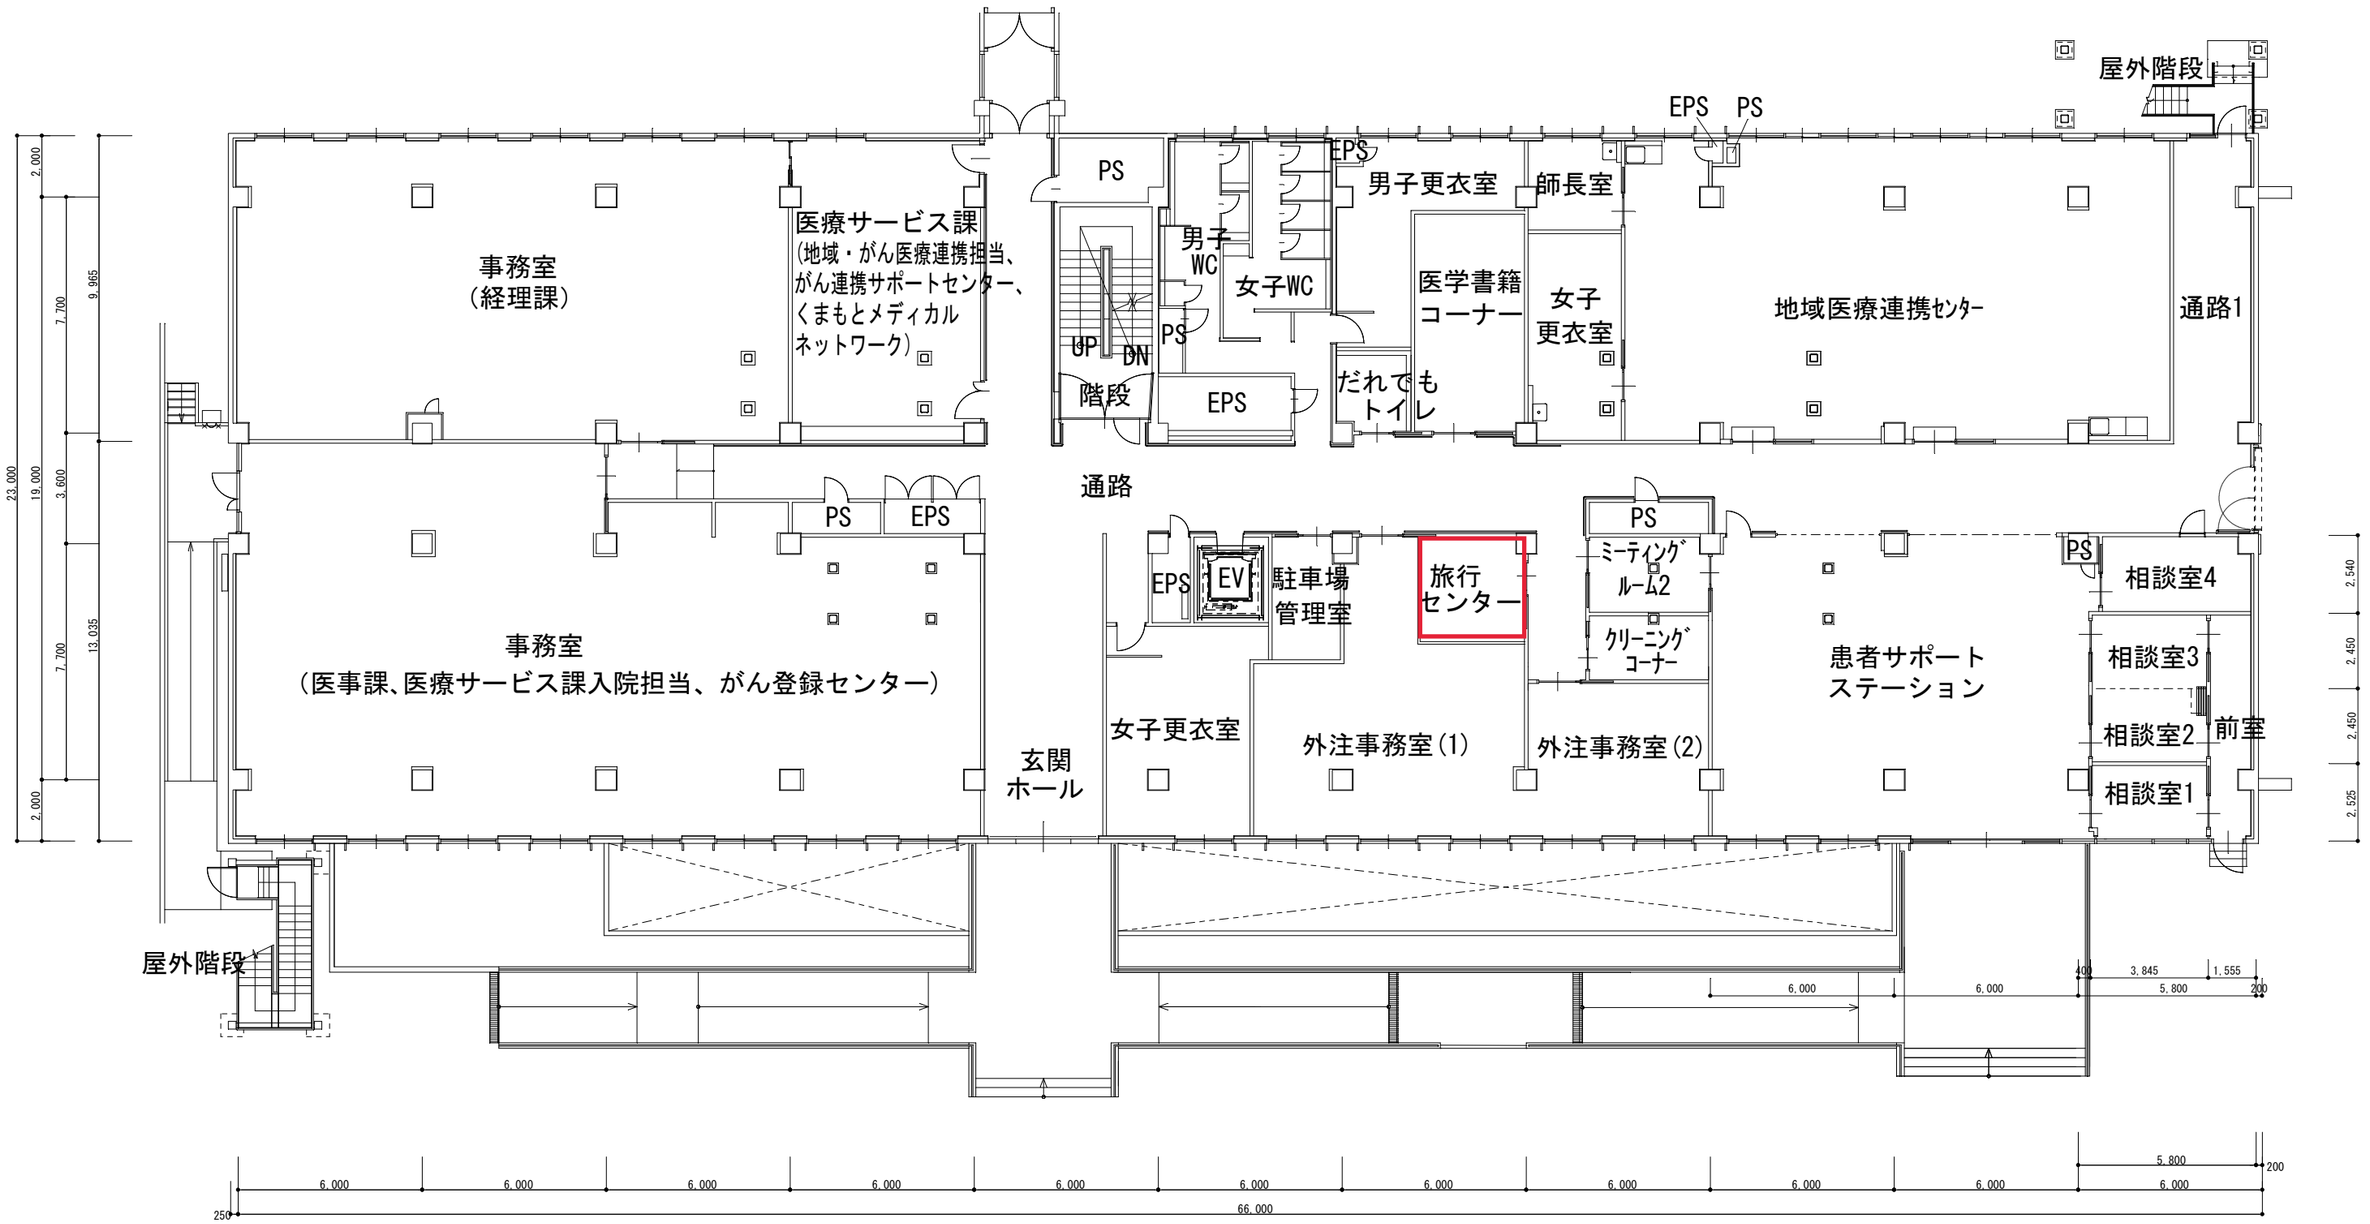

管理棟　1階平面図　S=1/200