


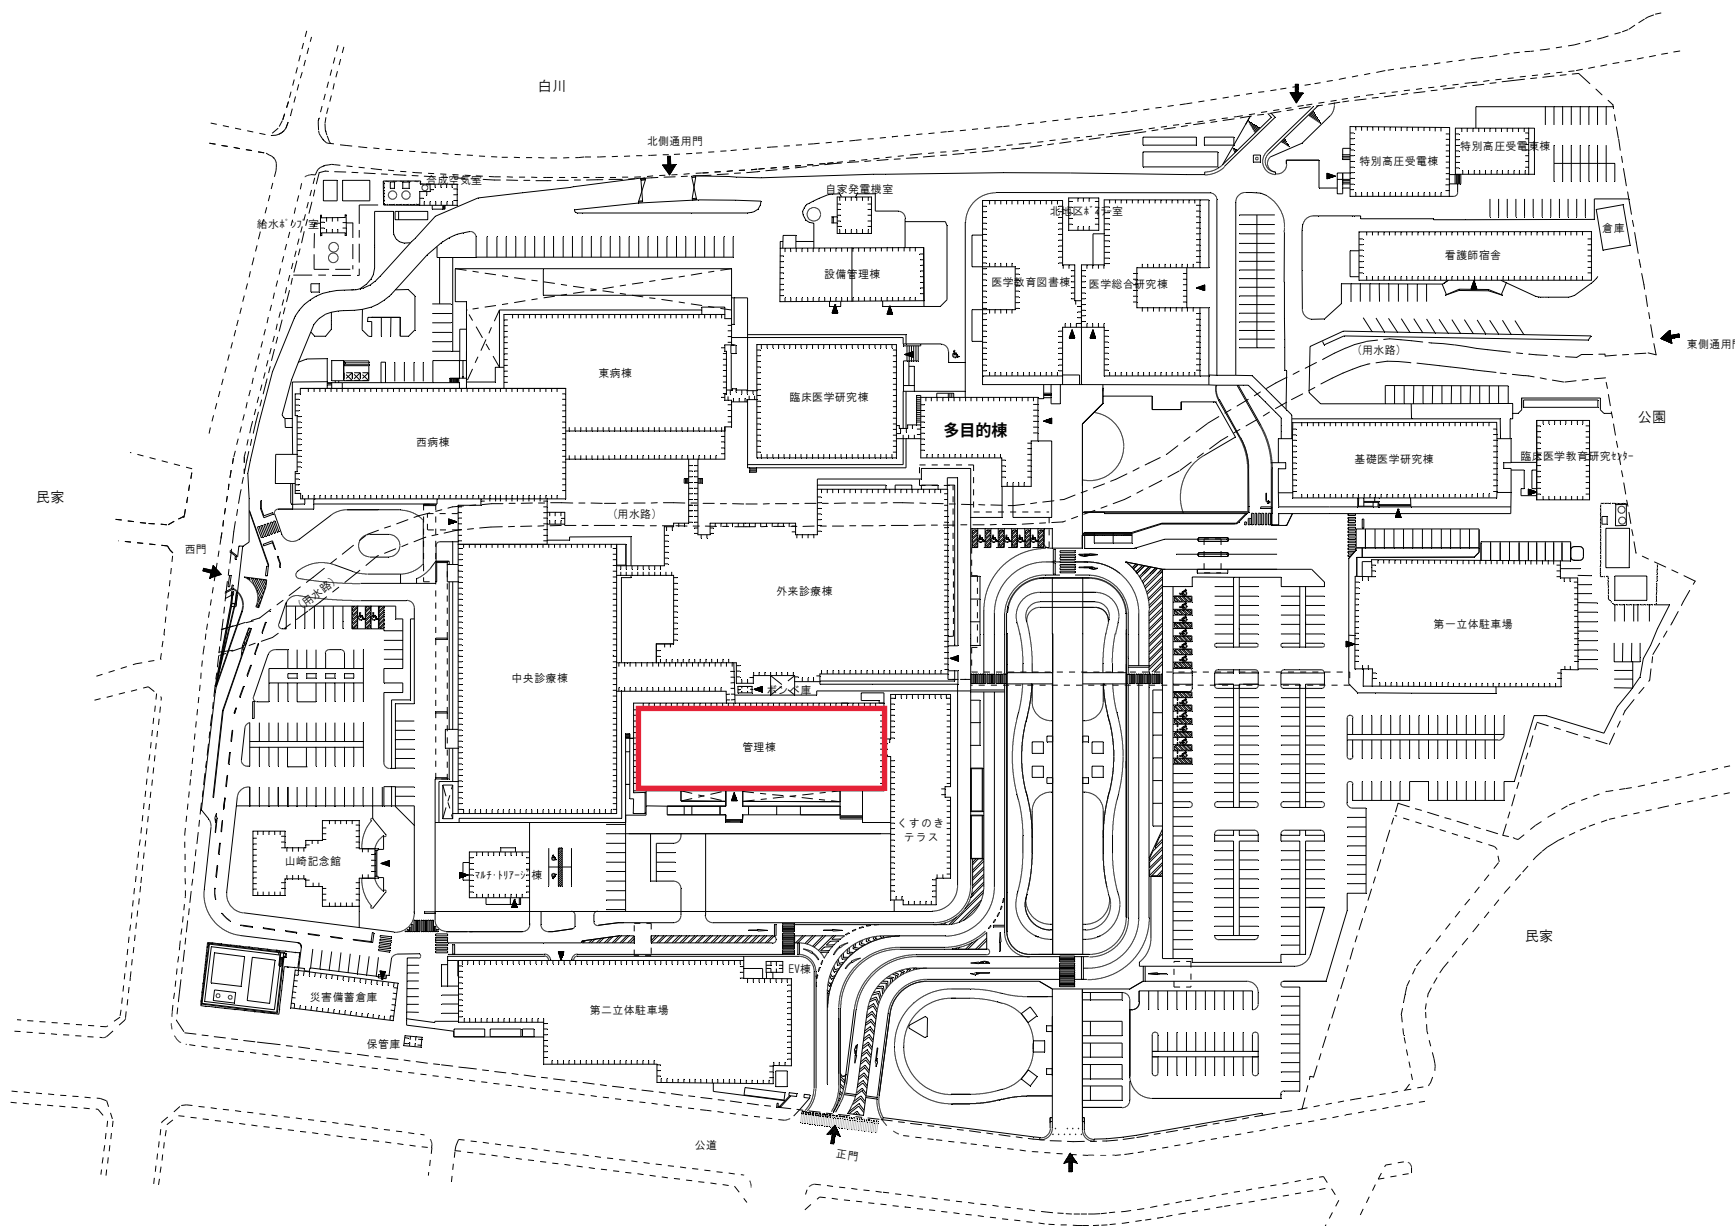

本莊団地（北地区）配置図