



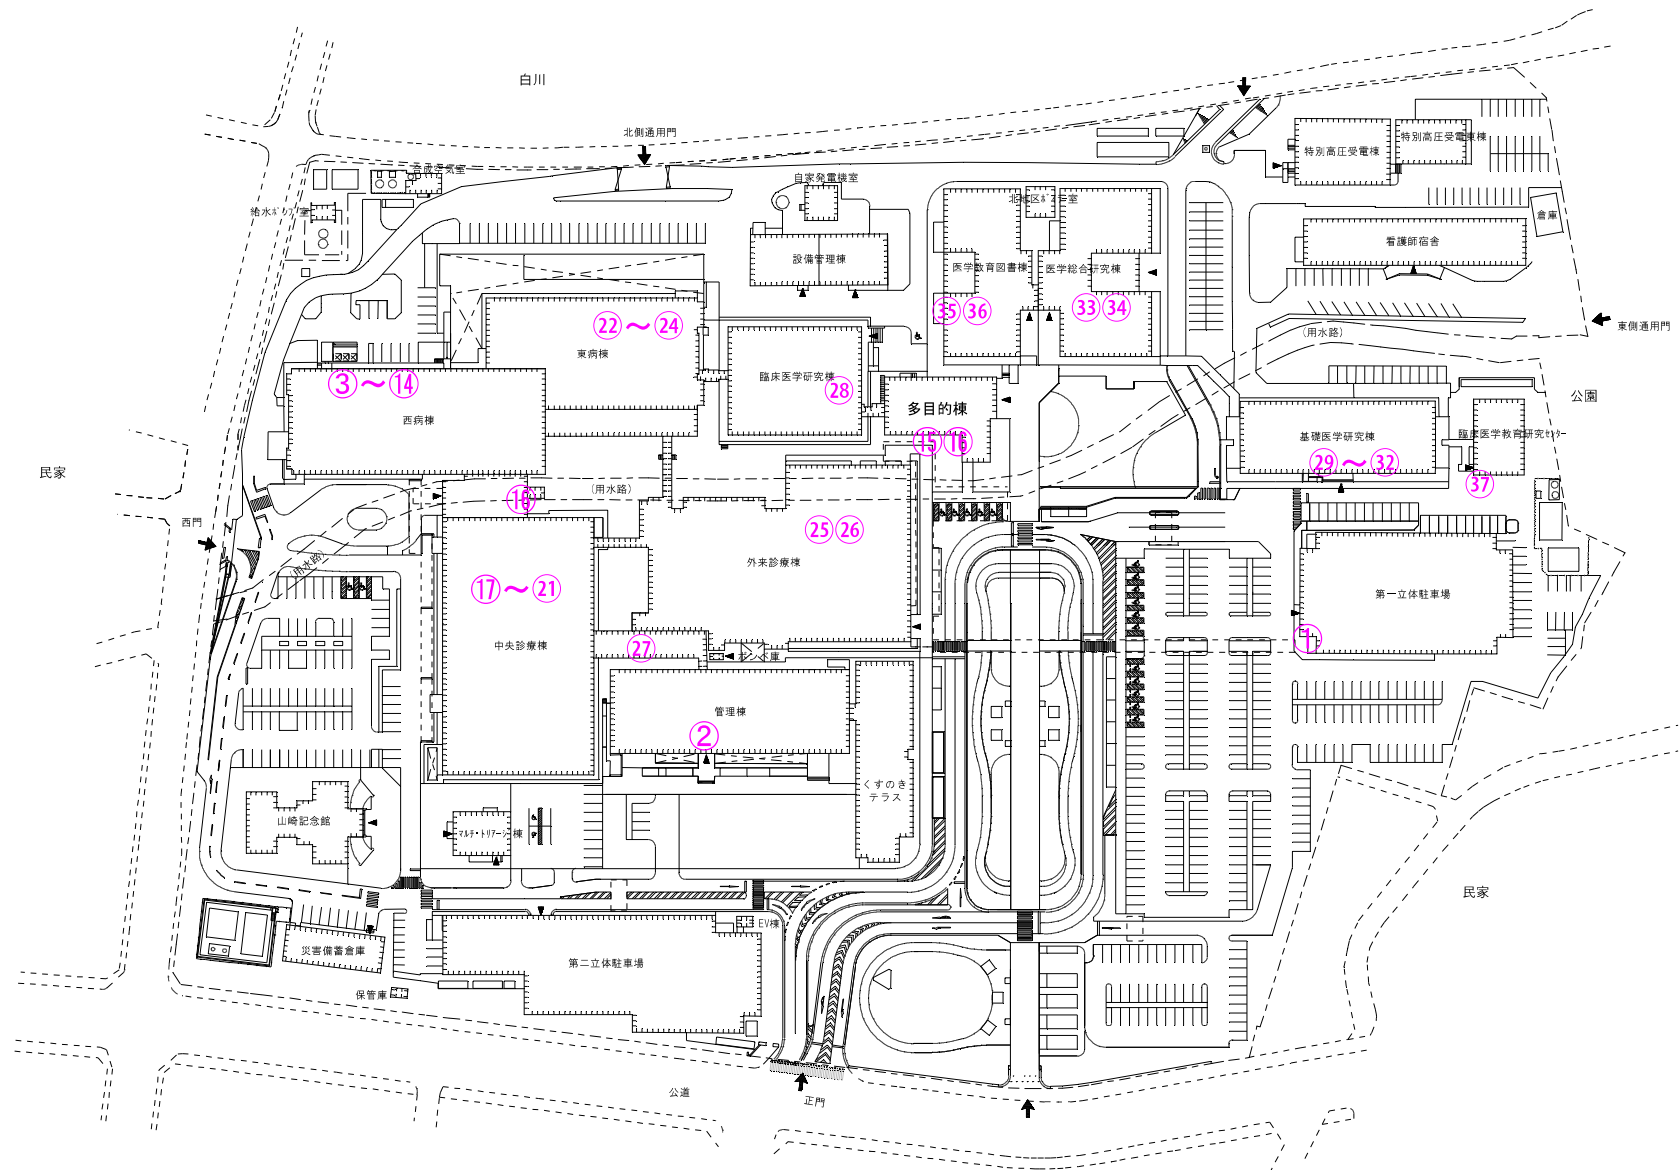


本荘団地（北地区）配置図

1.第一立体駐車場1 階南側階段前

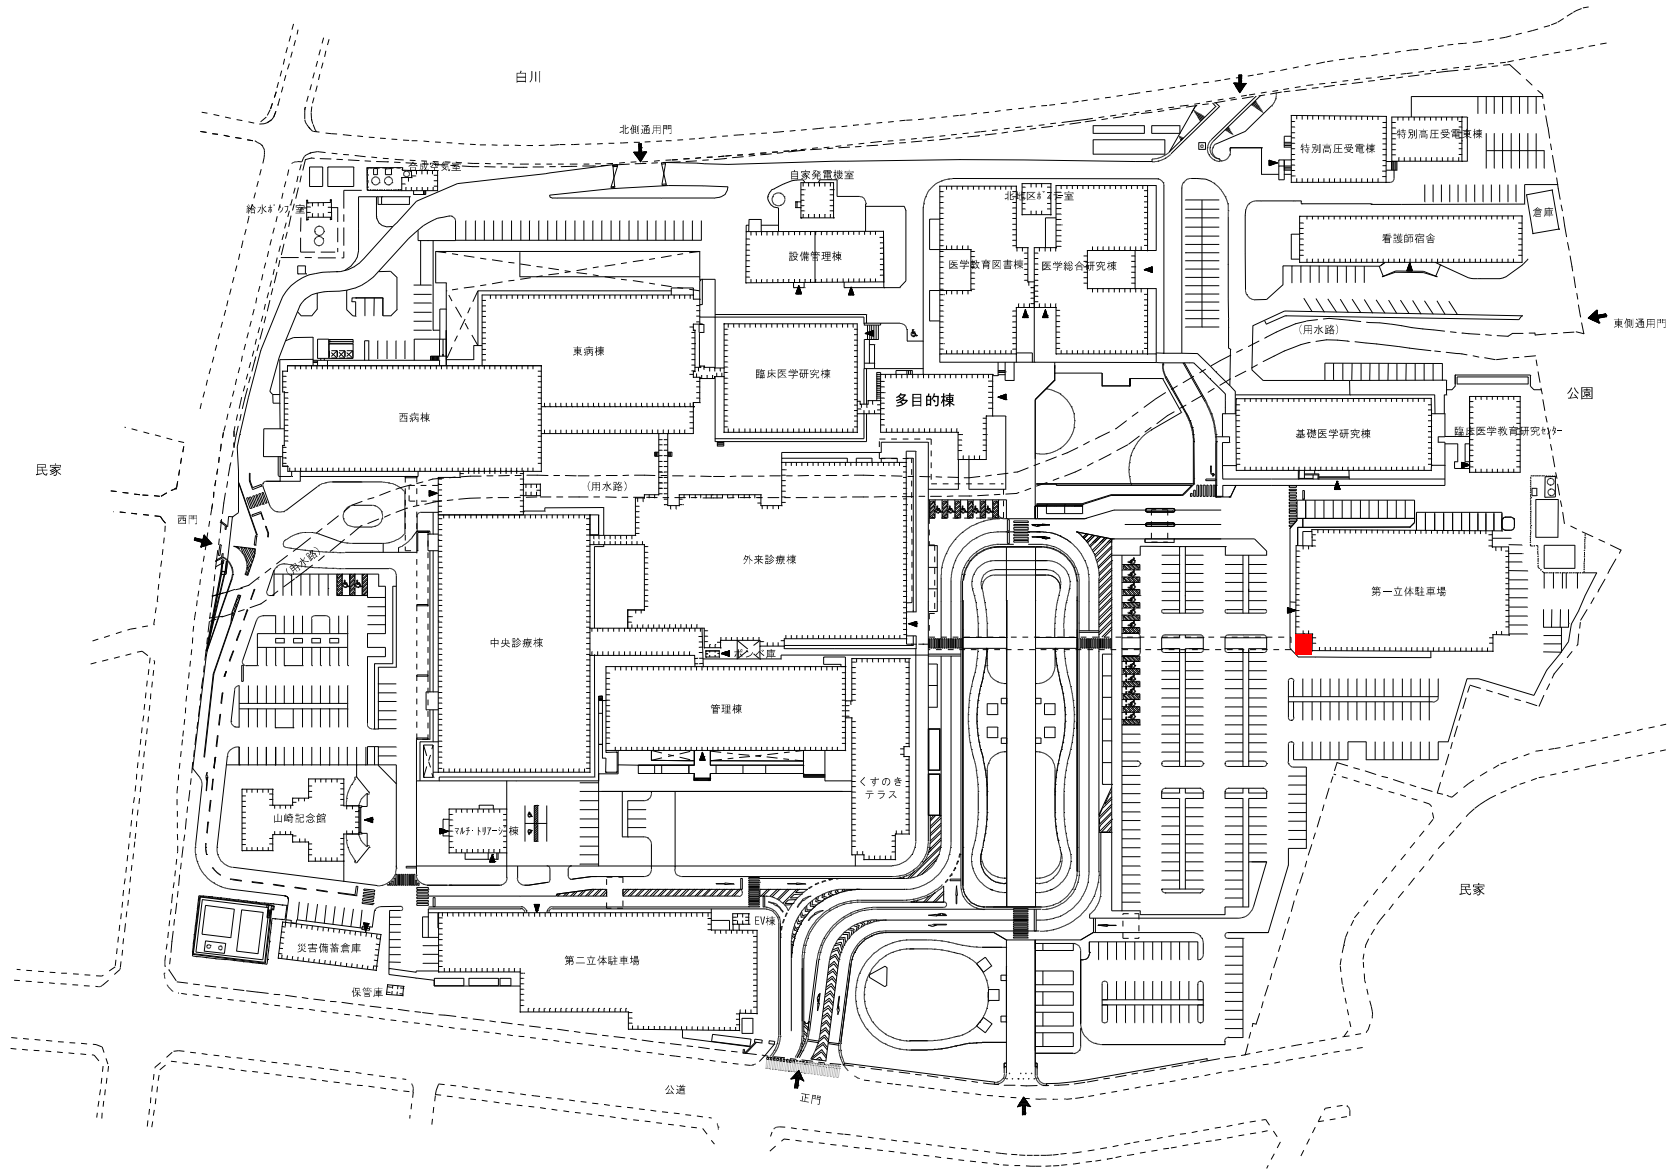

本莊団地（北地区）配置図

2. 管理棟1階 管理棟出入口


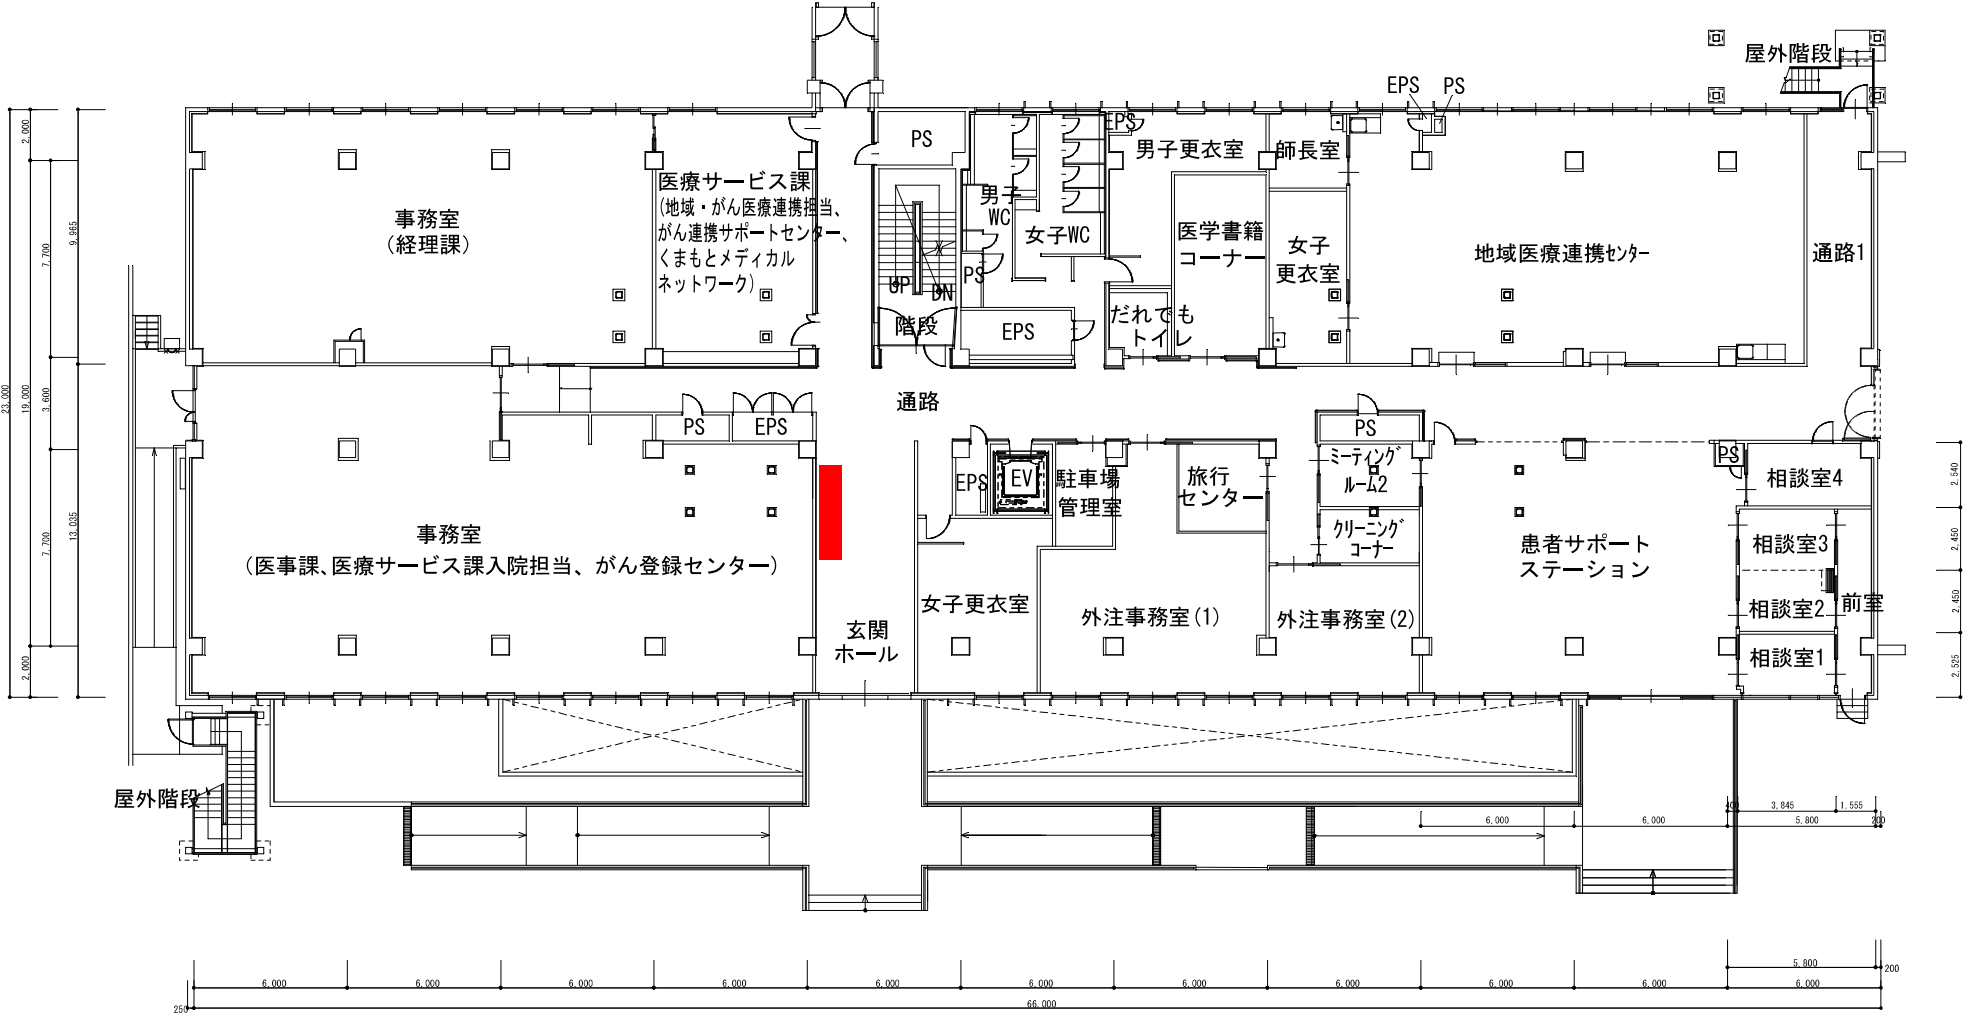


管理棟 1階平面図 S=1/200

棟 別 平 面 図

学校番号	学 校 名	団地番号	団 地 名	棟 番 号
0384	熊 本 大 学	003	本 荘 団 地	330

国立大学法人等施設実態調査（様式3）

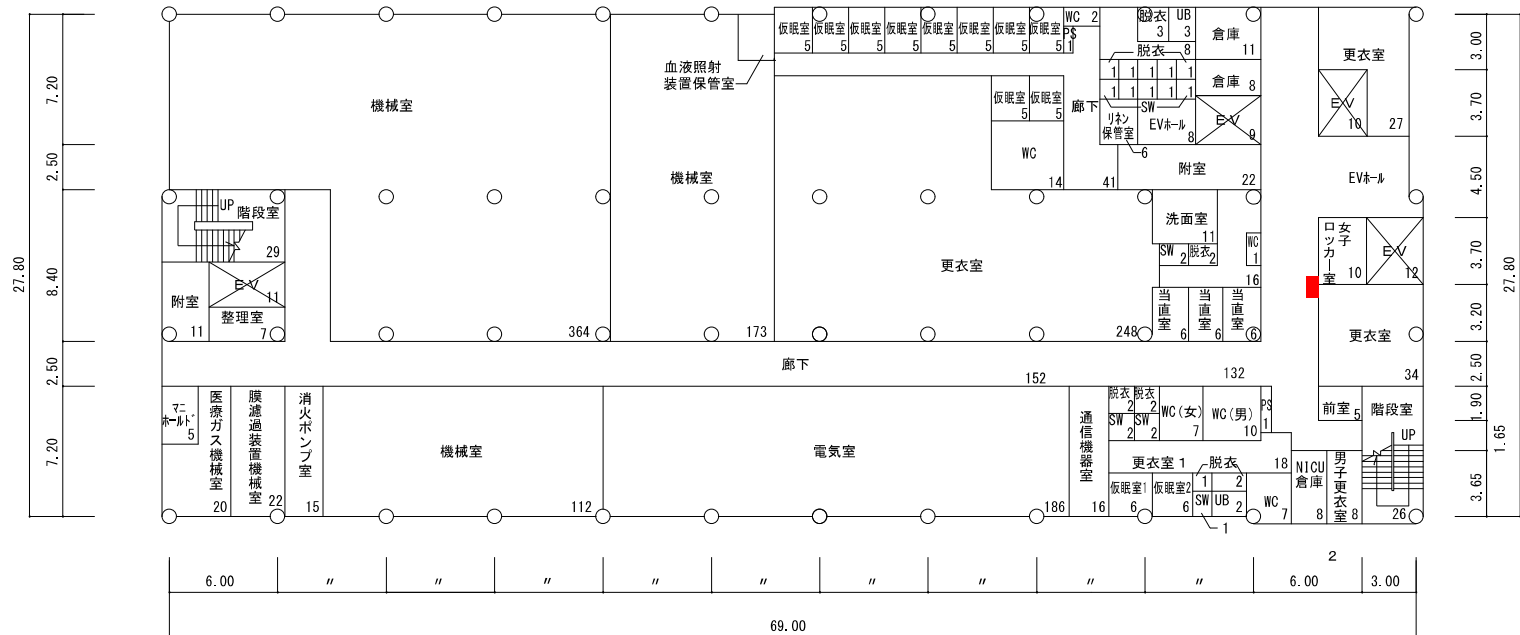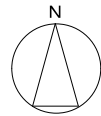

B 1 階平面図 S=1/400

1,958m²



棟 名 称	建 築 年	構 造 階 数	面 積 区 分			面 積
			番 号	名 称	色 区 分	
西 病 棟	平 14	SR12-1				
				棟 計		24,547
			整理番号	3 — 384 — 3 — 330 — 1		

4, 5. 西病棟 2階 デイルーム・食堂内、エレベーター前

棟別平面図

学校番号	学 校 名	団地番号	団 地 名	棟 番 号
0384	熊 本 大 学	003	本 荘 団 地	330

国立大学法人等施設実態調査（様式3）

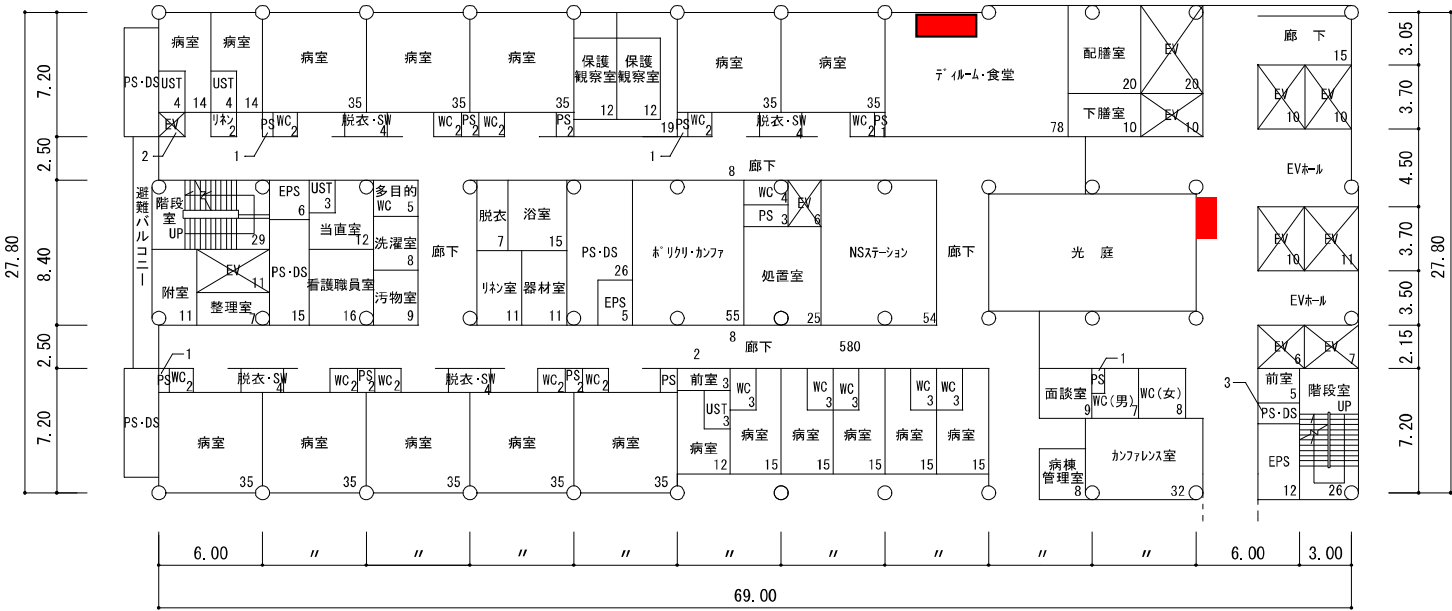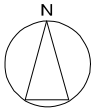



西病棟 2階平面図 S=1/400 1,844㎡

6. 西病棟3階 エレベータ前

棟別平面図

学校番号	学 校 名	団地番号	団 地 名	棟 番 号
0384	熊 本 大 学	003	本 荘 団 地	3 3 0

国立大学法人等施設実態調査（様式3）

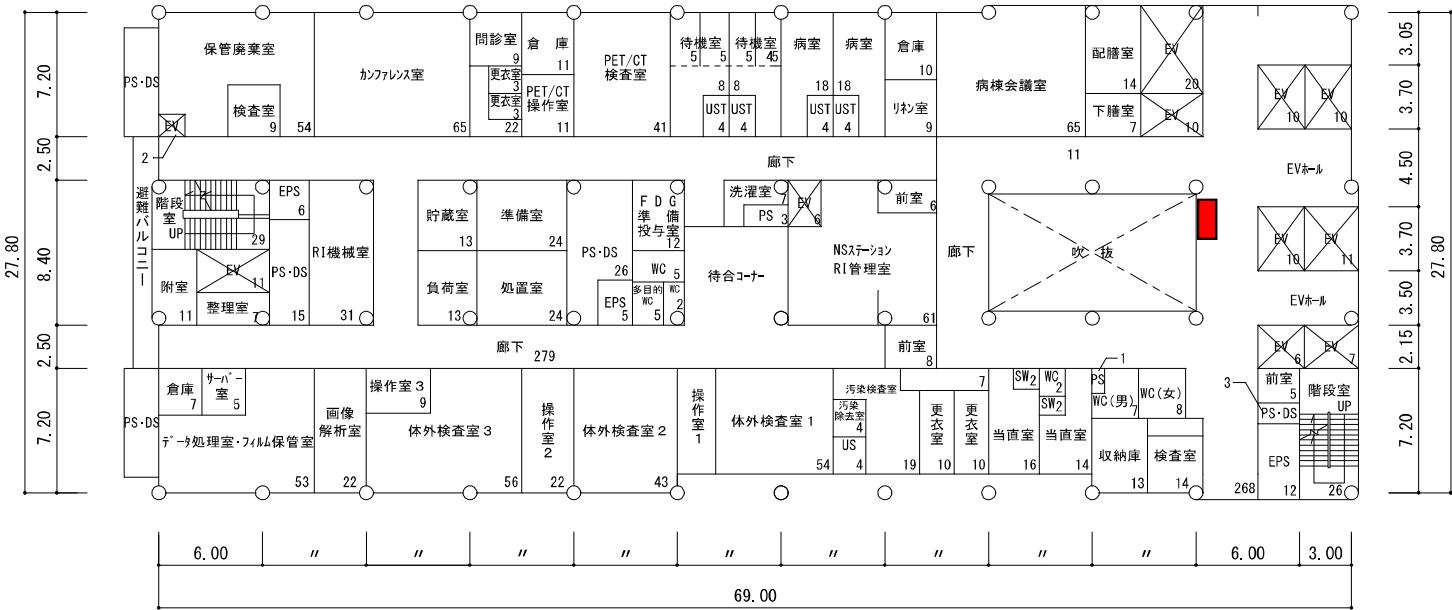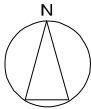

西病棟 3階平面図 S=1/400



1,830m²

7. 西病棟4階 エレベーター前

棟 別 平 面 図

学校番号	学 校 名	団地番号	団 地 名	棟 番 号
0384	熊 本 大 学	003	本 荘 団 地	330

国立大学法人等施設実態調査（様式3）

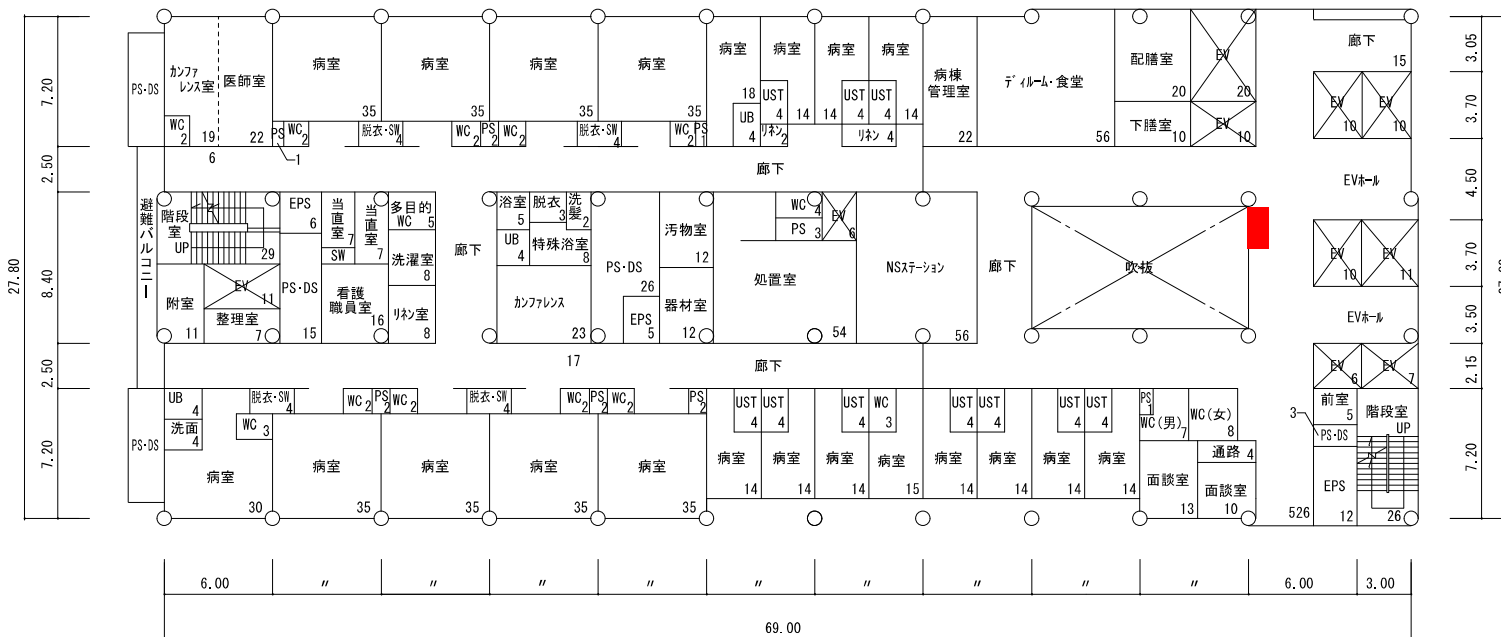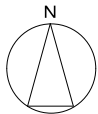

西病棟 4階平面図 S=1/400


1,830m²

8. 西病棟5階 エレベーター前

棟別平面図

学校番号	学 校 名	団地番号	団 地 名	棟 番 号
0384	熊 本 大 学	003	本 荘 団 地	330

国立大学法人等施設実態調査（様式3）

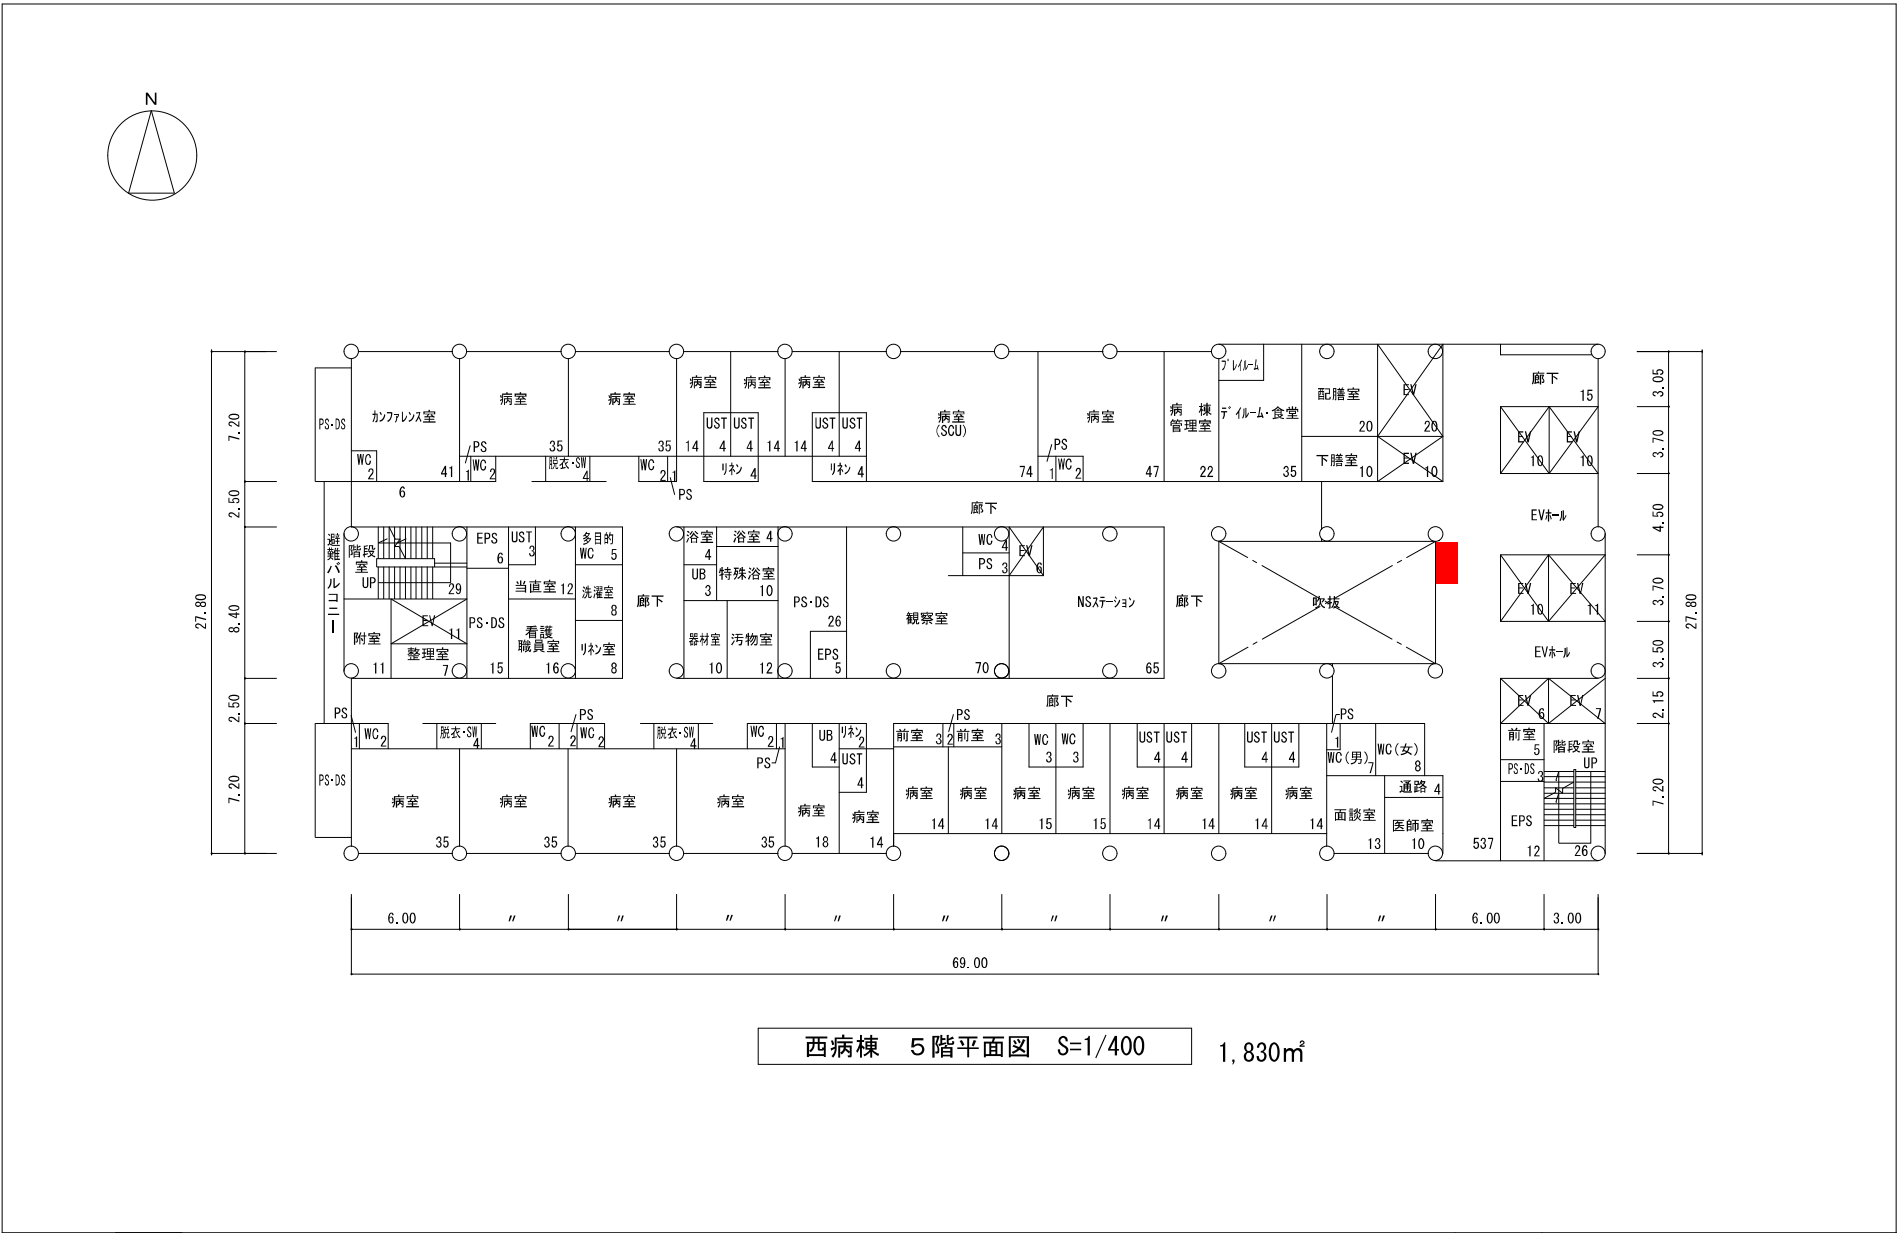



西病棟 5階平面図 S=1/400 1,830㎡

9. 西病棟6階 エレベータ前

棟別平面図

学校番号	学 校 名	団地番号	団 地 名	棟 番 号
0384	熊 本 大 学	003	本 荘 団 地	3 3 0

国立大学法人等施設実態調査（様式3）

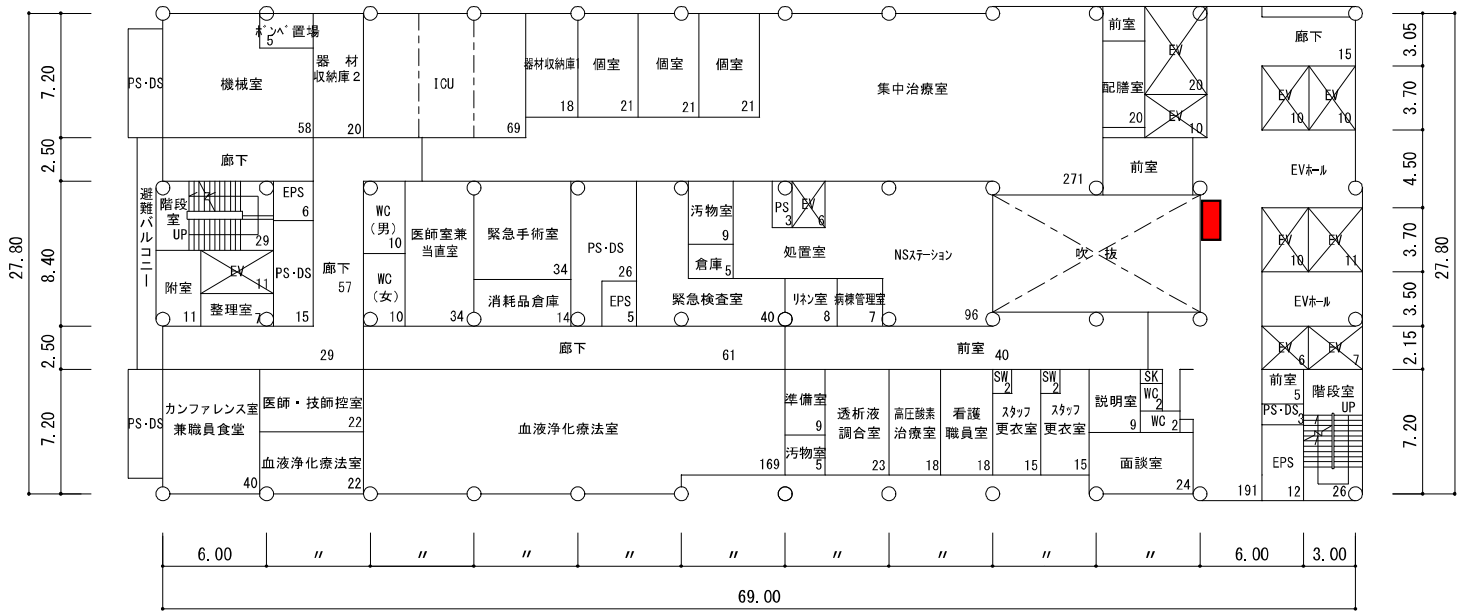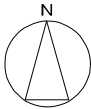

西病棟 6階平面図 S=1/400


1,830m²

10. 西病棟 7 階 エレベータ前

棟別平面図

学校番号	学 校 名	団地番号	団 地 名	棟 番 号
0384	熊 本 大 学	003	本 荘 団 地	330

国立大学法人等施設実態調査（様式3）


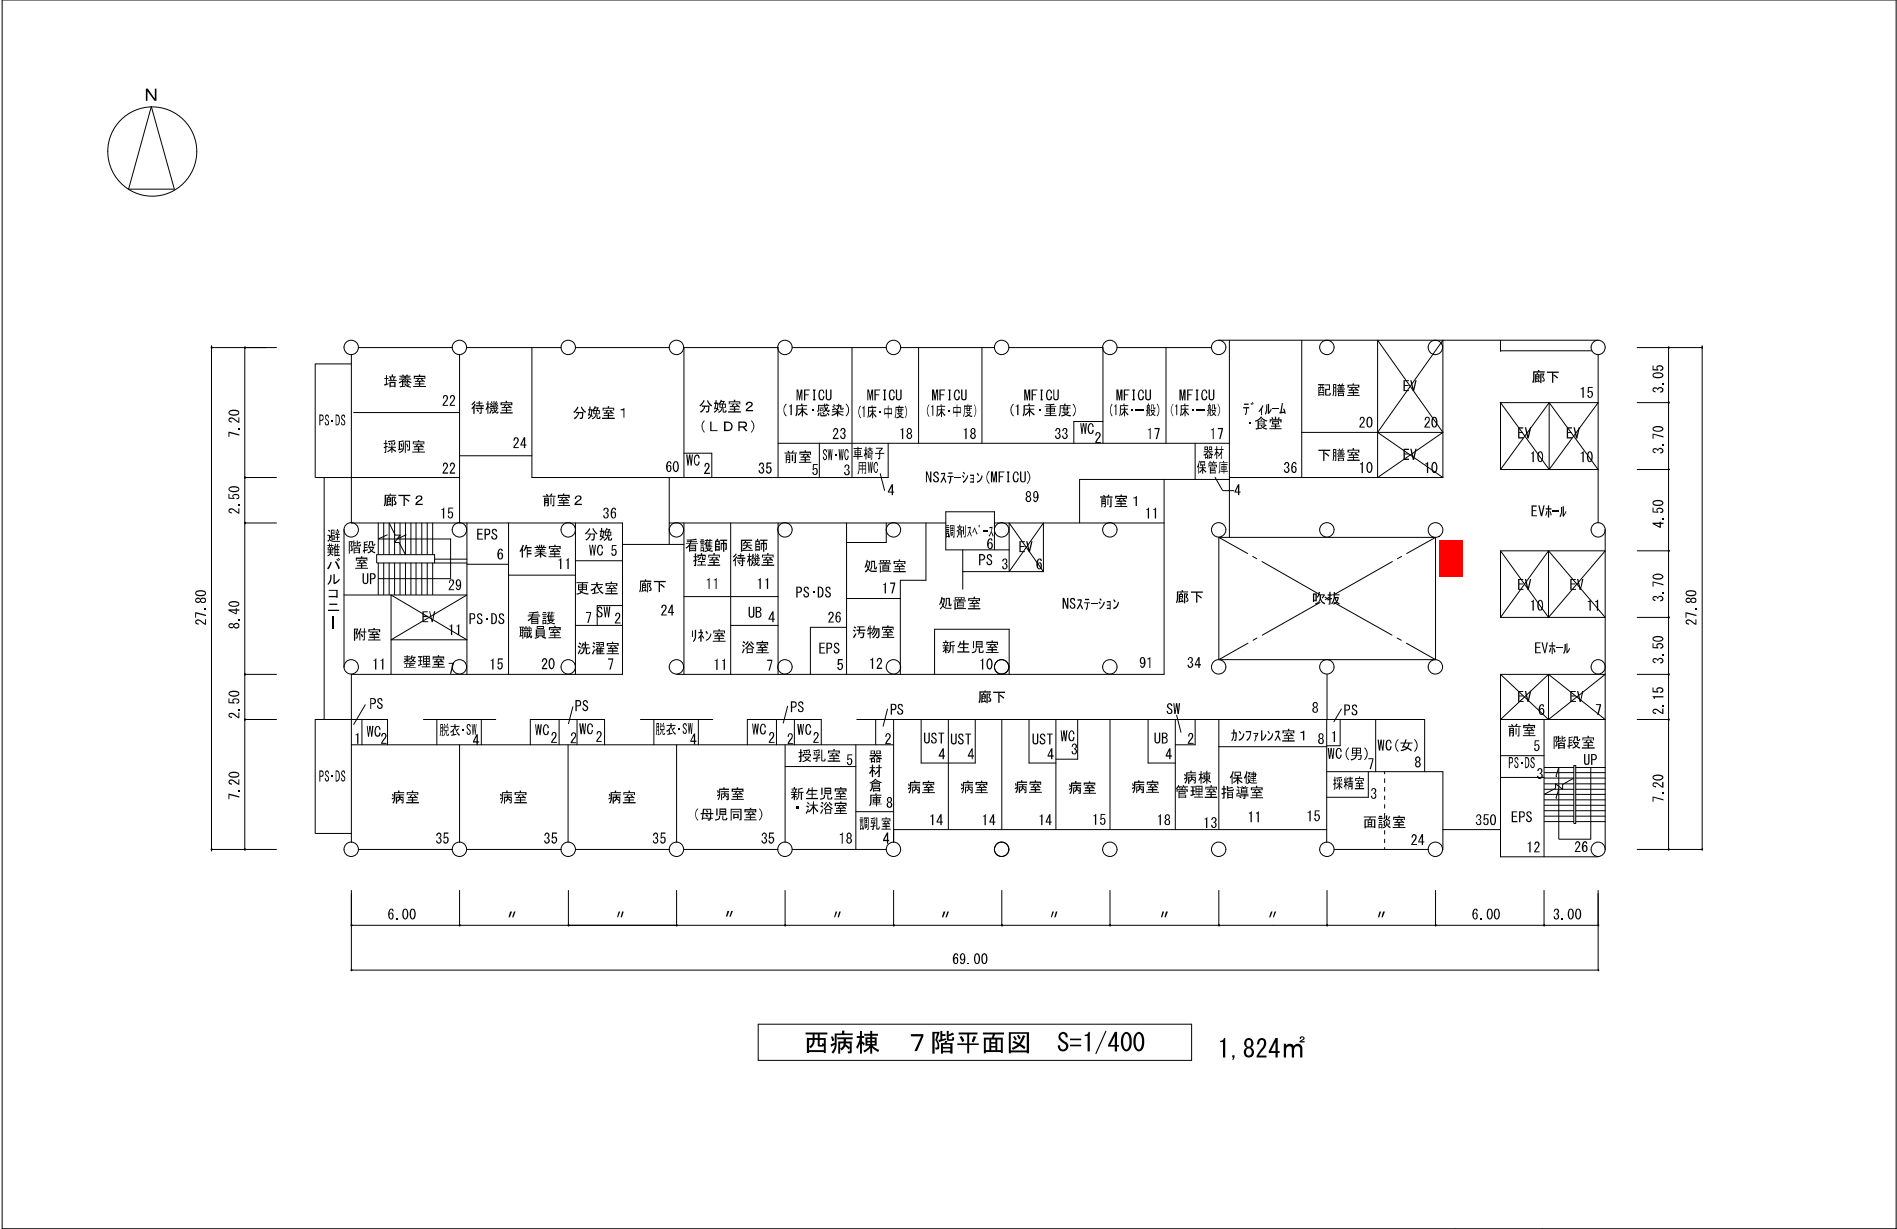


11. 西病棟 8階 エレベータ前

棟別平面図

学校番号	学 校 名	団地番号	団 地 名	棟 番 号
0384	熊 本 大 学	003	本 荘 団 地	3 3 0

国立大学法人等施設実態調査（様式3）

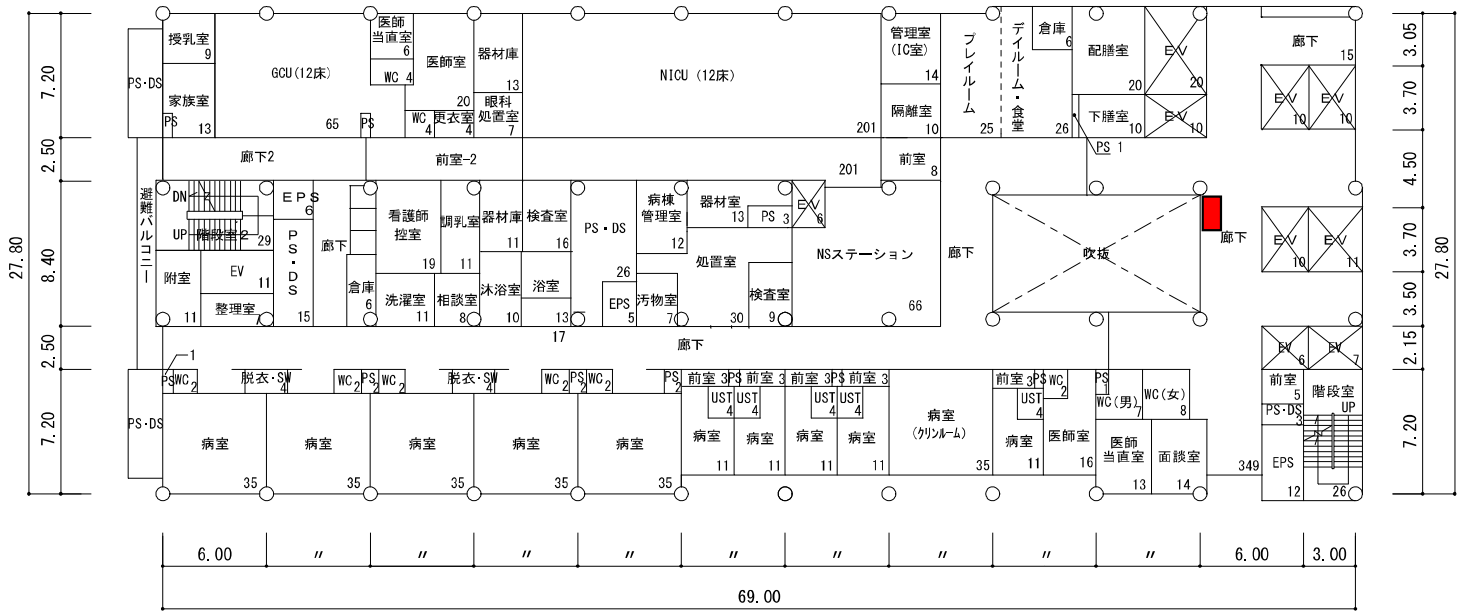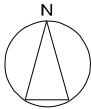


西病棟 8階平面図 S=1/400

1,824㎡

12. 西病棟 9 階 エレベーター前
棟別平面図

学校番号	学 校 名	団地番号	団 地 名	棟 番 号
0384	熊 本 大 学	003	本 荘 団 地	330

国立大学法人等施設実態調査（様式 3）

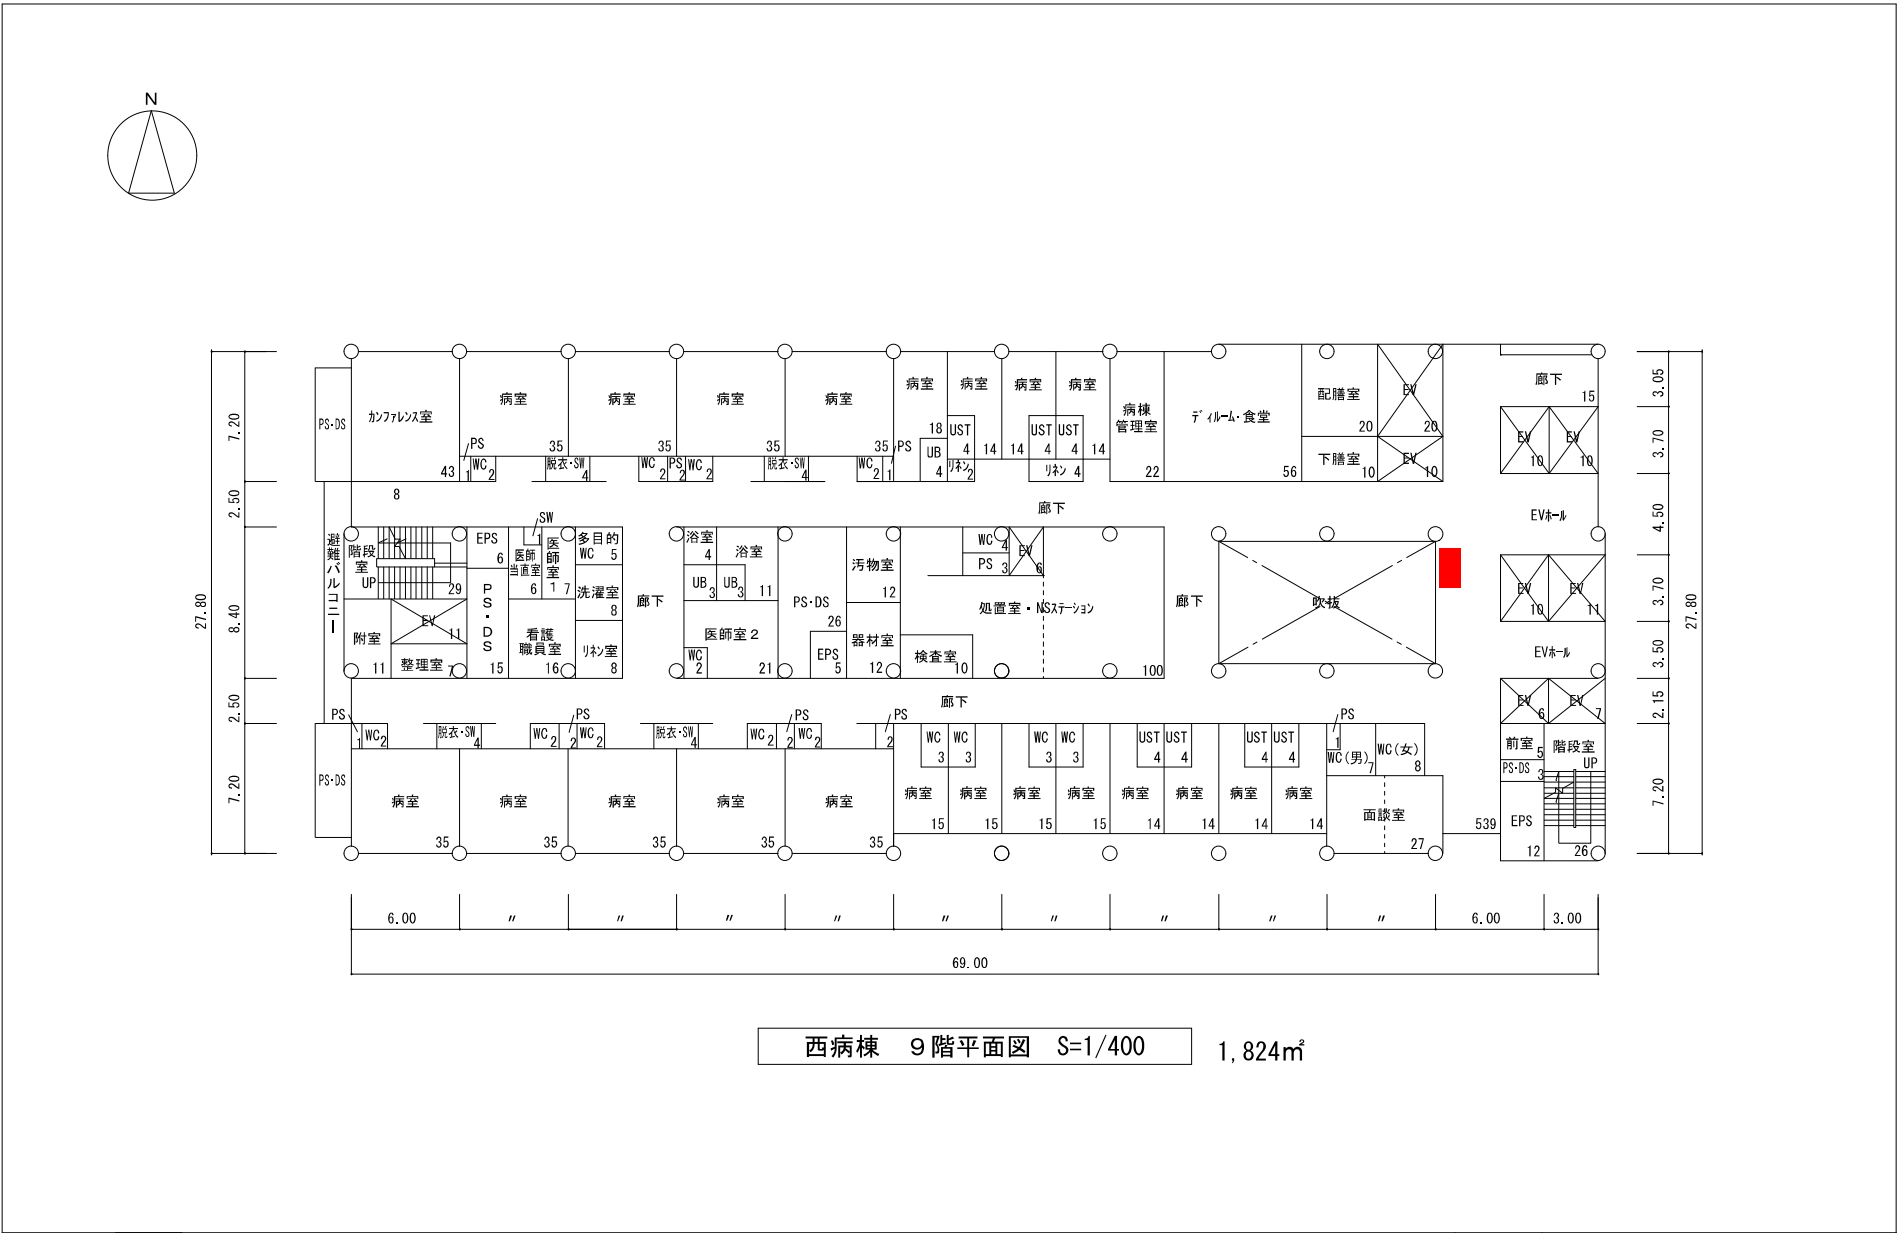


13. 西病棟10階 エレベーター前

棟別平面図

学校番号	学 校 名	団地番号	団 地 名	棟 番 号
0384	熊 本 大 学	003	本 荘 団 地	330

国立大学法人等施設実態調査（様式3）

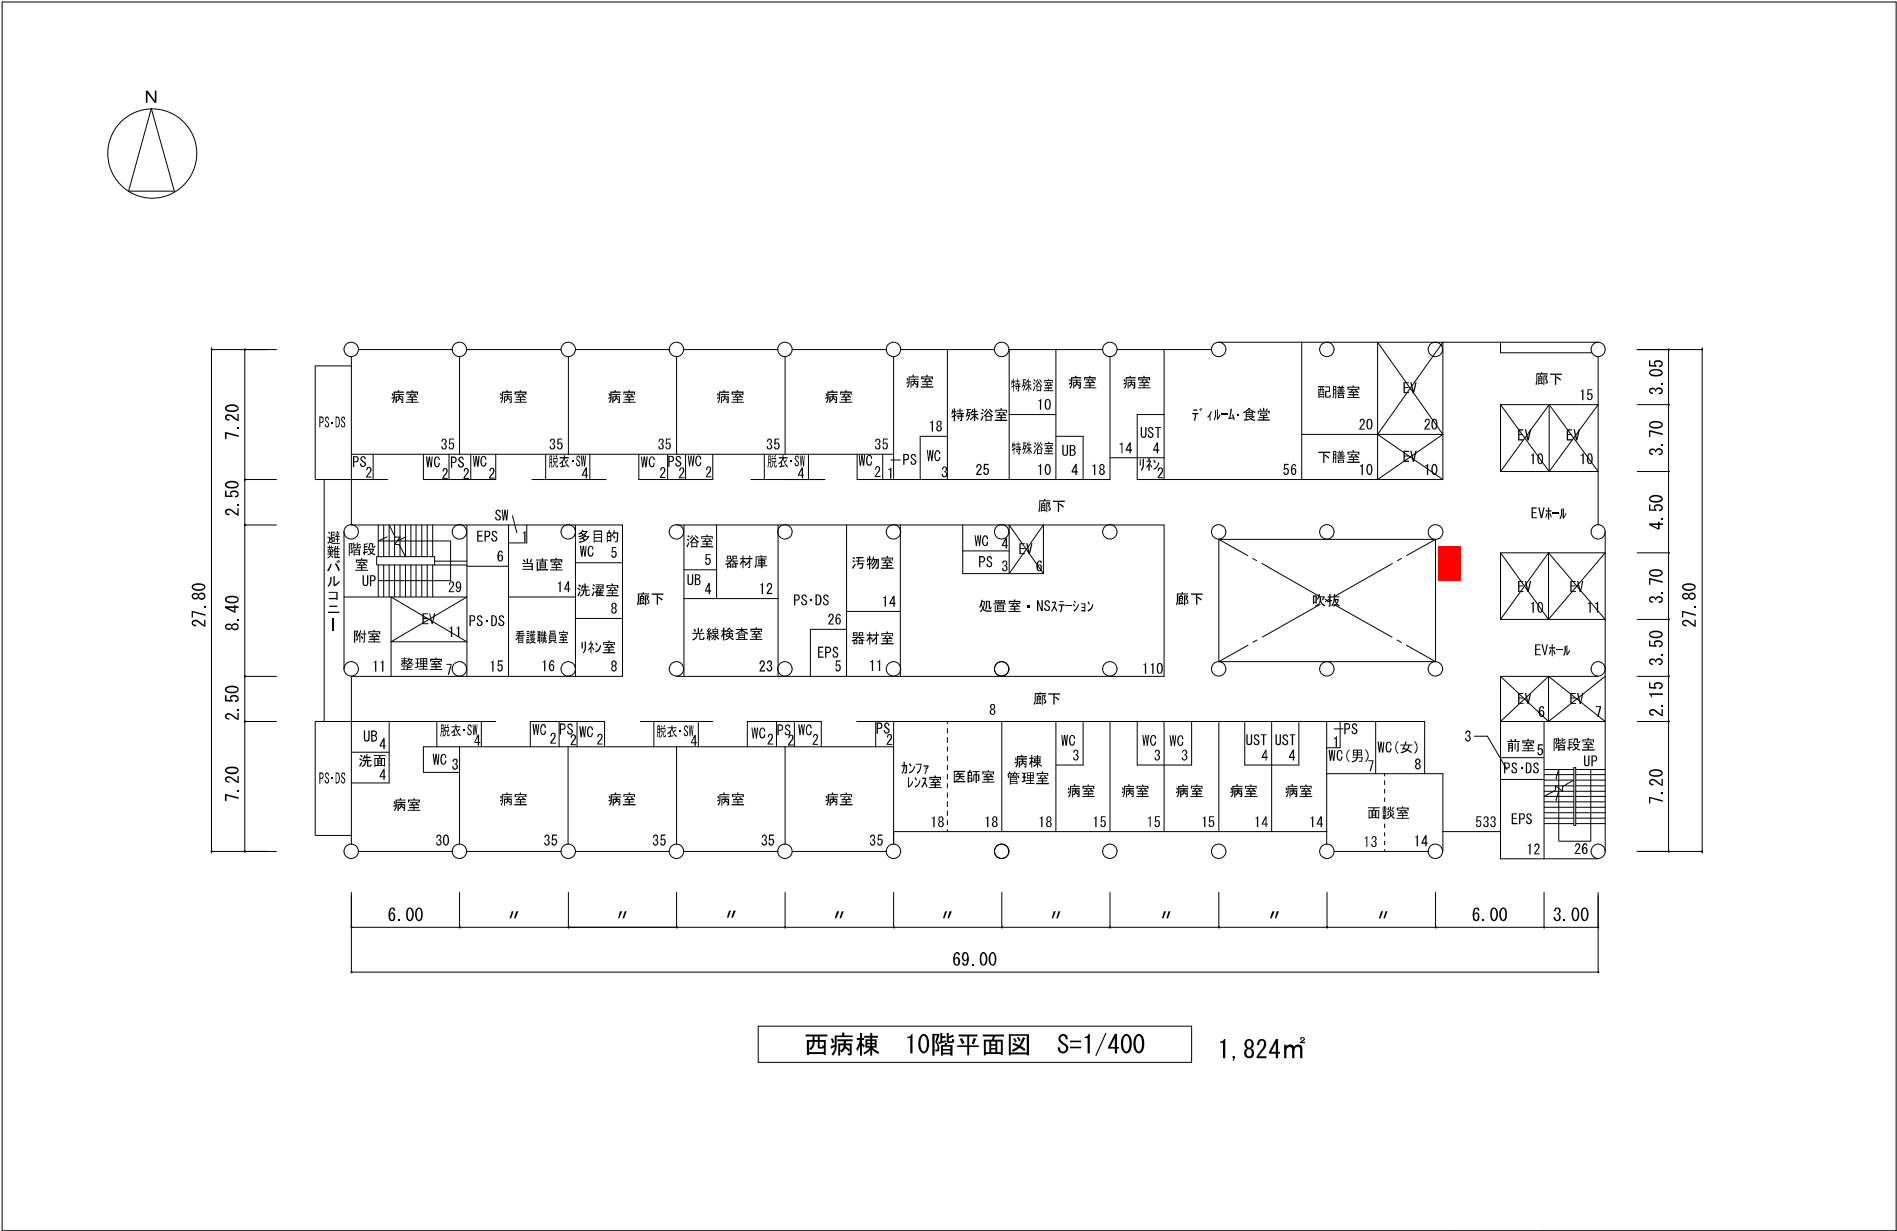



西病棟 10階平面図 S=1/400 1,824㎡

14. 西病棟 1 1階 東側廊下角

棟別平面図

学校番号	学 校 名	団地番号	団 地 名	棟 番 号
0384	熊 本 大 学	003	本 荘 団 地	3 3 0


国立大学法人等施設実態調査（様式3）

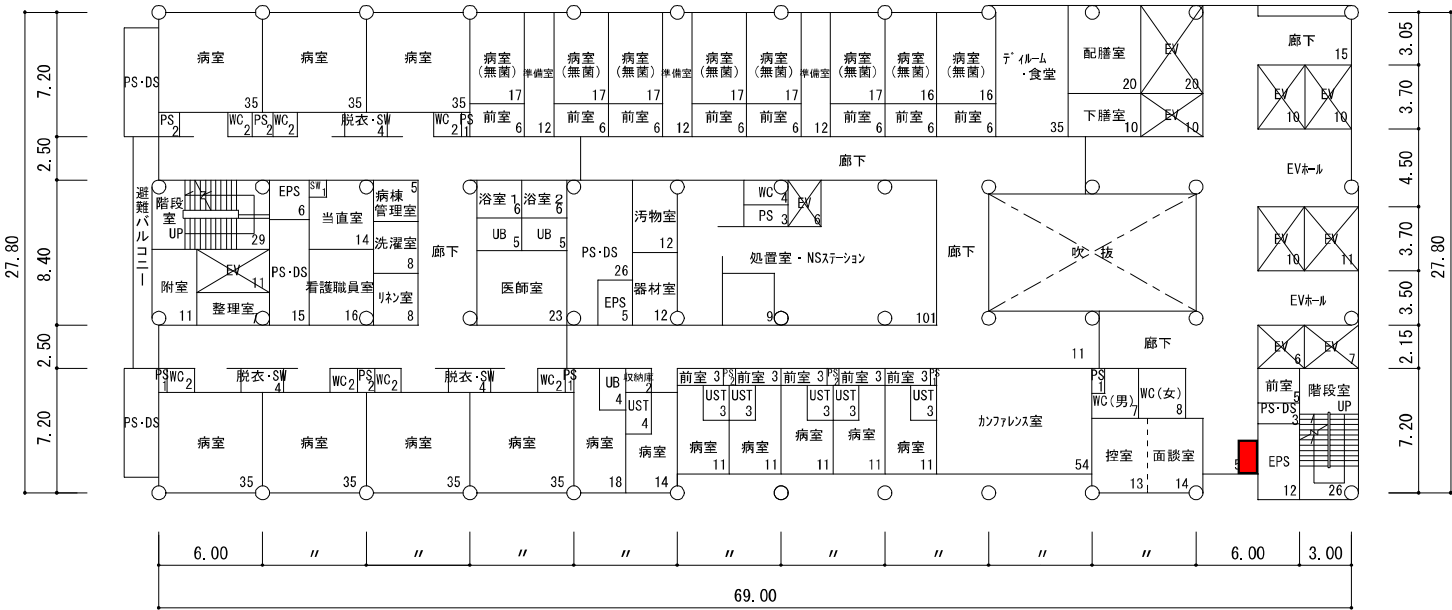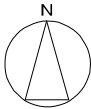

西病棟 11階平面図 S=1/400

1,824㎡

棟 別 平 面 図

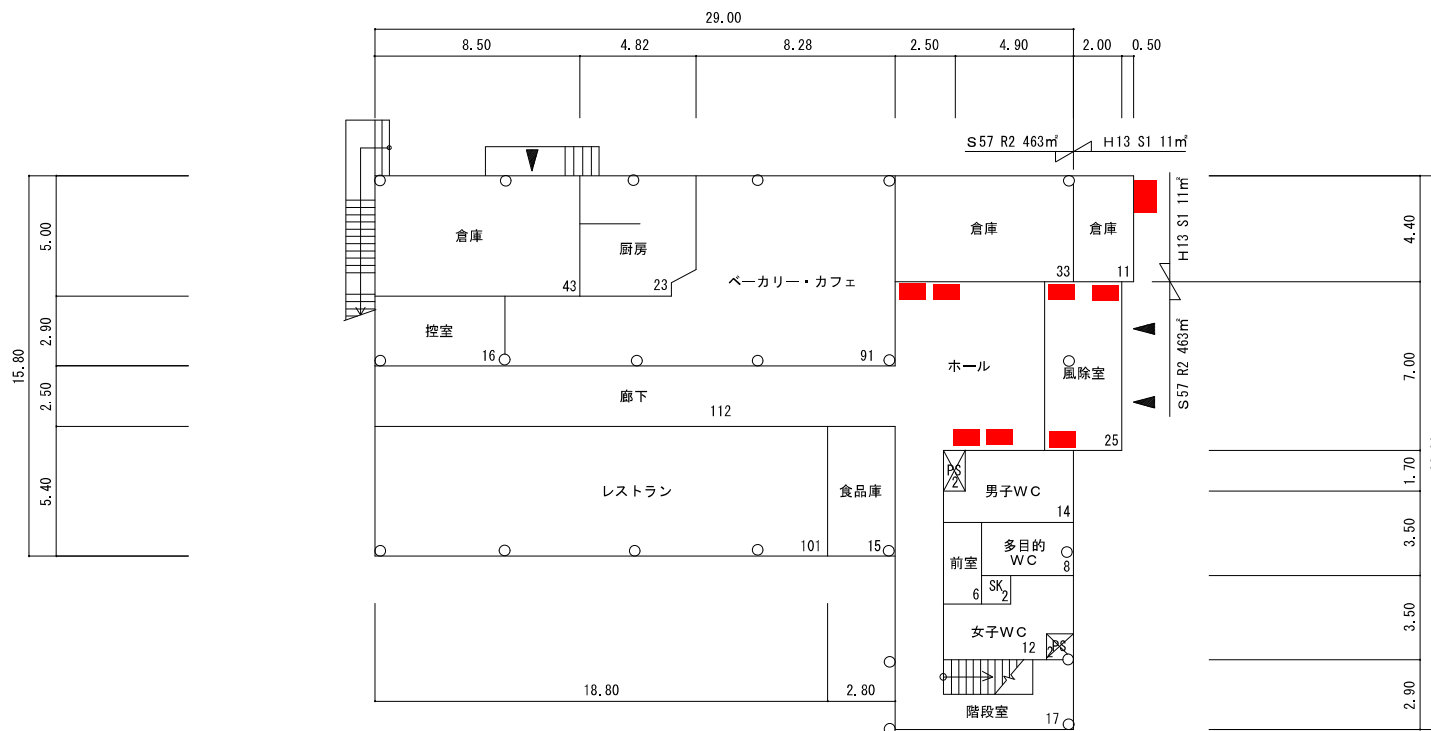533m²


棟 名 称	建 築 年	構 造 階 数	面 積 区 分			面 積
			番 号	名 称	色 区 分	
福 利 厚 生 棟	昭 57	R 2				
	平 13	S 1				
				棟 計		1.035
			整理番号	3 — 384 — 3 — 322 — 1		

17. 中央診療棟 1階 エントランスホール

棟別平面図


国立大学法人等施設実態調査（様式3）

学校番号	学 校 名	団地番号	団 地 名	棟 番 号
0384	熊 本 大 学	003	本 荘 団 地	3 3 4

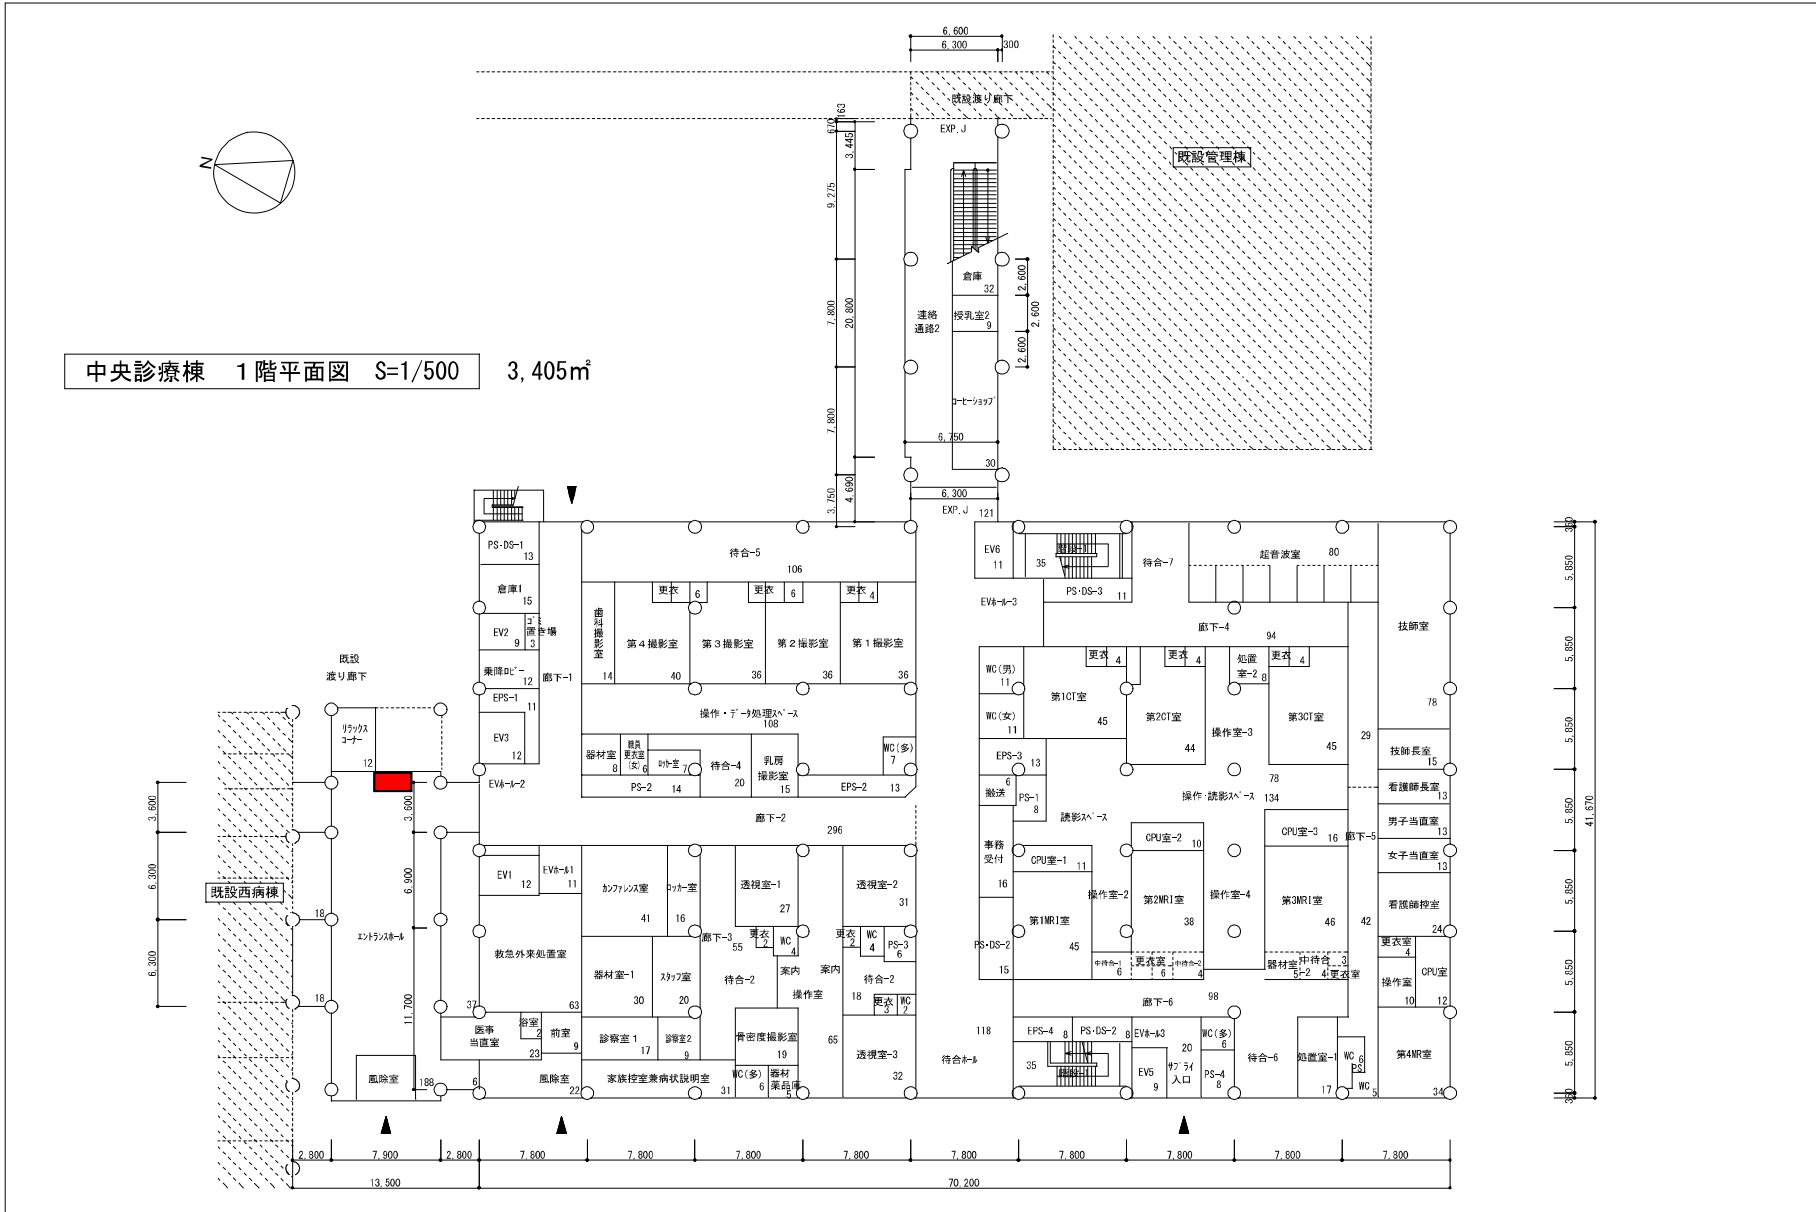

棟 別 平 面 図

学校番号	学 校 名	団地番号	団 地 名	棟 番 号
0384	熊 本 大 学	003	本 荘 団 地	3 3 4

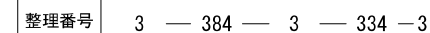


19. 中央診療棟 4階 エレベータホール横

棟別平面図

学校番号	学 校 名	団地番号	団 地 名	棟 番 号
0384	熊 本 大 学	003	本 荘 団 地	3 3 4

国立大学法人等施設実態調査（様式3）

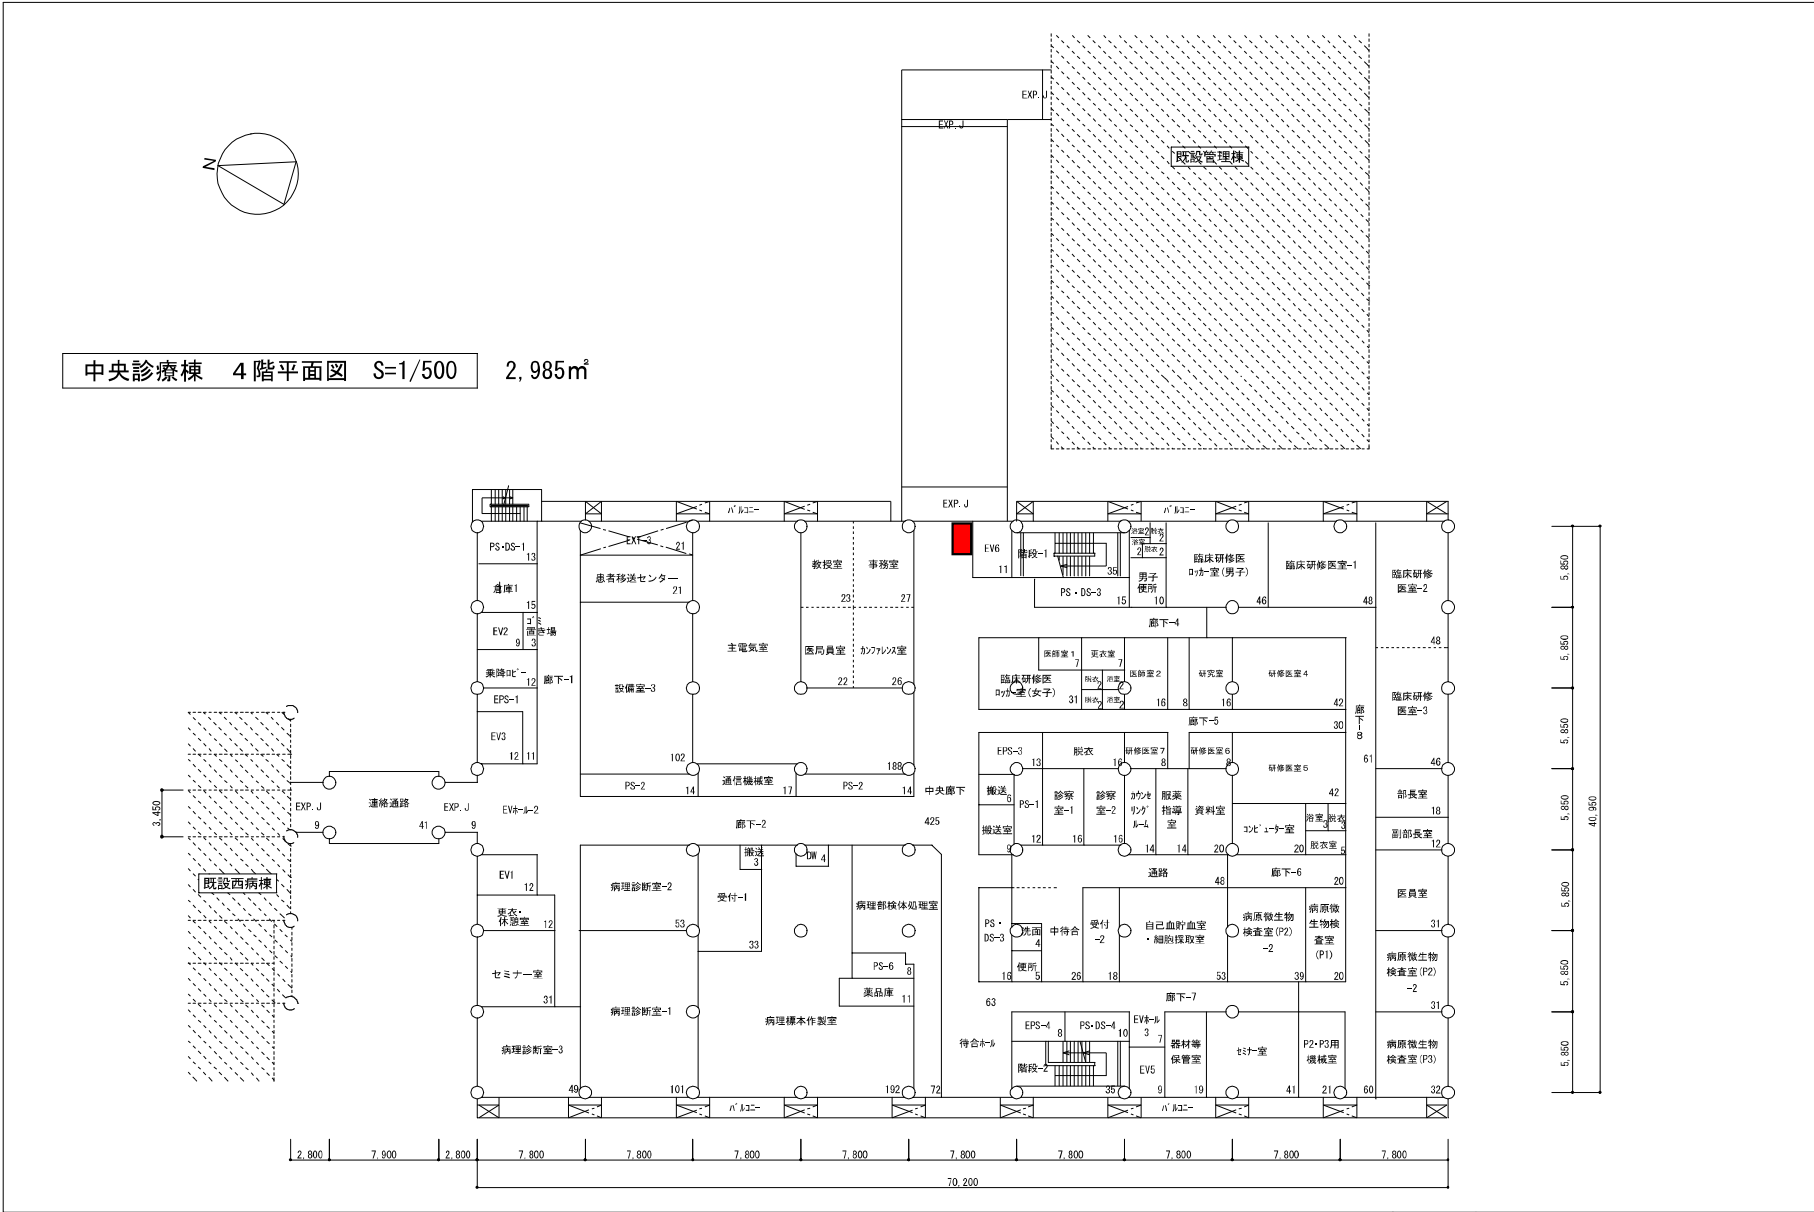


20. 中央診療棟 5 階 中央手術部入口

棟 別 平 面 図

学校番号	学 校 名	団地番号	団 地 名	棟 番 号
0384	熊 本 大 学	003	本 荘 団 地	3 3 4

国立大学法人等施設実態調査（様式3）

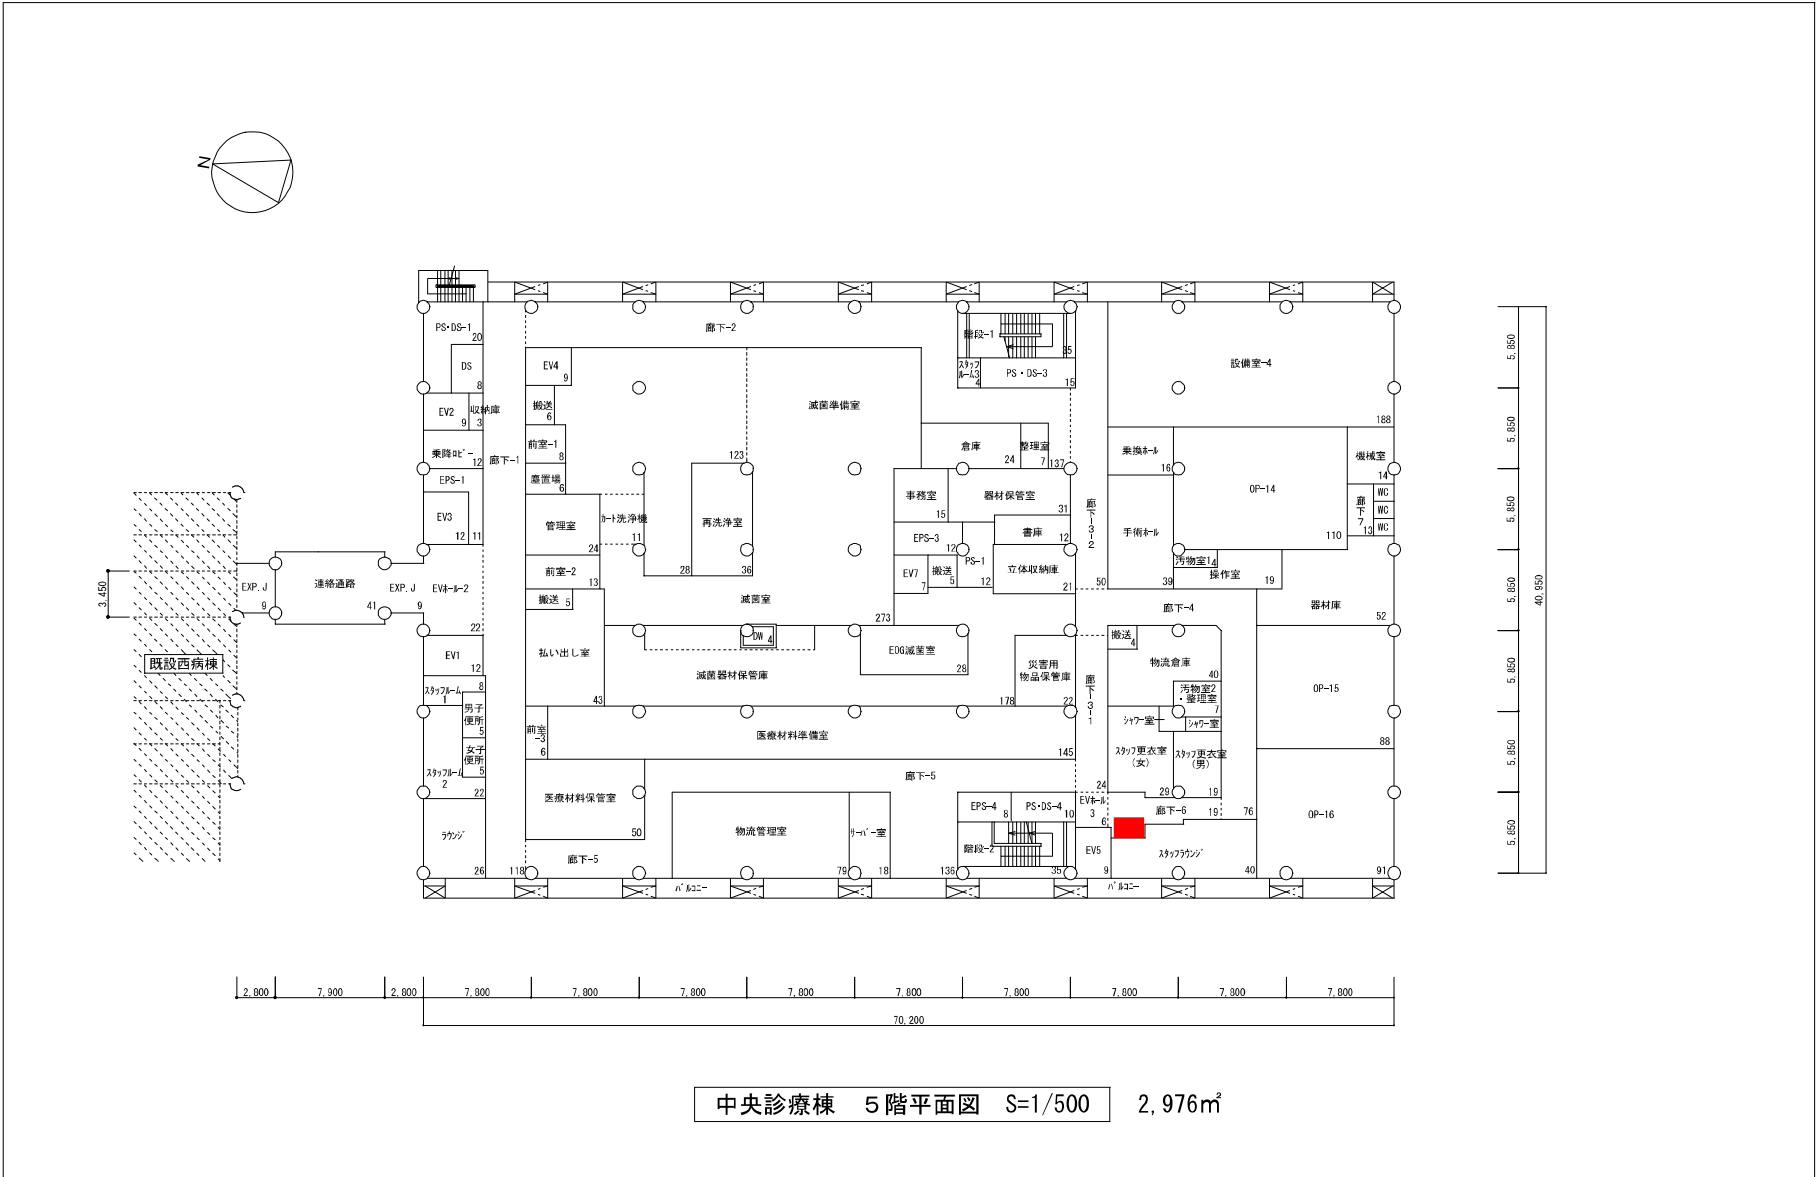


21. 中央診療棟 6 階 スタッフ更衣室前室

棟別平面図

学校番号	学 校 名	団地番号	団 地 名	棟 番 号
0384	熊 本 大 学	003	本 荘 団 地	3 3 4

国立大学法人等施設実態調査（様式 3）

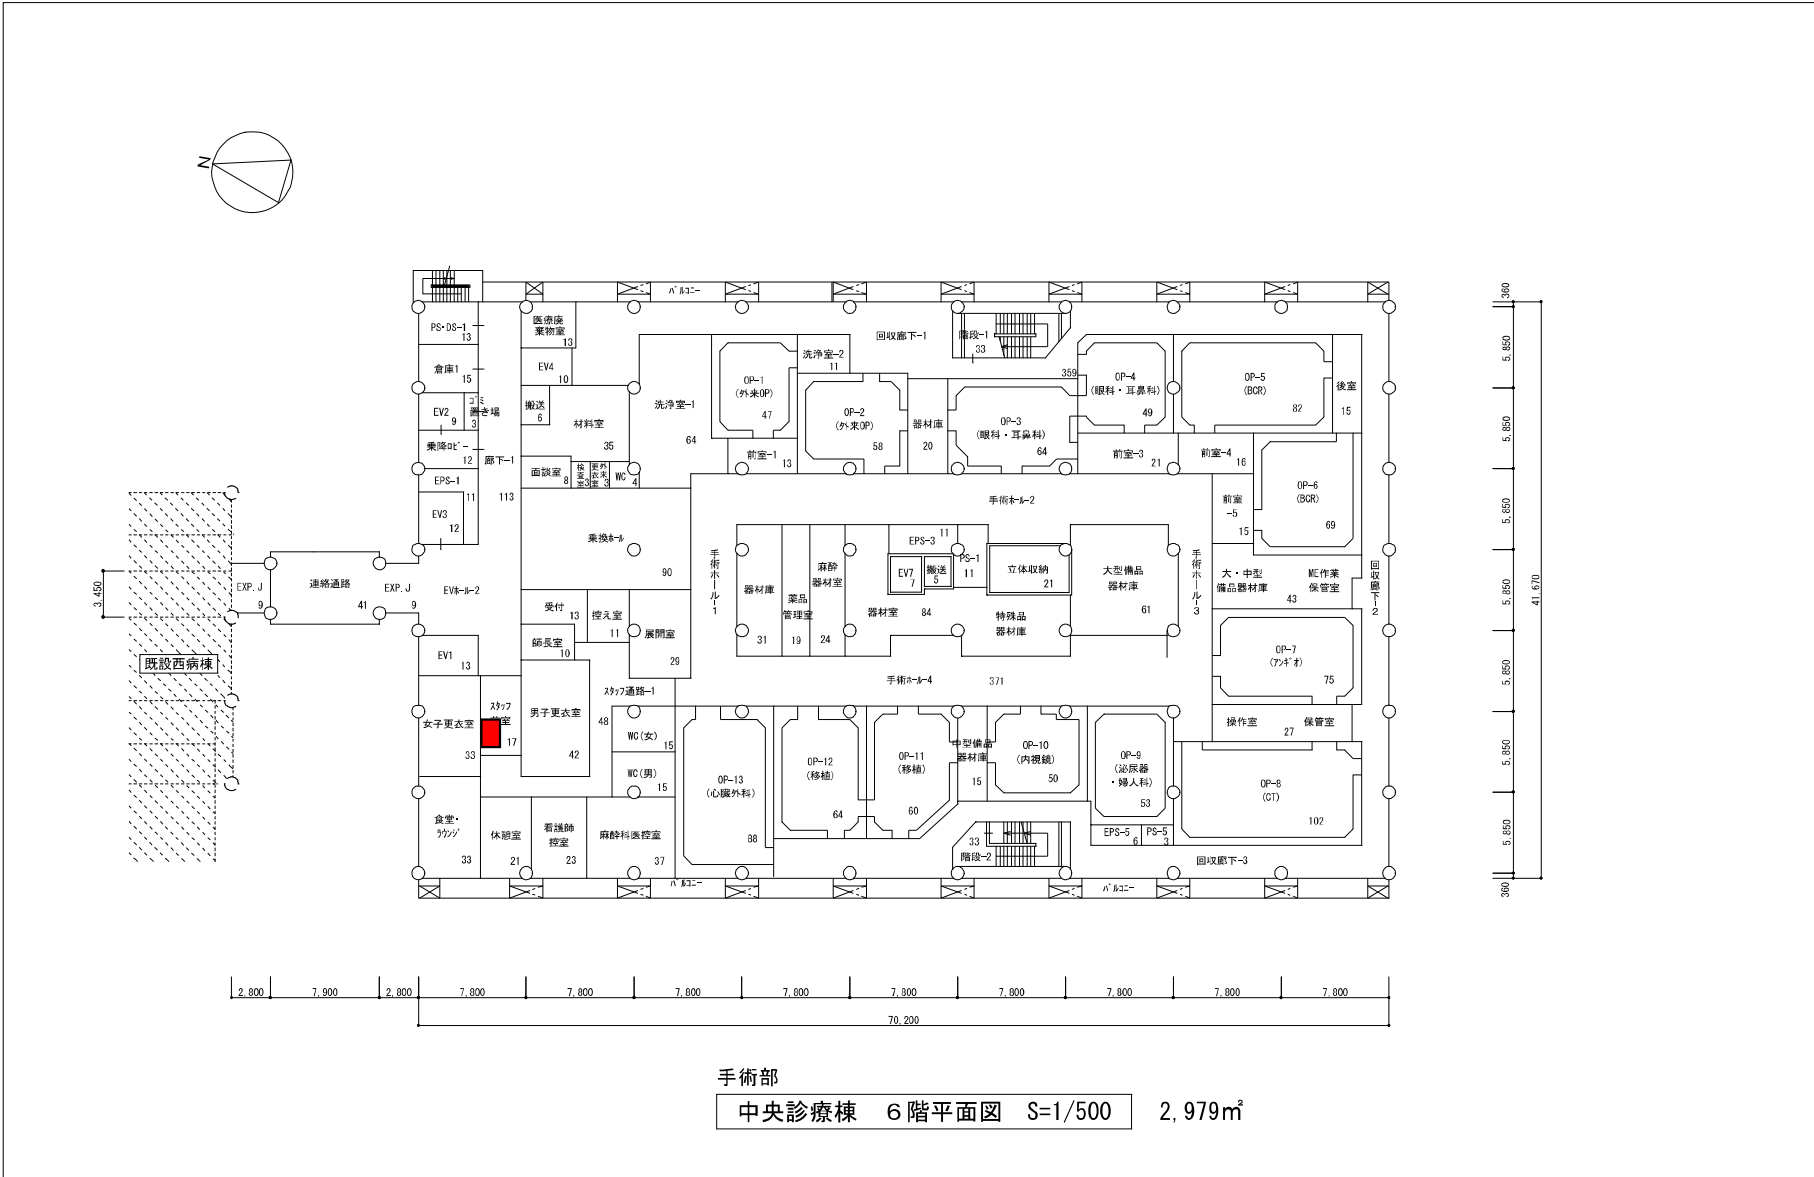


整理番号	3 — 384 — 3 — 334 — 7
------	-----------------------

22. 東病棟 1 階 薬剤支給スペース前待合

棟別平面図

学校番号	学 校 名	団地番号	団 地 名	棟 番 号
0384	熊 本 大 学	003	本 荘 団 地	3 3 5

国立大学法人等施設実態調査（様式3）

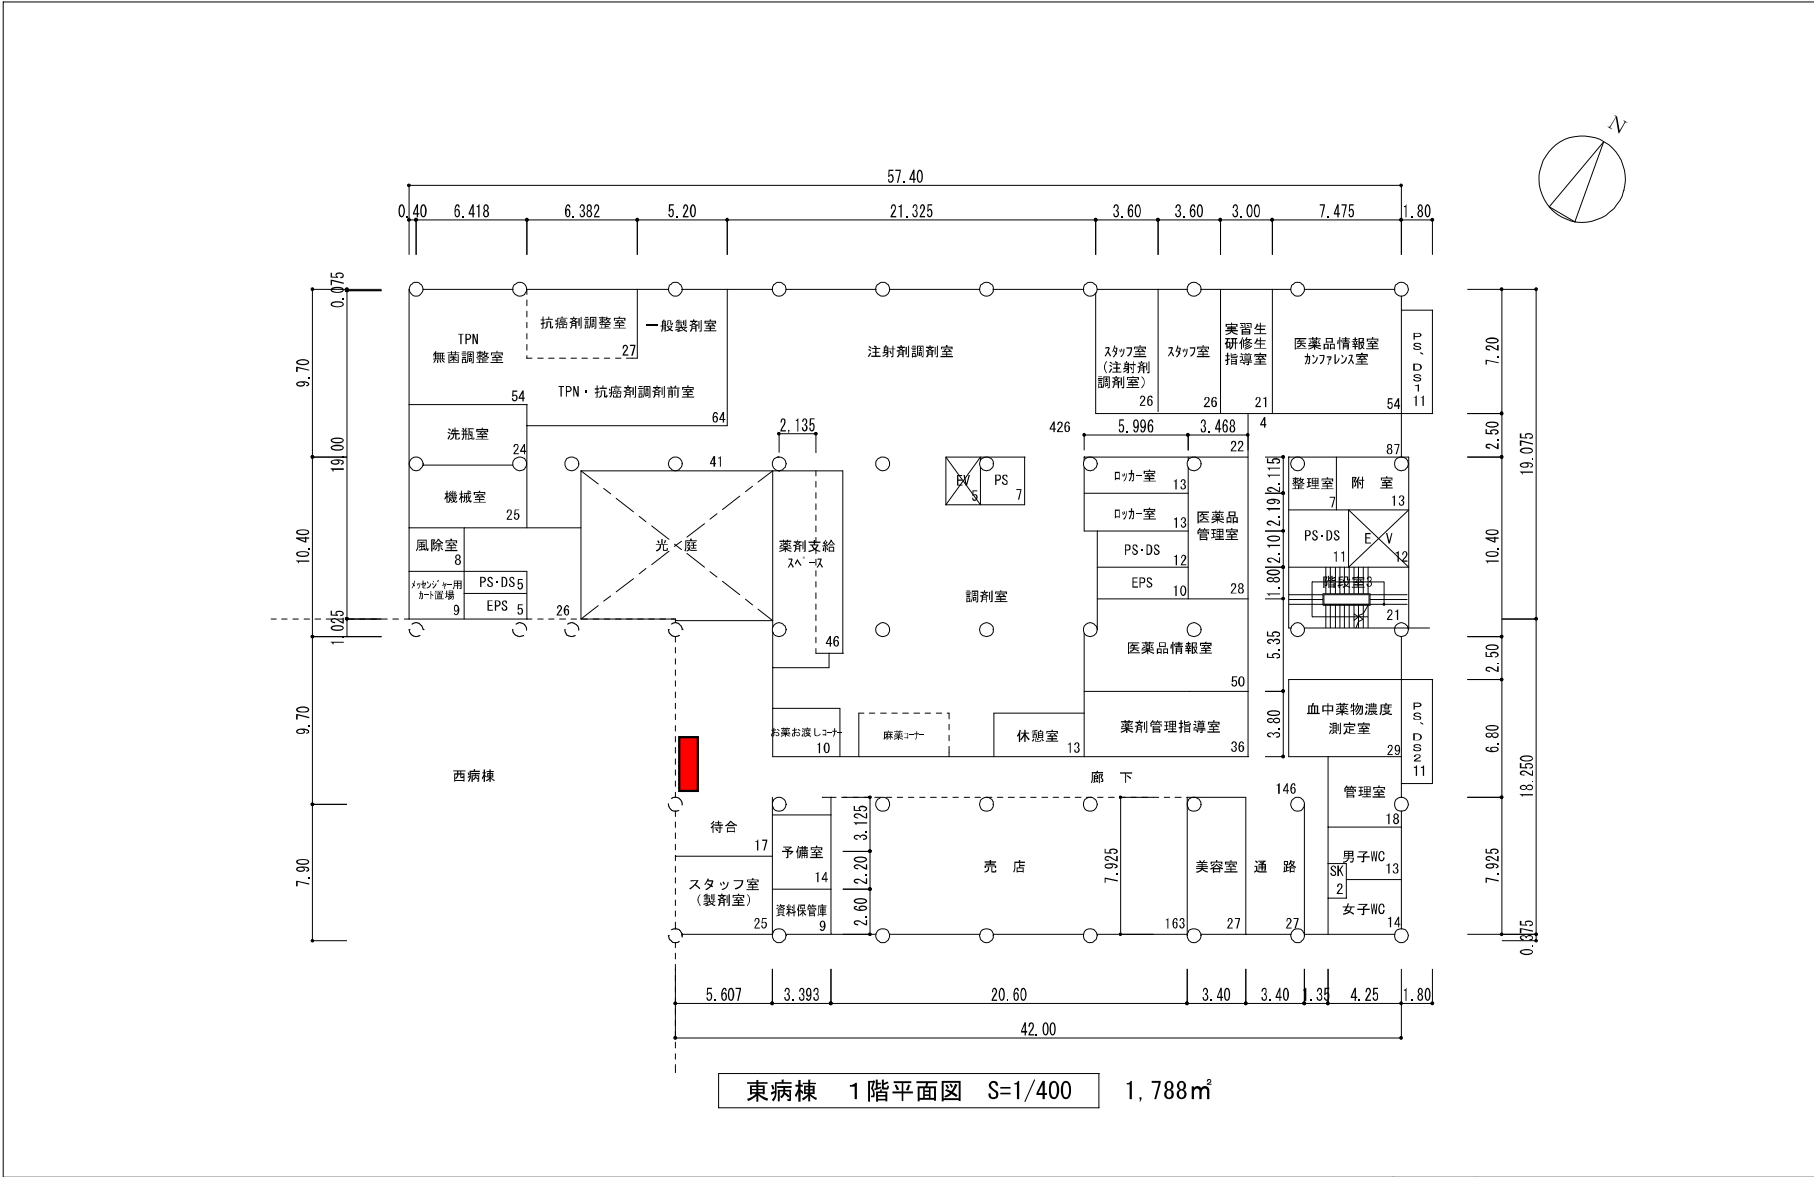


23. 東病棟 2 階 デイルーム・食堂内

棟 別 平 面 図

学校番号	学 校 名	団地番号	団 地 名	棟 番 号
0384	熊 本 大 学	003	本 荘 団 地	3 3 5


国立大学法人等施設実態調査（様式 3）

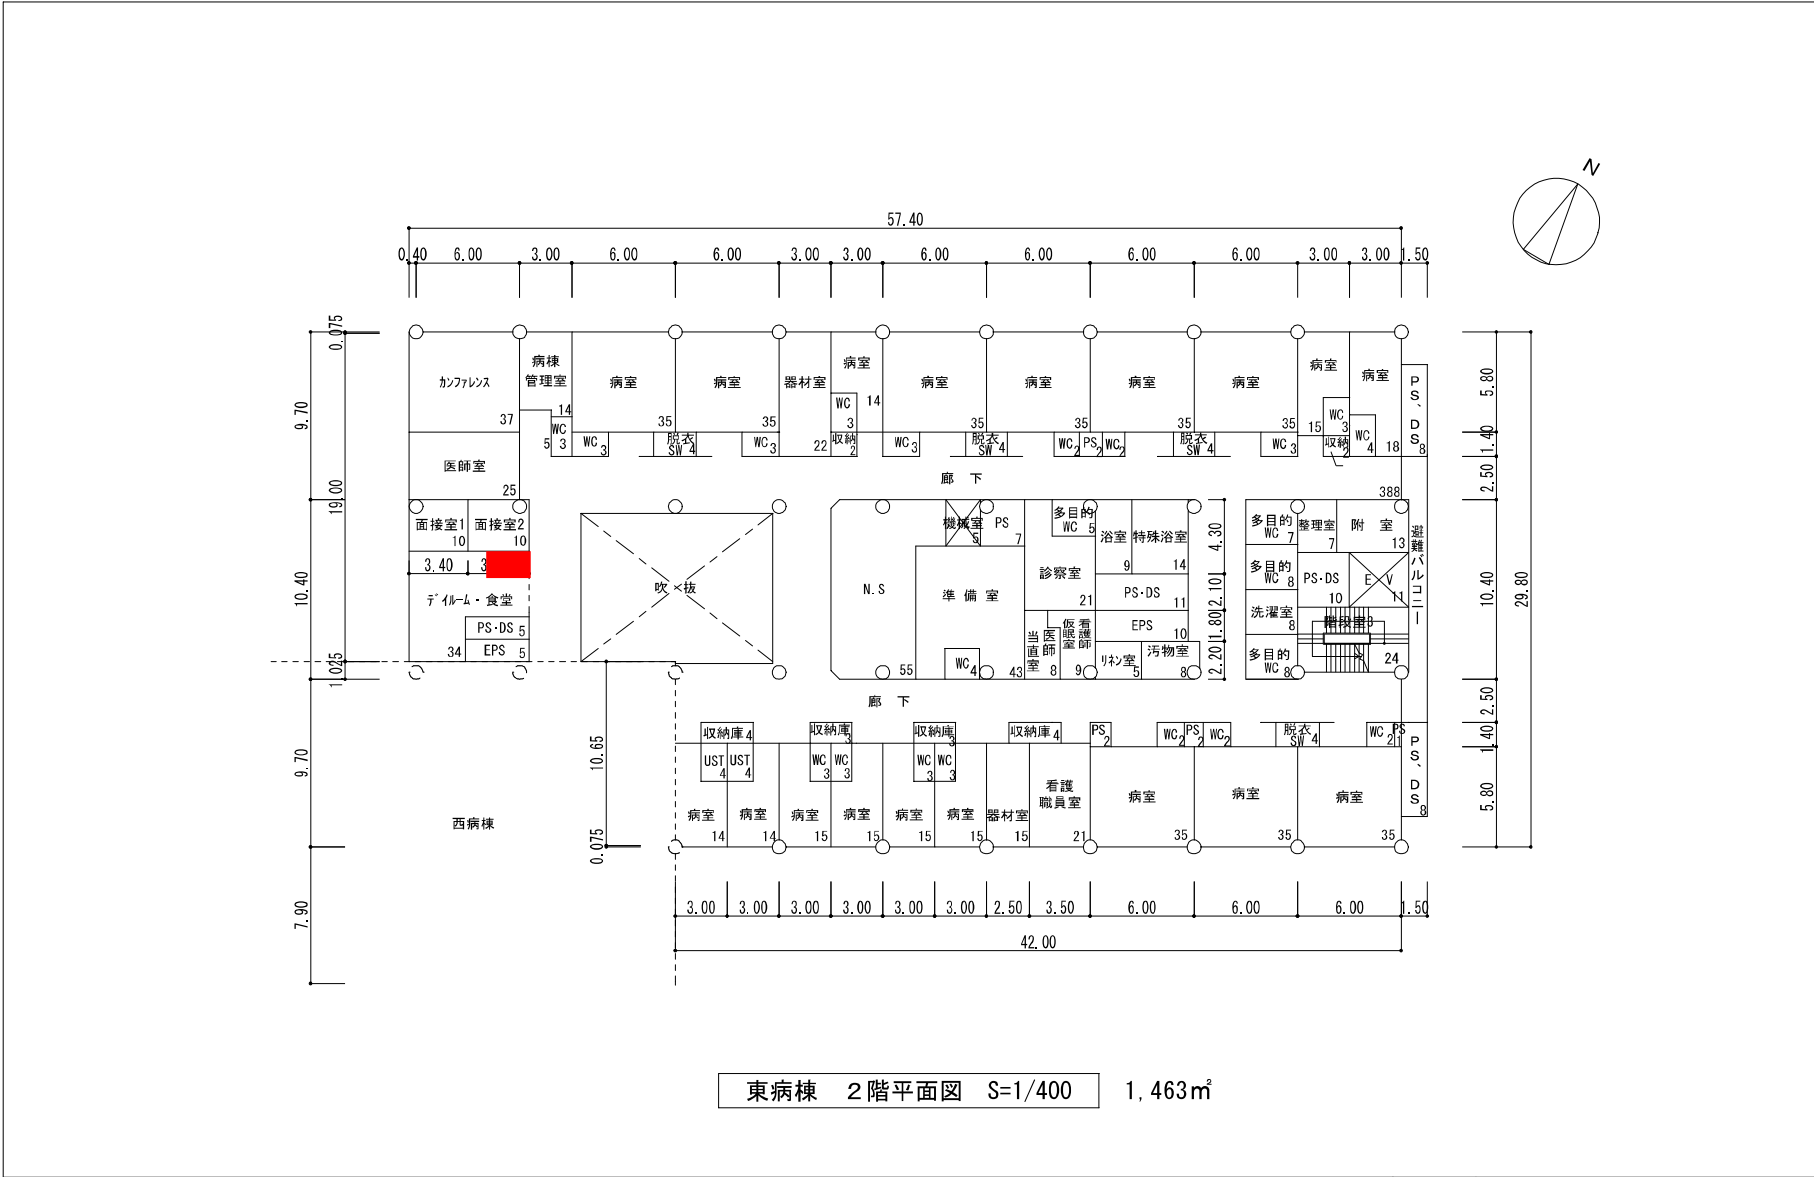

東病棟 2 階平面図 S=1/400

1,463㎡

棟 別 平 面 図

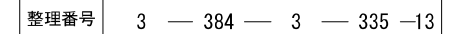
国立大学法人等施設実態調査（様式3）

25. 外来診療棟 1 階 A T M横

棟別平面図

学校番号	学 校 名	団地番号	団 地 名	棟 番 号
0384	熊 本 大 学	003	本 荘 団 地	3 3 8

国立大学法人等施設実態調査（様式3）

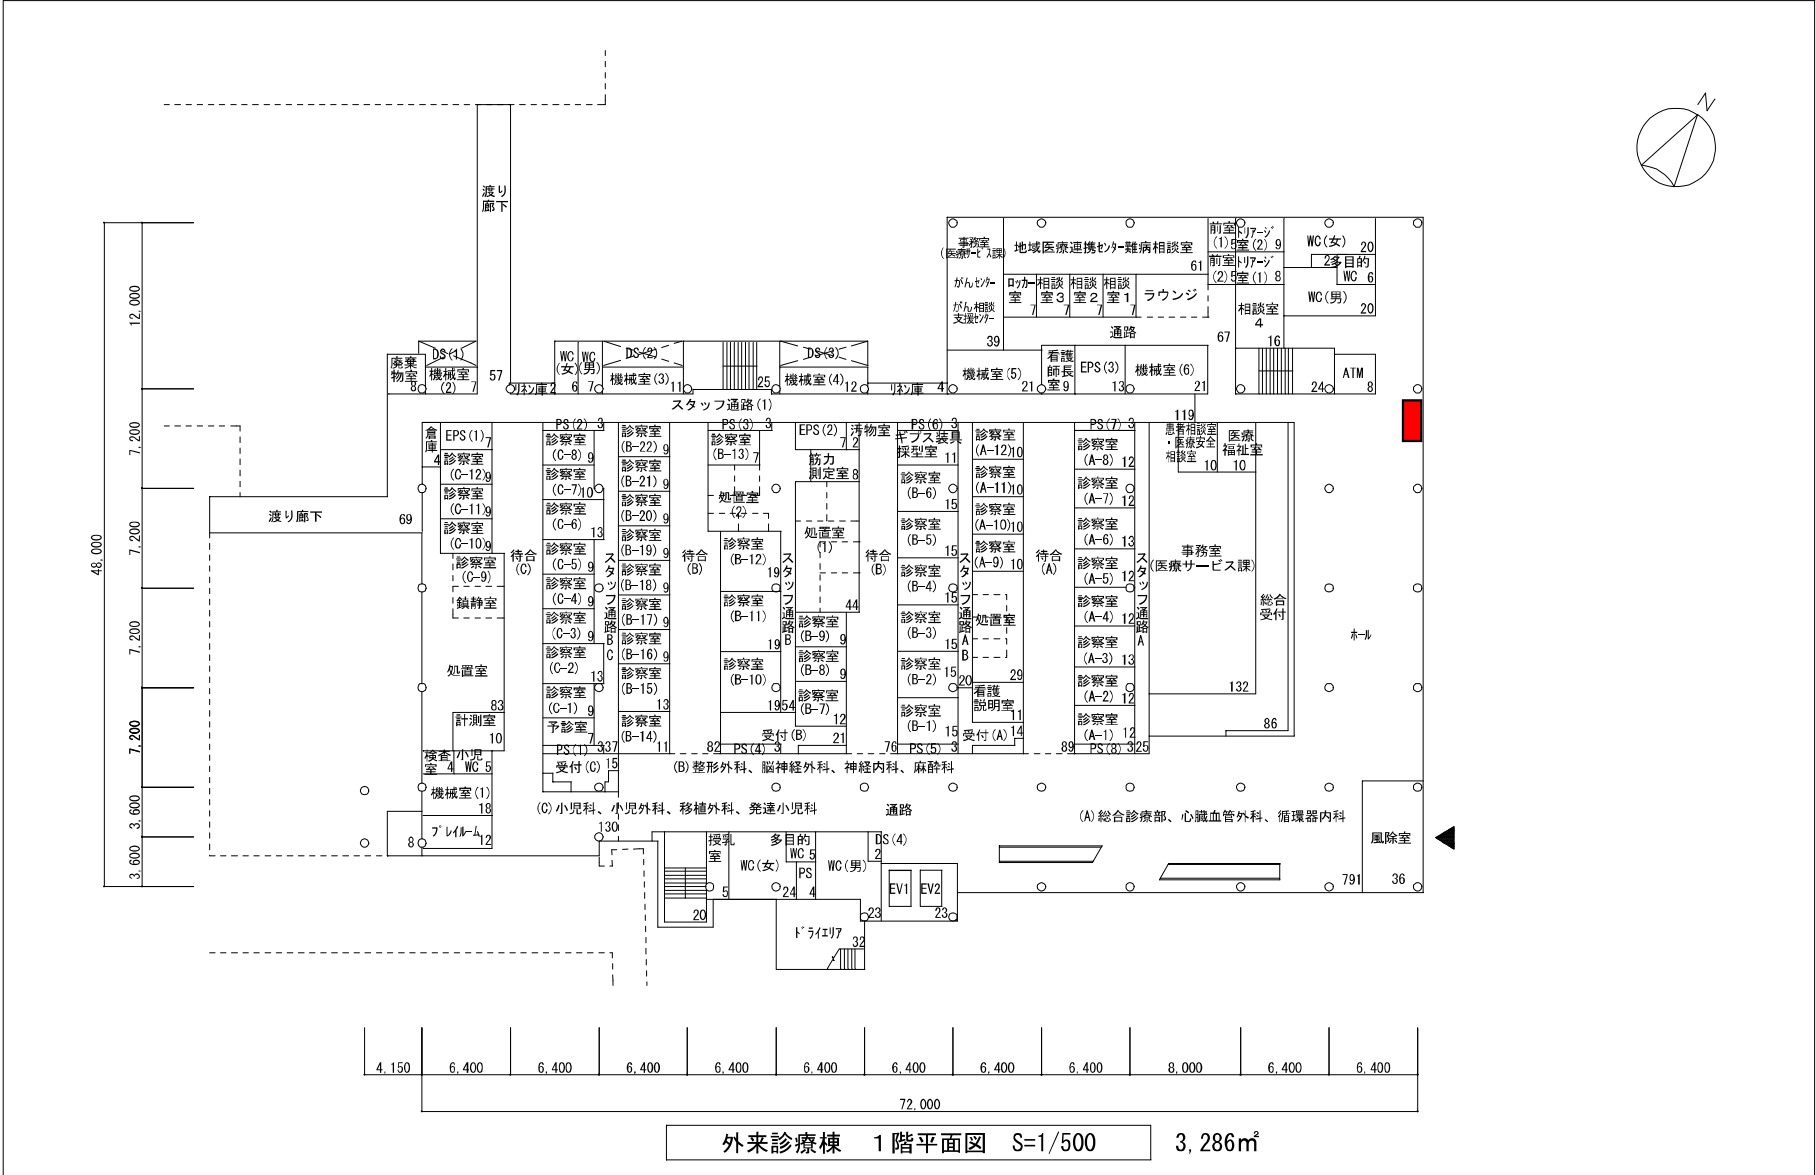


26. 外来診療棟 4階 エレベータ前


棟別平面図

国立大学法人等施設実態調査（様式3）

学校番号	学 校 名	団地番号	団 地 名	棟 番 号
0384	熊 本 大 学	003	本 荘 団 地	3 3 8

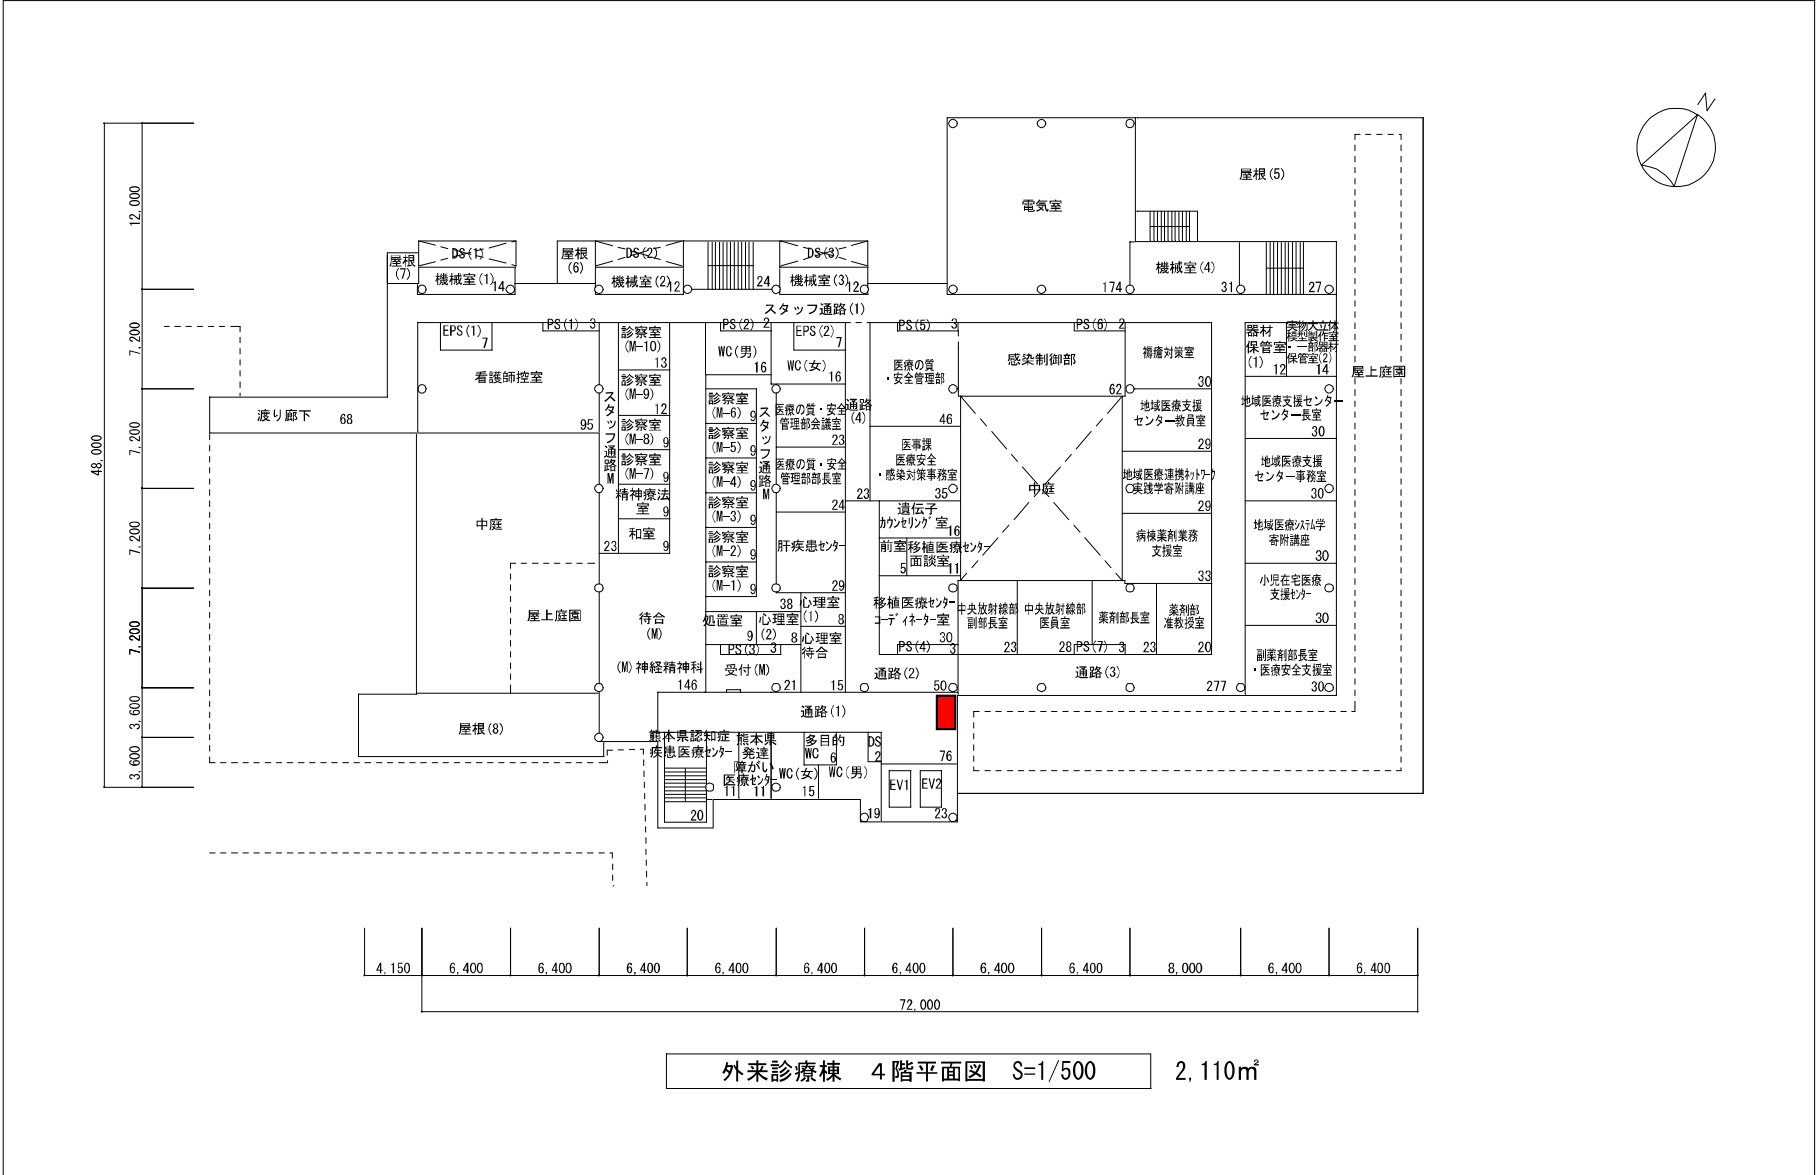

棟 別 平 面 図

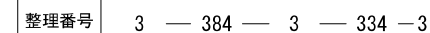
国立大学法人等施設実態調査（様式3）

28. 臨床医学研究棟 1 階 中央階段横

棟別平面図

学校番号	学 校 名	団地番号	団 地 名	棟 番 号
0384	熊 本 大 学	003	本 荘 団 地	059

国立大学法人等施設実態調査（様式3）

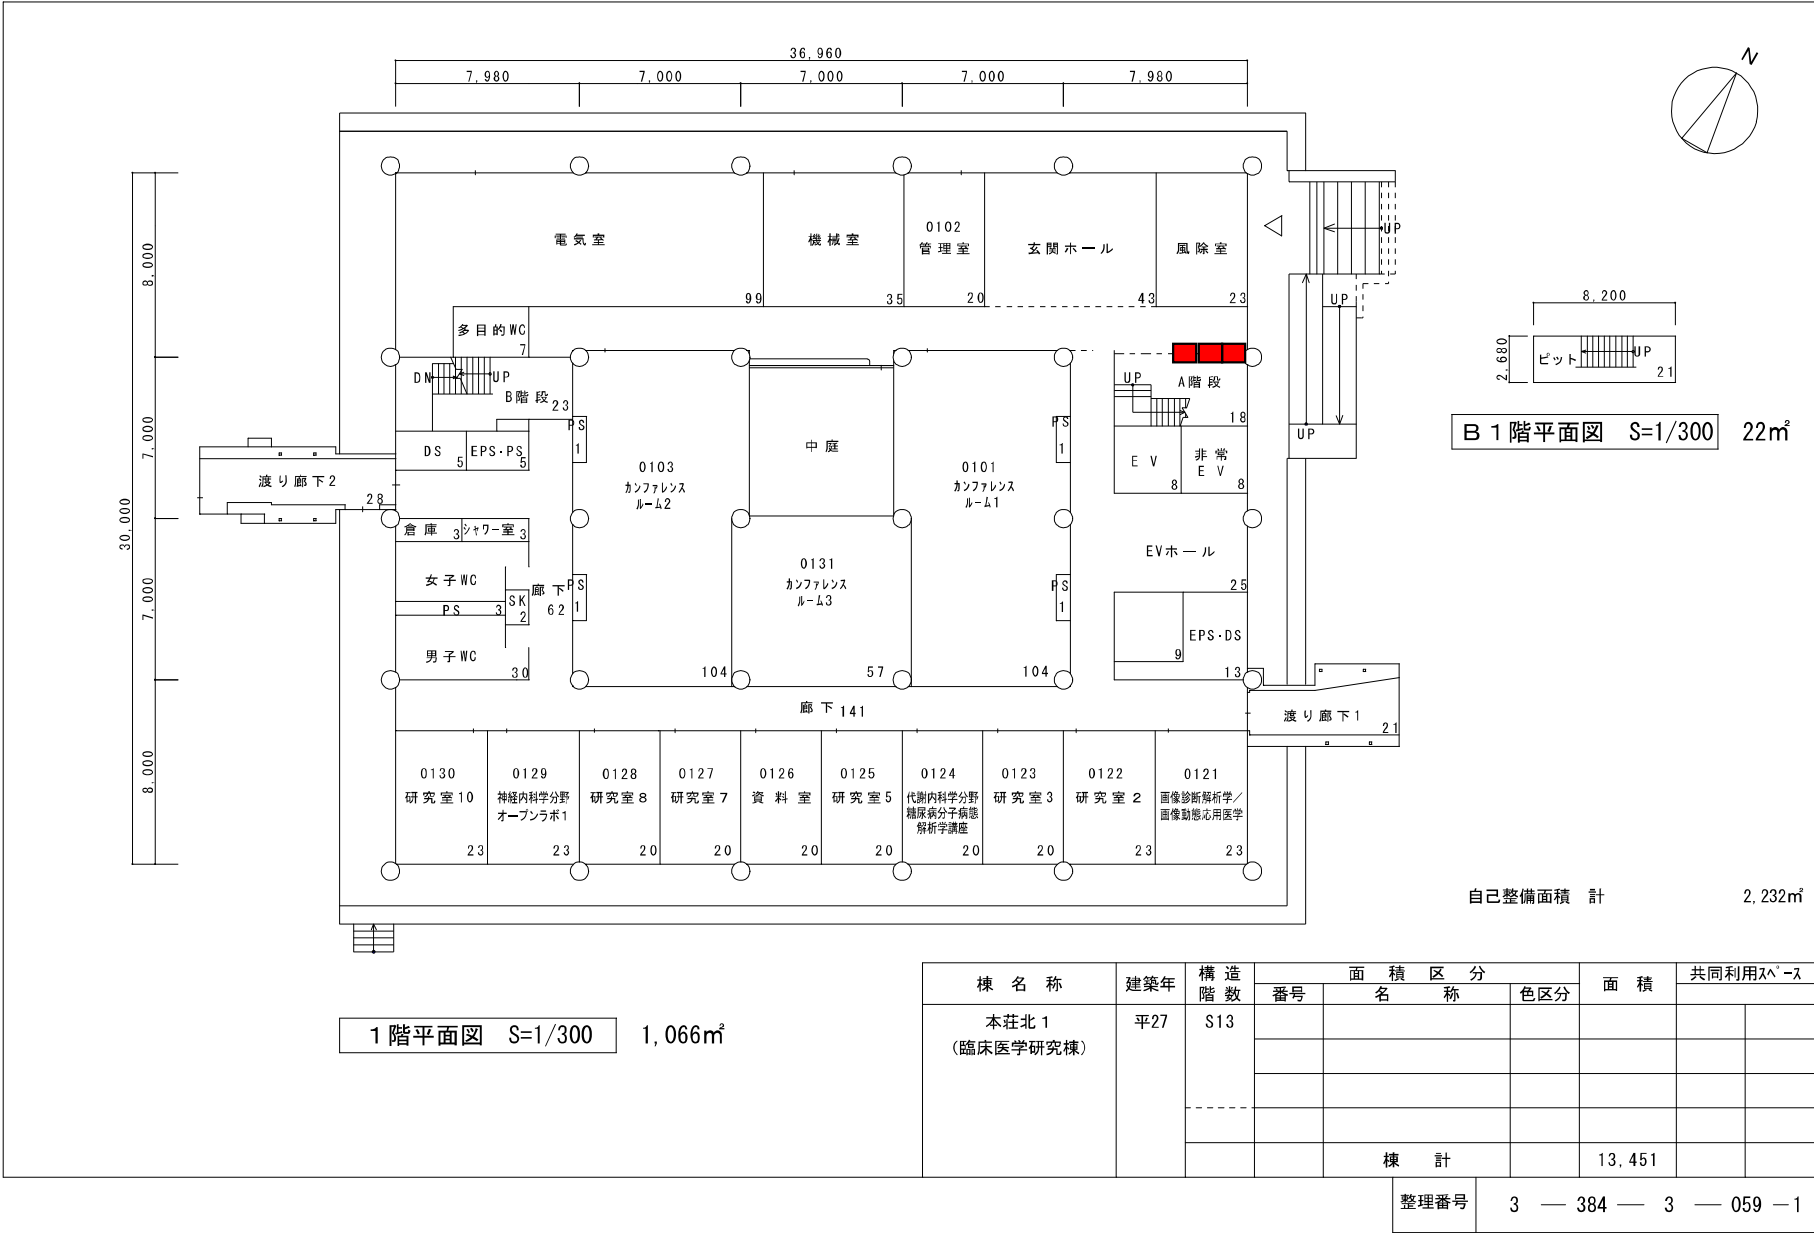


29. 基礎医学研究棟 1 階 ラウンジ

棟 別 平 面 図

学校番号	学 校 名	団地番号	団 地 名	棟 番 号
0384	熊 本 大 学	003	本 荘 団 地	054

国立大学法人等施設実態調査（様式3）

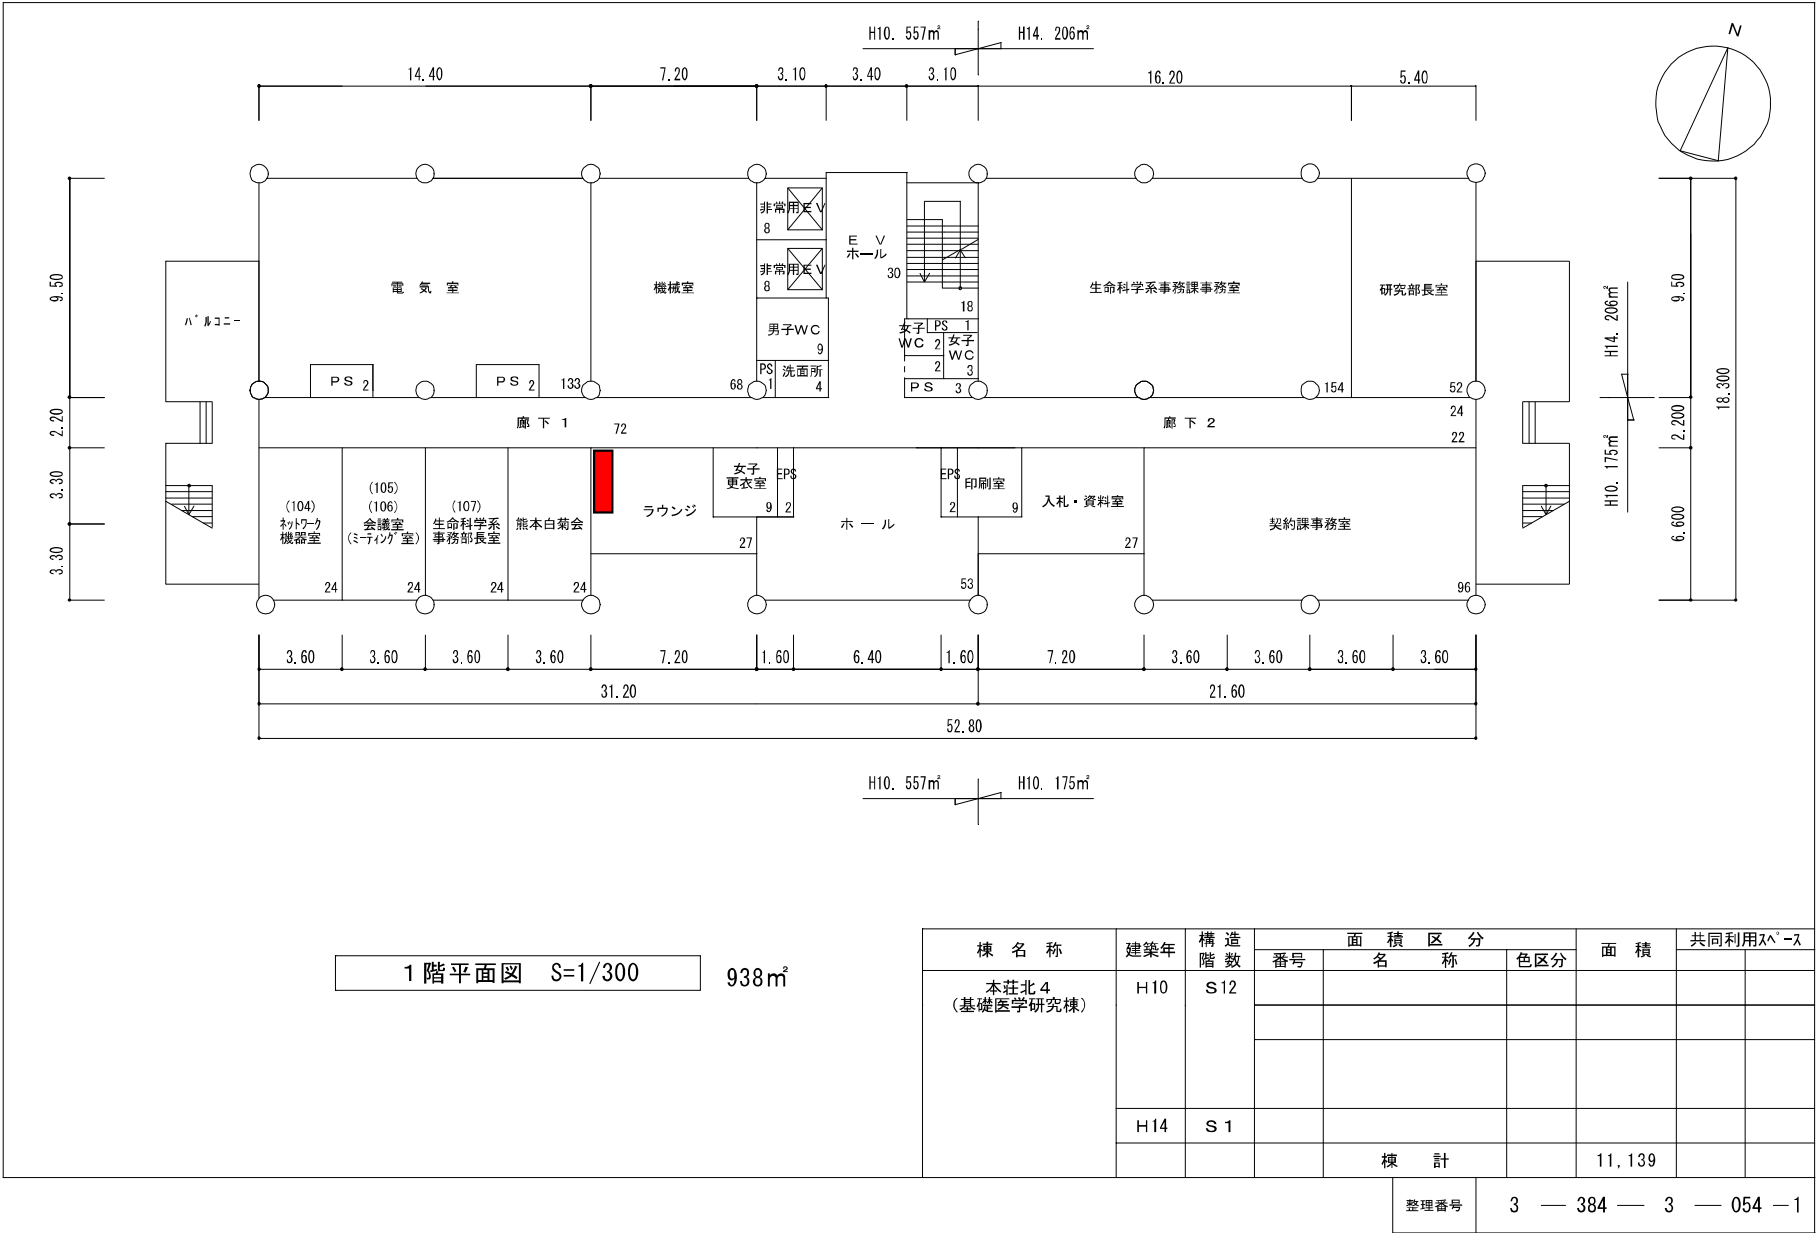


30. 基礎医学研究棟 3 階 ホール

棟 別 平 面 図

学校番号	学 校 名	団地番号	団 地 名	棟 番 号
0384	熊 本 大 学	003	本 荘 団 地	054

国立大学法人等施設実態調査（様式3）

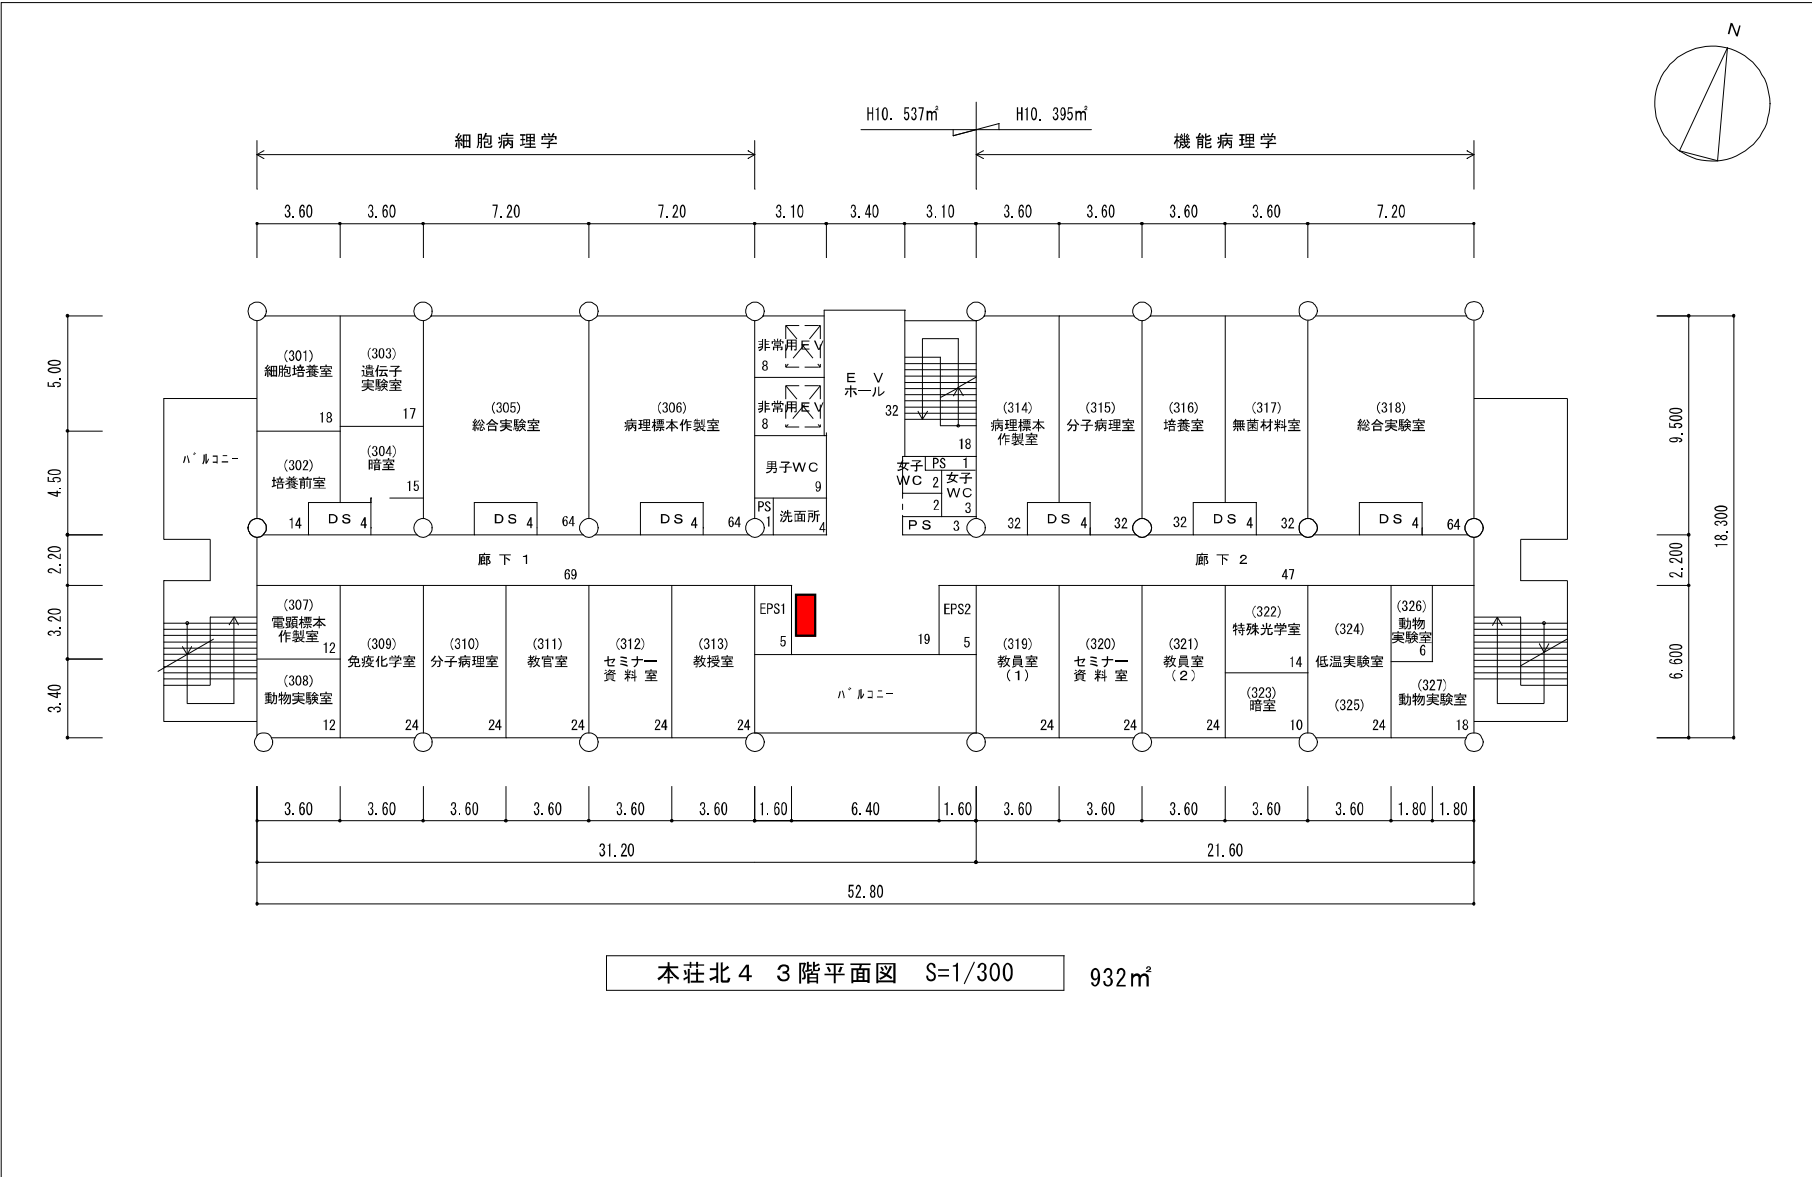

本荘北4 3階平面図 S=1/300


932m²

31. 基礎医学研究棟 10階 ホール

棟別平面図

学校番号	学 校 名	団地番号	団 地 名	棟 番 号
0384	熊 本 大 学	003	本 荘 団 地	054

国立大学法人等施設実態調査（様式3）

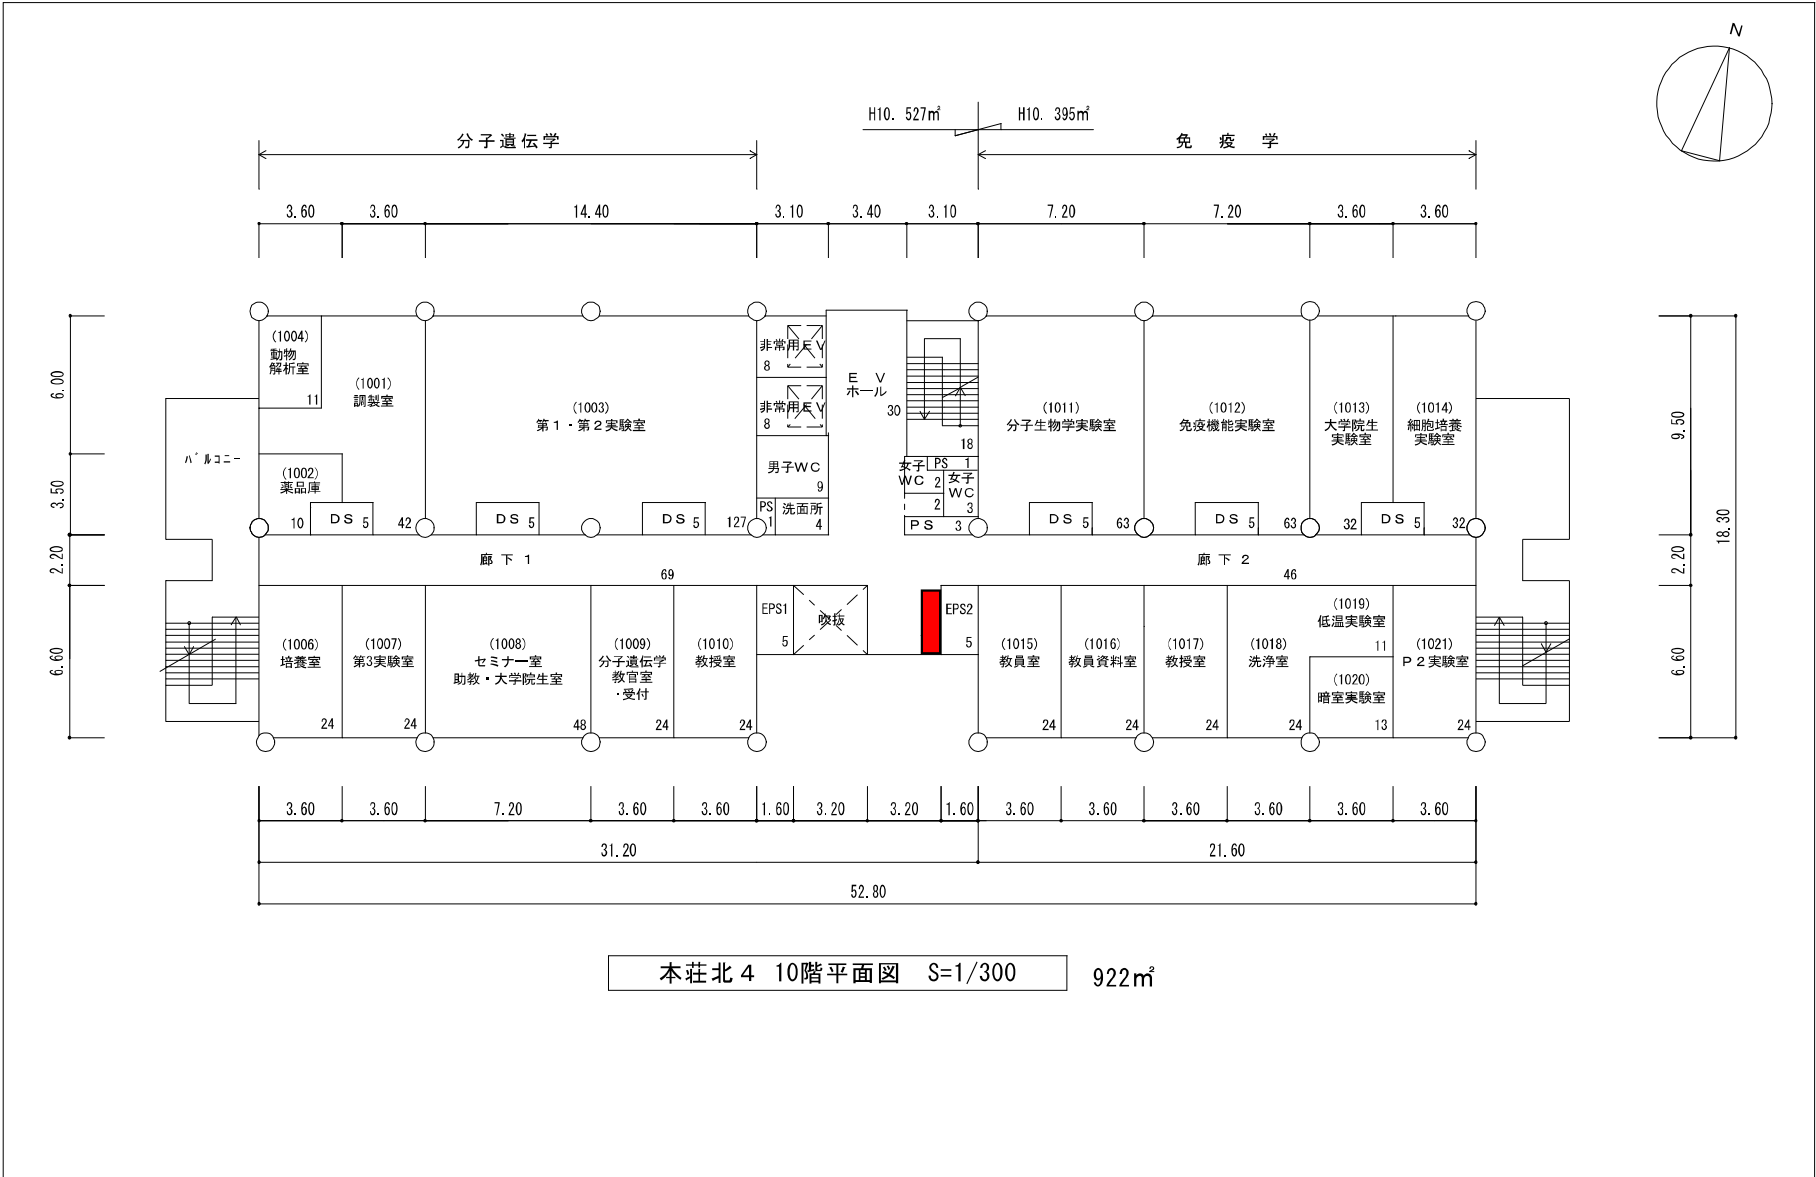

本荘北4 10階平面図 S=1/300


922m²

32. 基礎医学研究棟 1 1階 ホール

棟別平面図

学校番号	学 校 名	団地番号	団 地 名	棟 番 号
0384	熊 本 大 学	003	本 荘 団 地	054

国立大学法人等施設実態調査（様式3）

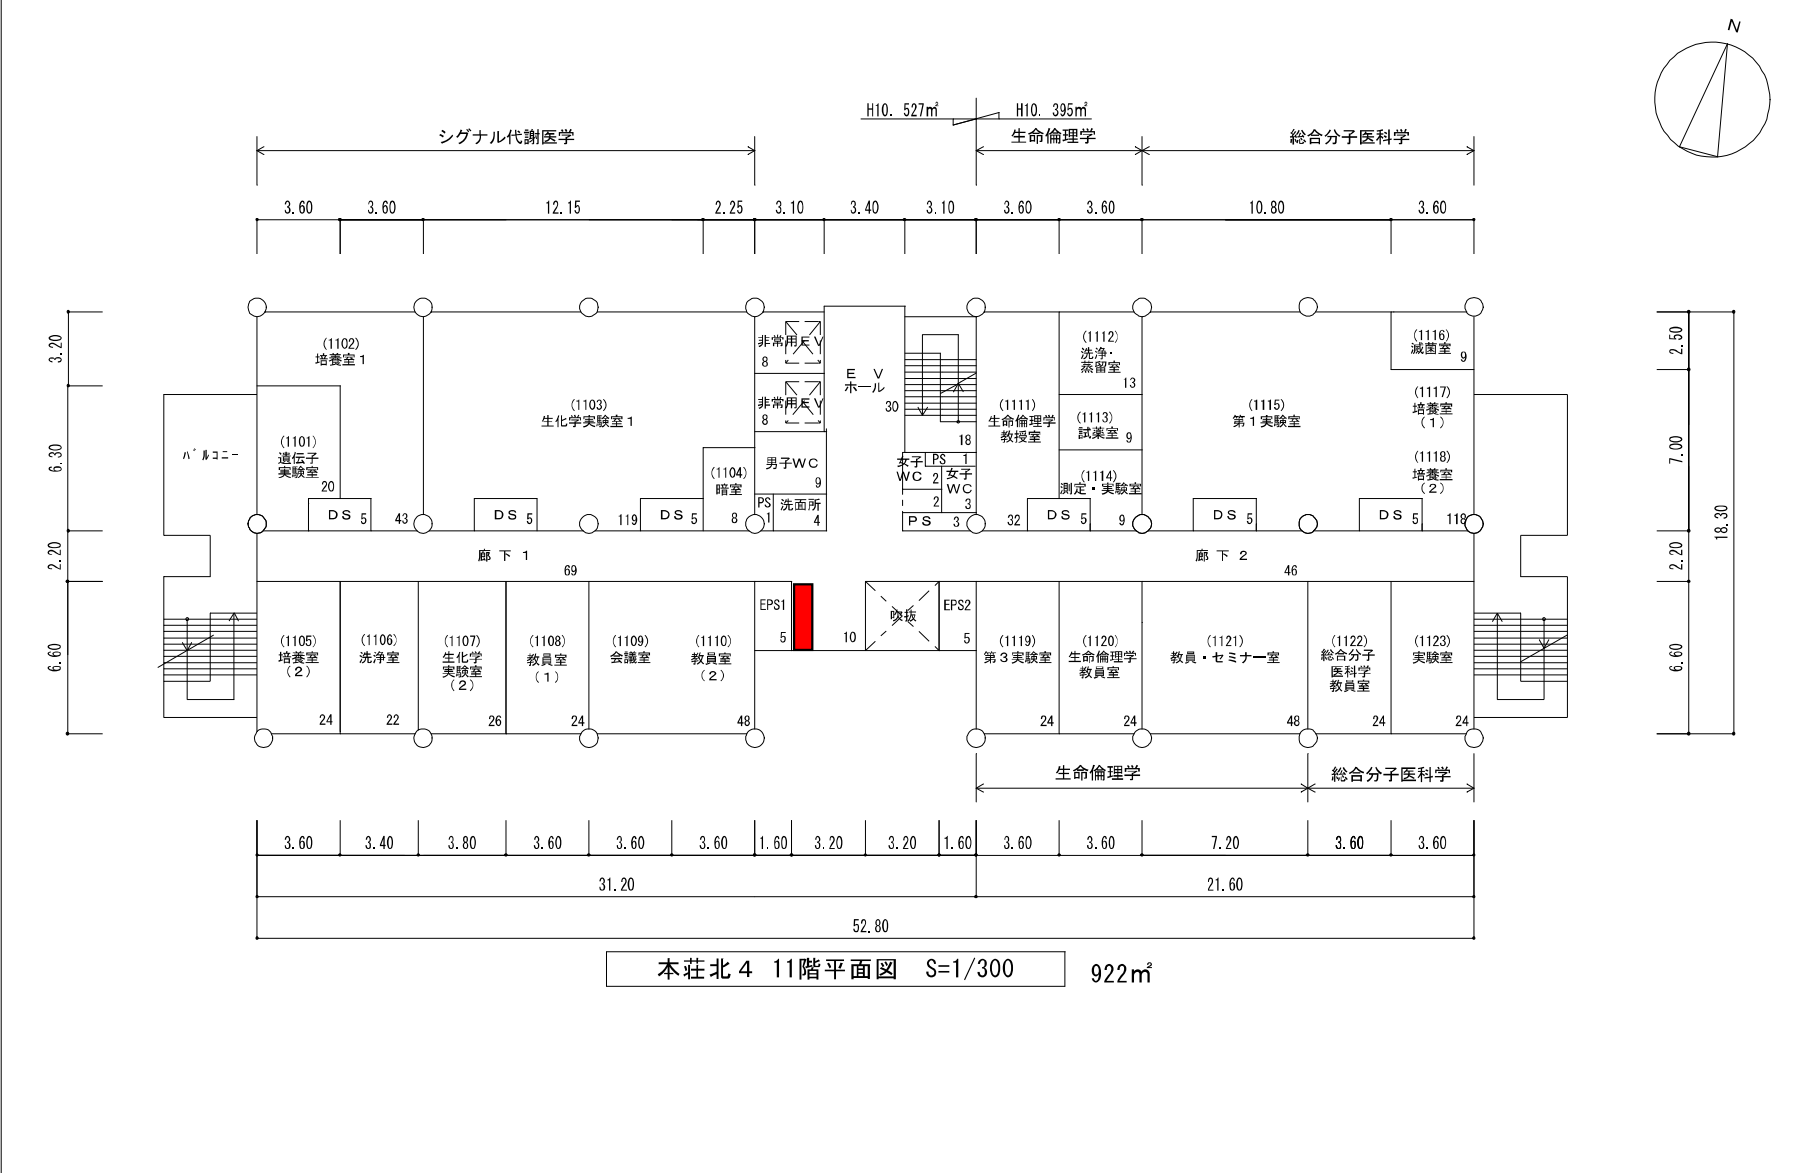

本荘北4 11階平面図 S=1/300


922㎡

33. 医学総合研究棟 3階 リフレッシュコーナー

棟別平面図

学校番号	学 校 名	団地番号	団 地 名	棟 番 号
0384	熊 本 大 学	003	本 荘 団 地	055

国立大学法人等施設実態調査（様式3）

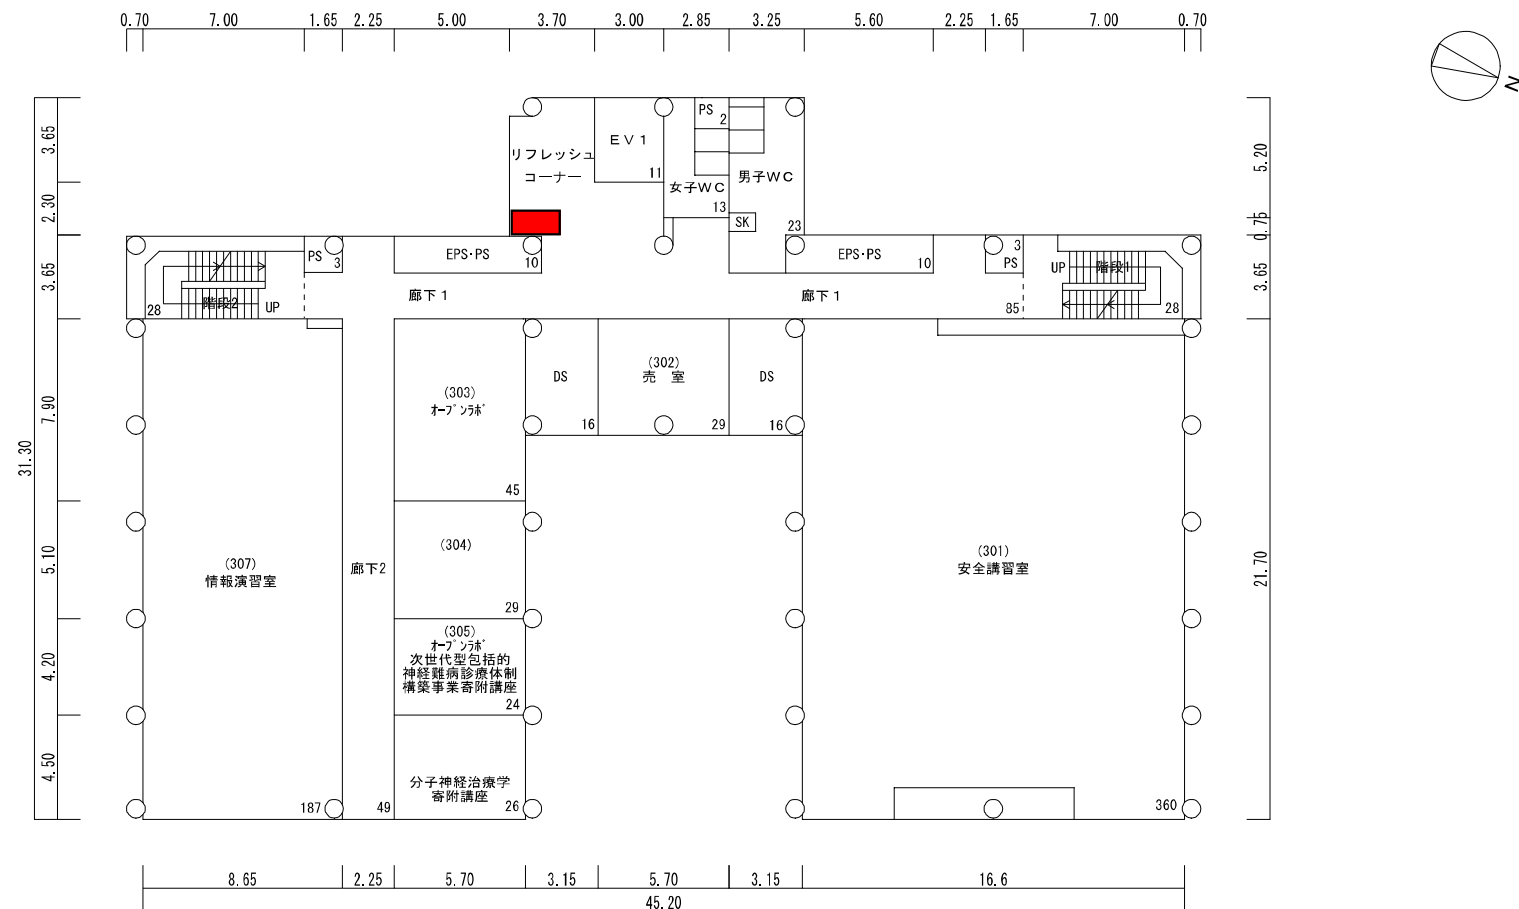

本荘北3 3階平面図 S=1/300


1,028㎡

34. 医学総合研究棟 9階 リフレッシュコーナー

棟別平面図

学校番号	学 校 名	団地番号	団 地 名	棟 番 号
0384	熊 本 大 学	003	本 荘 団 地	055

国立大学法人等施設実態調査（様式3）

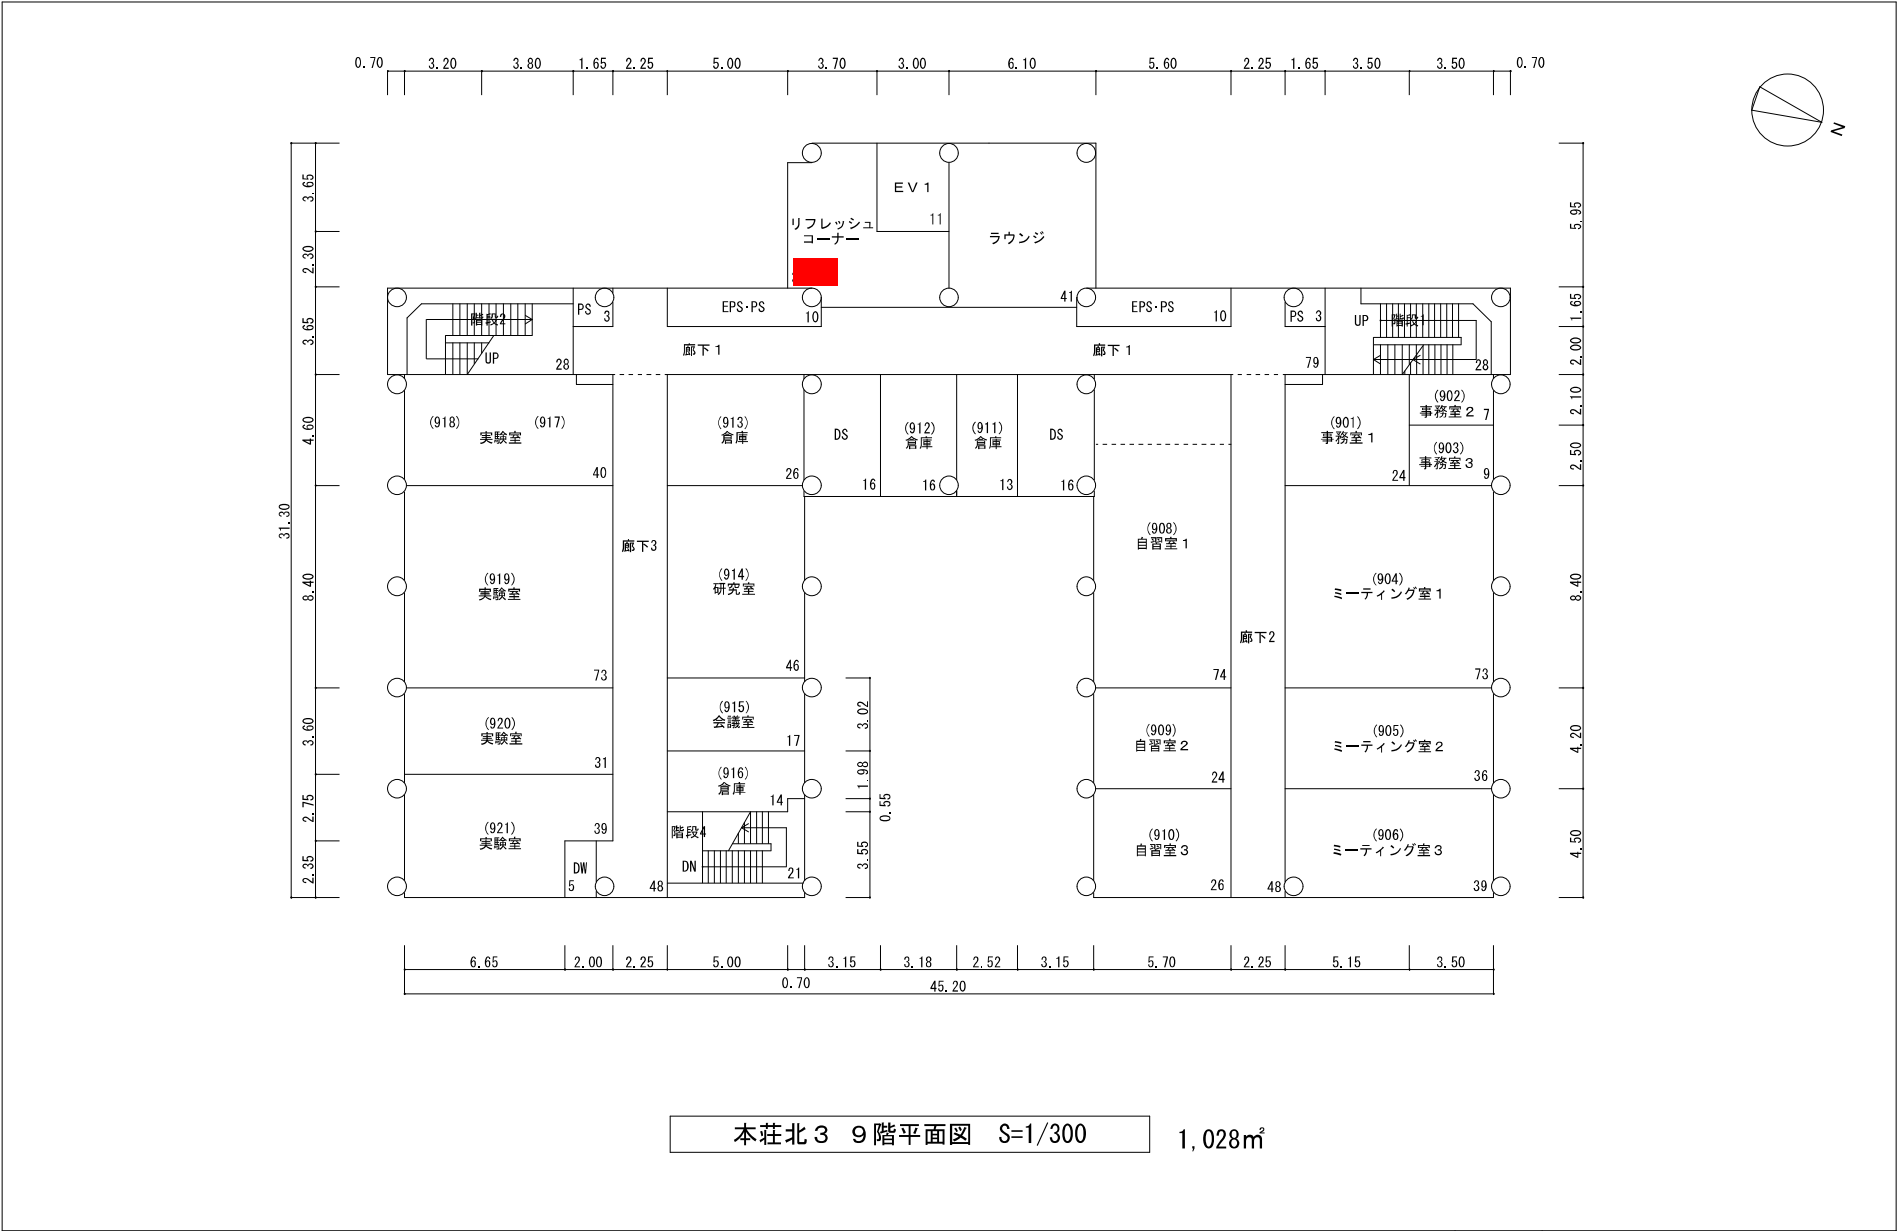

本荘北3 9階平面図 S=1/300

1,028㎡

整理番号


3 — 384 — 3 — 055 — 9

35. 医学教育図書棟3階 自動販売機コーナー

棟別平面図

学校番号	学 校 名	団地番号	団 地 名	棟 番 号
0384	熊 本 大 学	003	本 荘 団 地	057

国立大学法人等施設実態調査（様式3）

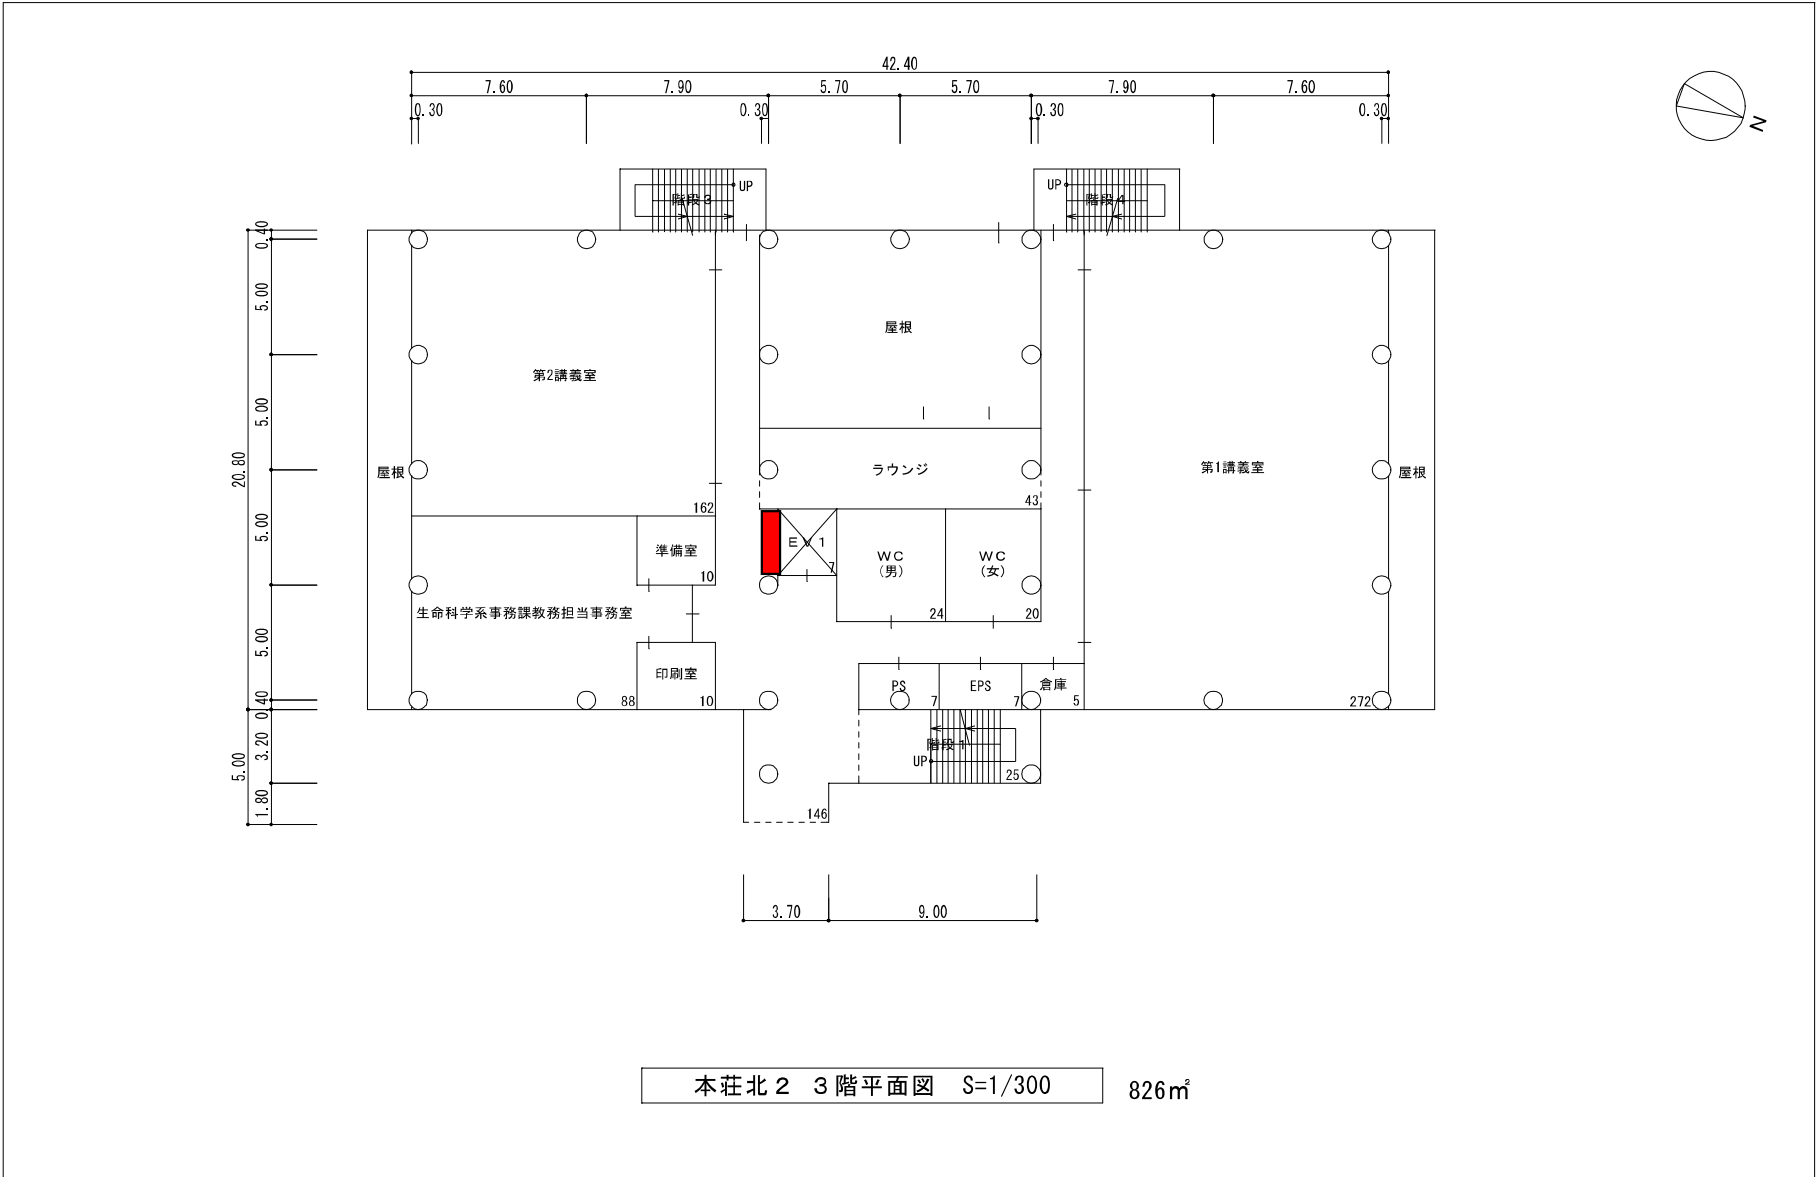

本荘北2 3階平面図 S=1/300


826m²

36. 医学教育図書棟 4 階 自動販売機コーナー

棟別平面図

学校番号	学 校 名	団地番号	団 地 名	棟 番 号
0384	熊 本 大 学	003	本 荘 団 地	057


国立大学法人等施設実態調査（様式3）

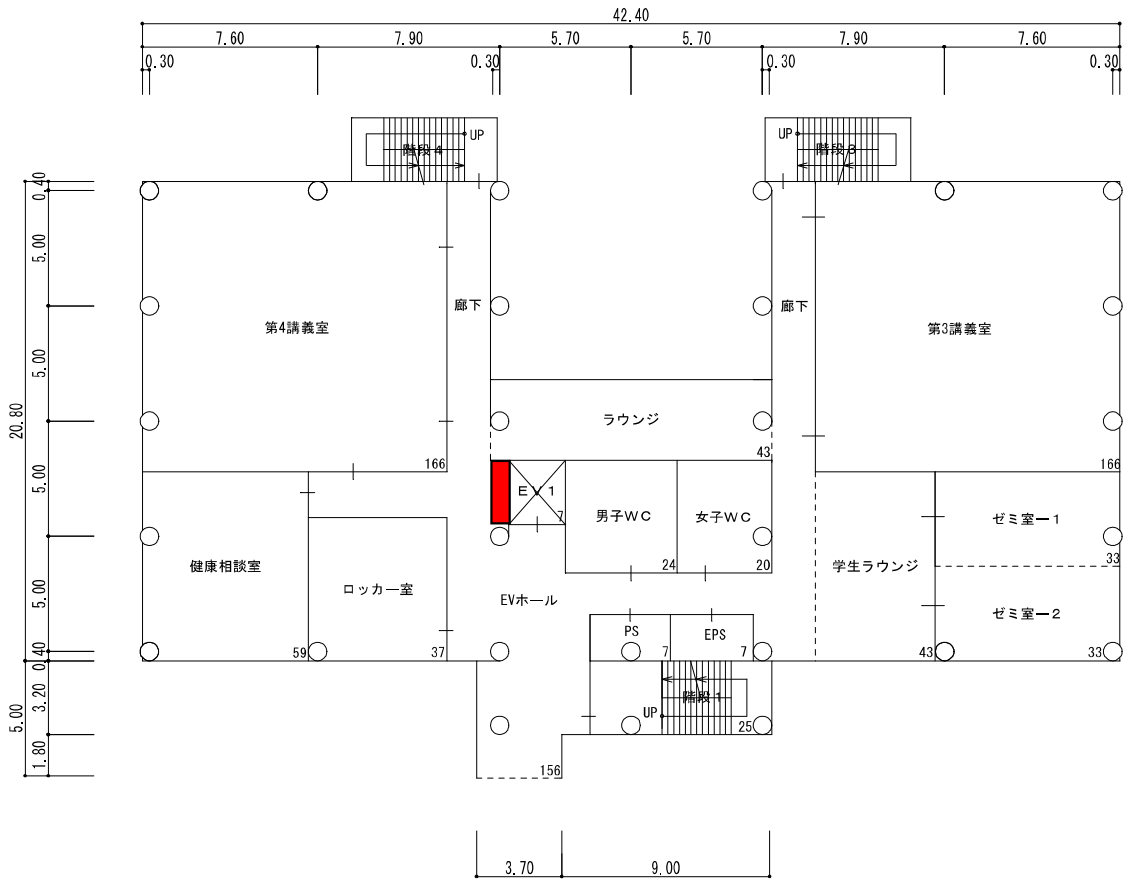

本荘北 2 4 階平面図 S=1/300

826m²

37. 基礎医学研究棟東側 出入口付近

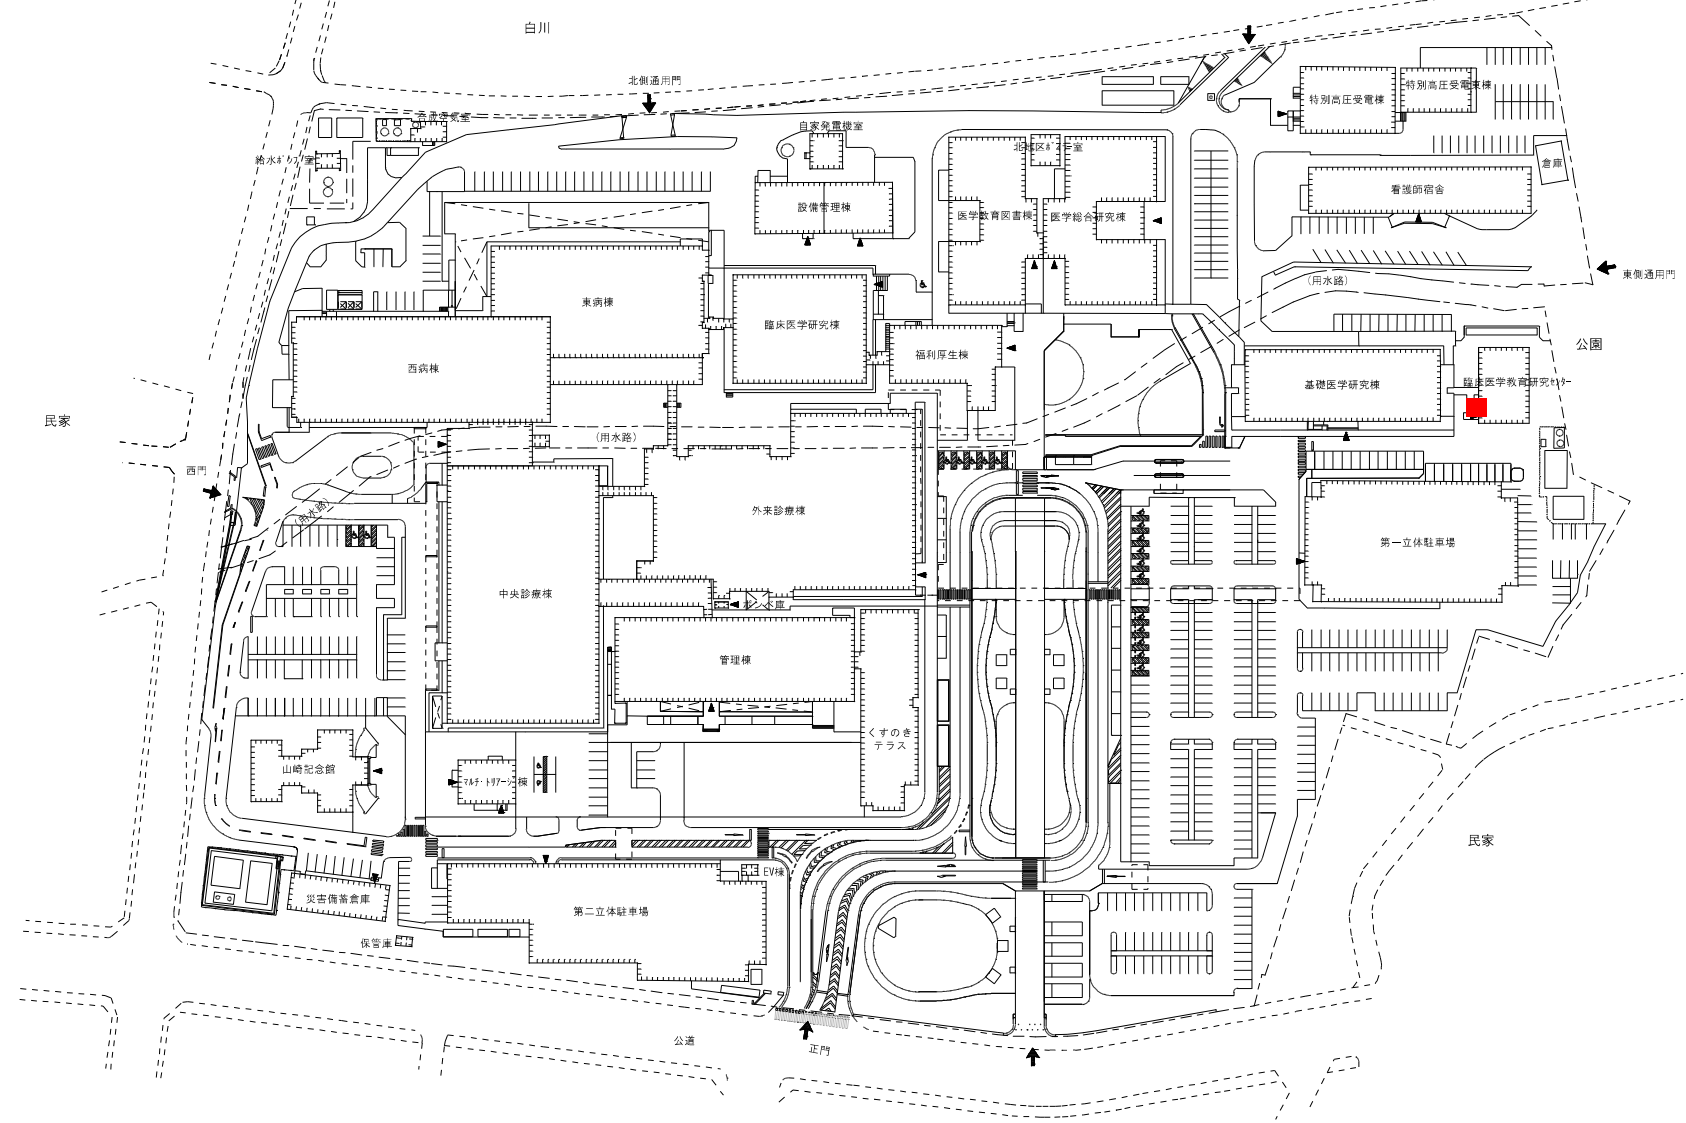

本荘団地（北地区）配置図